


1 подъезд		Таблица 1.		2 подъезд		Таблица 2.		3 подъезд		Таблица 3.		4 подъезд		Таблица 4.			
№ кв-ры	Тип кв-ры	Полезная площадь квартиры	Общая площадь квартиры	№ кв-ры	Тип кв-ры	Полезная площадь квартиры	Общая площадь квартиры	№ кв-ры	Тип кв-ры	Полезная площадь квартиры	Общая площадь квартиры	№ кв-ры	Тип кв-ры	Полезная площадь квартиры	Общая площадь квартиры		
1	3-комн.	67,8	70,9	49	1-комн.	40,5	40,5	103	1-комн.	40,5	40,5	157	1-комн.	39,4	41,9		
2	1-комн.	34,1	36,4	50	1-комн.	39,6	42,1	104	1-комн.	39,6	42,1	158	2-комн.	53,4	56,4		
3	1-комн.	34,8	37,1	51	1-комн.	34,7	37,1	105	1-комн.	34,7	37,1	159	1-комн.	38,4	41,4		
4	2-комн.	53,3	56,1	52	1-комн.	34,7	37,1	106	1-комн.	34,7	37,1	160	2-комн.	62,2	67,7		
5	1-комн.	38,9	41,6	53	1-комн.	39,6	42,1	107	1-комн.	39,6	42,1	161	1-комн.	34,5	37,0		
6	3-комн.	76,9	79,8	54	2-комн.	58,5	61,0	108	2-комн.	58,5	61,0	162	2-комн.	53,4	56,4		
7	3-комн.	67,8	70,9	55	1-комн.	34,7	37,1	109	1-комн.	34,7	37,1	163	1-комн.	38,4	41,4		
8	1-комн.	34,1	36,4	56	1-комн.	39,6	42,1	110	1-комн.	39,6	42,1	164	1-комн.	38,4	41,5		
9	1-комн.	34,8	37,1	57	2-комн.	58,5	61,2	111	2-комн.	58,5	61,2	165	2-комн.	60,2	63,3		
10	2-комн.	53,3	56,1	58	2-комн.	58,5	61,2	112	2-комн.	58,5	61,2	166	2-комн.	62,2	67,7		
11	1-комн.	38,9	41,6	59	1-комн.	39,6	42,1	113	1-комн.	39,6	42,1	167	1-комн.	34,5	37,0		
12	3-комн.	76,9	79,8	60	1-комн.	34,7	37,1	114	1-комн.	34,7	37,1	168	2-комн.	53,4	56,4		
13	3-комн.	67,8	70,9	61	1-комн.	34,7	37,1	115	1-комн.	34,7	37,1	169	1-комн.	38,4	41,4		
14	1-комн.	34,1	36,4	62	1-комн.	39,6	42,1	116	1-комн.	39,6	42,1	170	1-комн.	38,4	41,5		
15	1-комн.	34,8	37,1	63	2-комн.	58,5	61,2	117	2-комн.	58,5	61,2	171	2-комн.	60,2	63,3		
16	2-комн.	53,3	56,1	64	2-комн.	58,5	61,2	118	2-комн.	58,5	61,2	172	2-комн.	62,2	67,7		
17	1-комн.	38,9	41,6	65	1-комн.	39,6	42,1	119	1-комн.	39,6	42,1	173	1-комн.	34,5	37,0		
18	3-комн.	76,9	79,8	66	1-комн.	34,7	37,1	120	1-комн.	34,7	37,1	174	2-комн.	53,4	56,4		
19	3-комн.	67,8	70,9	67	1-комн.	34,7	37,1	121	1-комн.	34,7	37,1	175	1-комн.	38,4	41,4		
20	1-комн.	34,1	36,4	68	1-комн.	39,6	42,1	122	1-комн.	39,6	42,1	176	1-комн.	38,4	41,5		
21	1-комн.	34,8	37,1	69	2-комн.	58,5	61,2	123	2-комн.	58,5	61,2	177	2-комн.	60,2	63,3		
22	2-комн.	53,3	56,1	70	2-комн.	58,5	61,2	124	2-комн.	58,5	61,2	178	2-комн.	62,2	67,7		
23	1-комн.	38,9	41,6	71	1-комн.	39,6	42,1	125	1-комн.	39,6	42,1	179	1-комн.	34,5	37,0		
24	3-комн.	76,9	79,8	72	1-комн.	34,7	37,1	126	1-комн.	34,7	37,1	180	2-комн.	53,4	56,4		
25	3-комн.	67,8	70,9	73	1-комн.	34,7	37,1	127	1-комн.	34,7	37,1	181	1-комн.	38,4	41,4		
26	1-комн.	34,1	36,4	74	1-комн.	39,6	42,1	128	1-комн.	39,6	42,1	182	1-комн.	38,4	41,5		
27	1-комн.	34,8	37,1	75	2-комн.	58,5	61,2	129	2-комн.	58,5	61,2	183	2-комн.	60,2	63,3		
28	2-комн.	53,3	56,1	76	2-комн.	58,5	61,2	130	2-комн.	58,5	61,2	184	2-комн.	62,2	67,7		
29	1-комн.	38,9	41,6	77	1-комн.	39,6	42,1	131	1-комн.	39,6	42,1	185	1-комн.	34,5	37,0		
30	3-комн.	76,9	79,8	78	1-комн.	34,7	37,1	132	1-комн.	34,7	37,1	186	2-комн.	53,4	56,4		
31	3-комн.	67,8	70,9	79	1-комн.	34,7	37,1	133	1-комн.	34,7	37,1	187	1-комн.	38,4	41,4		
32	1-комн.	34,1	36,4	80	1-комн.	39,6	42,1	134	1-комн.	39,6	42,1	188	1-комн.	38,4	41,5		
33	1-комн.	34,8	37,1	81	2-комн.	58,5	61,2	135	2-комн.	58,5	61,2	189	2-комн.	60,2	63,3		
34	2-комн.	53,3	56,1	82	2-комн.	58,5	61,2	136	2-комн.	58,5	61,2	190	2-комн.	62,2	67,7		
35	1-комн.	38,9	41,6	83	1-комн.	39,6	42,1	137	1-комн.	39,6	42,1	191	1-комн.	34,5	37,0		
36	3-комн.	76,9	79,8	84	1-комн.	34,7	37,1	138	1-комн.	34,7	37,1	192	2-комн.	53,4	56,4		
37	3-комн.	67,8	70,9	85	1-комн.	34,7	37,1	139	1-комн.	34,7	37,1	193	1-комн.	38,4	41,4		
38	1-комн.	34,1	36,4	86	1-комн.	39,6	42,1	140	1-комн.	39,6	42,1	194	1-комн.	38,4	41,5		
39	1-комн.	34,8	37,1	87	2-комн.	58,5	61,2	141	2-комн.	58,5	61,2	195	2-комн.	60,2	63,3		
40	2-комн.	53,3	56,1	88	2-комн.	58,5	61,2	142	2-комн.	58,5	61,2	196	2-комн.	62,2	67,7		
41	1-комн.	38,9	41,6	89	1-комн.	39,6	42,1	143	1-комн.	39,6	42,1	197	1-комн.	34,5	37,0		
42	3-комн.	76,9	79,8	90	1-комн.	34,7	37,1	144	1-комн.	34,7	37,1	198	2-комн.	53,4	56,4		
43	3-комн.	67,8	70,9	91	1-комн.	34,7	37,1	145	1-комн.	34,7	37,1	199	1-комн.	38,4	41,4		
44	1-комн.	34,1	36,4	92	1-комн.	39,6	42,1	146	1-комн.	39,6	42,1	200	1-комн.	38,4	41,5		
45	1-комн.	34,8	37,1	93	2-комн.	58,5	61,2	147	2-комн.	58,5	61,2	201	2-комн.	60,2	63,3		
46	2-комн.	53,3	56,1	94	2-комн.	58,5	61,2	148	2-комн.	58,5	61,2	202	2-комн.	62,2	67,7		
47	1-комн.	38,9	41,6	95	1-комн.	39,6	42,1	149	1-комн.	39,6	42,1	203	1-комн.	34,5	37,0		
48	3-комн.	76,9	79,8	96	1-комн.	34,7	37,1	150	1-комн.	34,7	37,1	204	2-комн.	53,4	56,4		
2 446,4				2 575,2		97	1-комн.	34,7	37,1	151	1-комн.	34,7	37,1	205	1-комн.	38,4	41,4
						98	1-комн.	39,6	42,1	152	1-комн.	39,6	42,1	206	1-комн.	38,4	41,5
						99	2-комн.	58,5	61,2	153	2-комн.	58,5	61,2	207	2-комн.	60,2	63,3
						100	2-комн.	58,5	61,2	154	2-комн.	58,5	61,2	2 428,0		2 598,1	
						101	1-комн.	39,6	42,1	155	1-комн.	39,6	42,1				
						102	1-комн.	34,7	37,1	156	1-комн.	34,7	37,1				
						2 372,4		2 506,3		2 372,4		2 506,3					

В жилом доме запроектировано 207 квартир:
из них:
- однокомнатных - 124 шт.,
(общая площадь без лоджий - 4 586,4 м²)
- двухкомнатных - 67 шт.,
(общая площадь без лоджий - 3 875,2 м²)
- трехкомнатных - 16 шт.,
(общая площадь без лоджий - 1 157,6 м²)



					2026	4-26-АР			
						Многоквартирный многоэтажный жилой дом с помещениями общественного назначения по ул. имени Павла Строганова, д. 15 в г. Тамбове			
Изм.	Кол.уч.	Лист	N док.	Подп.	Дата				
Разраб.		Меркулов А.В.				Ведомость чертежей основного комплекта, показатели квартир, ТЭП	стадия	лист	листов
Проверил		Попов С.А.					П	1	35
ГАП		Гаврилов А.Т.							
ГИП		Илясов Ю.А.							
Н. контр.		Матвеева Е.Н.							


000 AC HOBA

План цокольного этажа

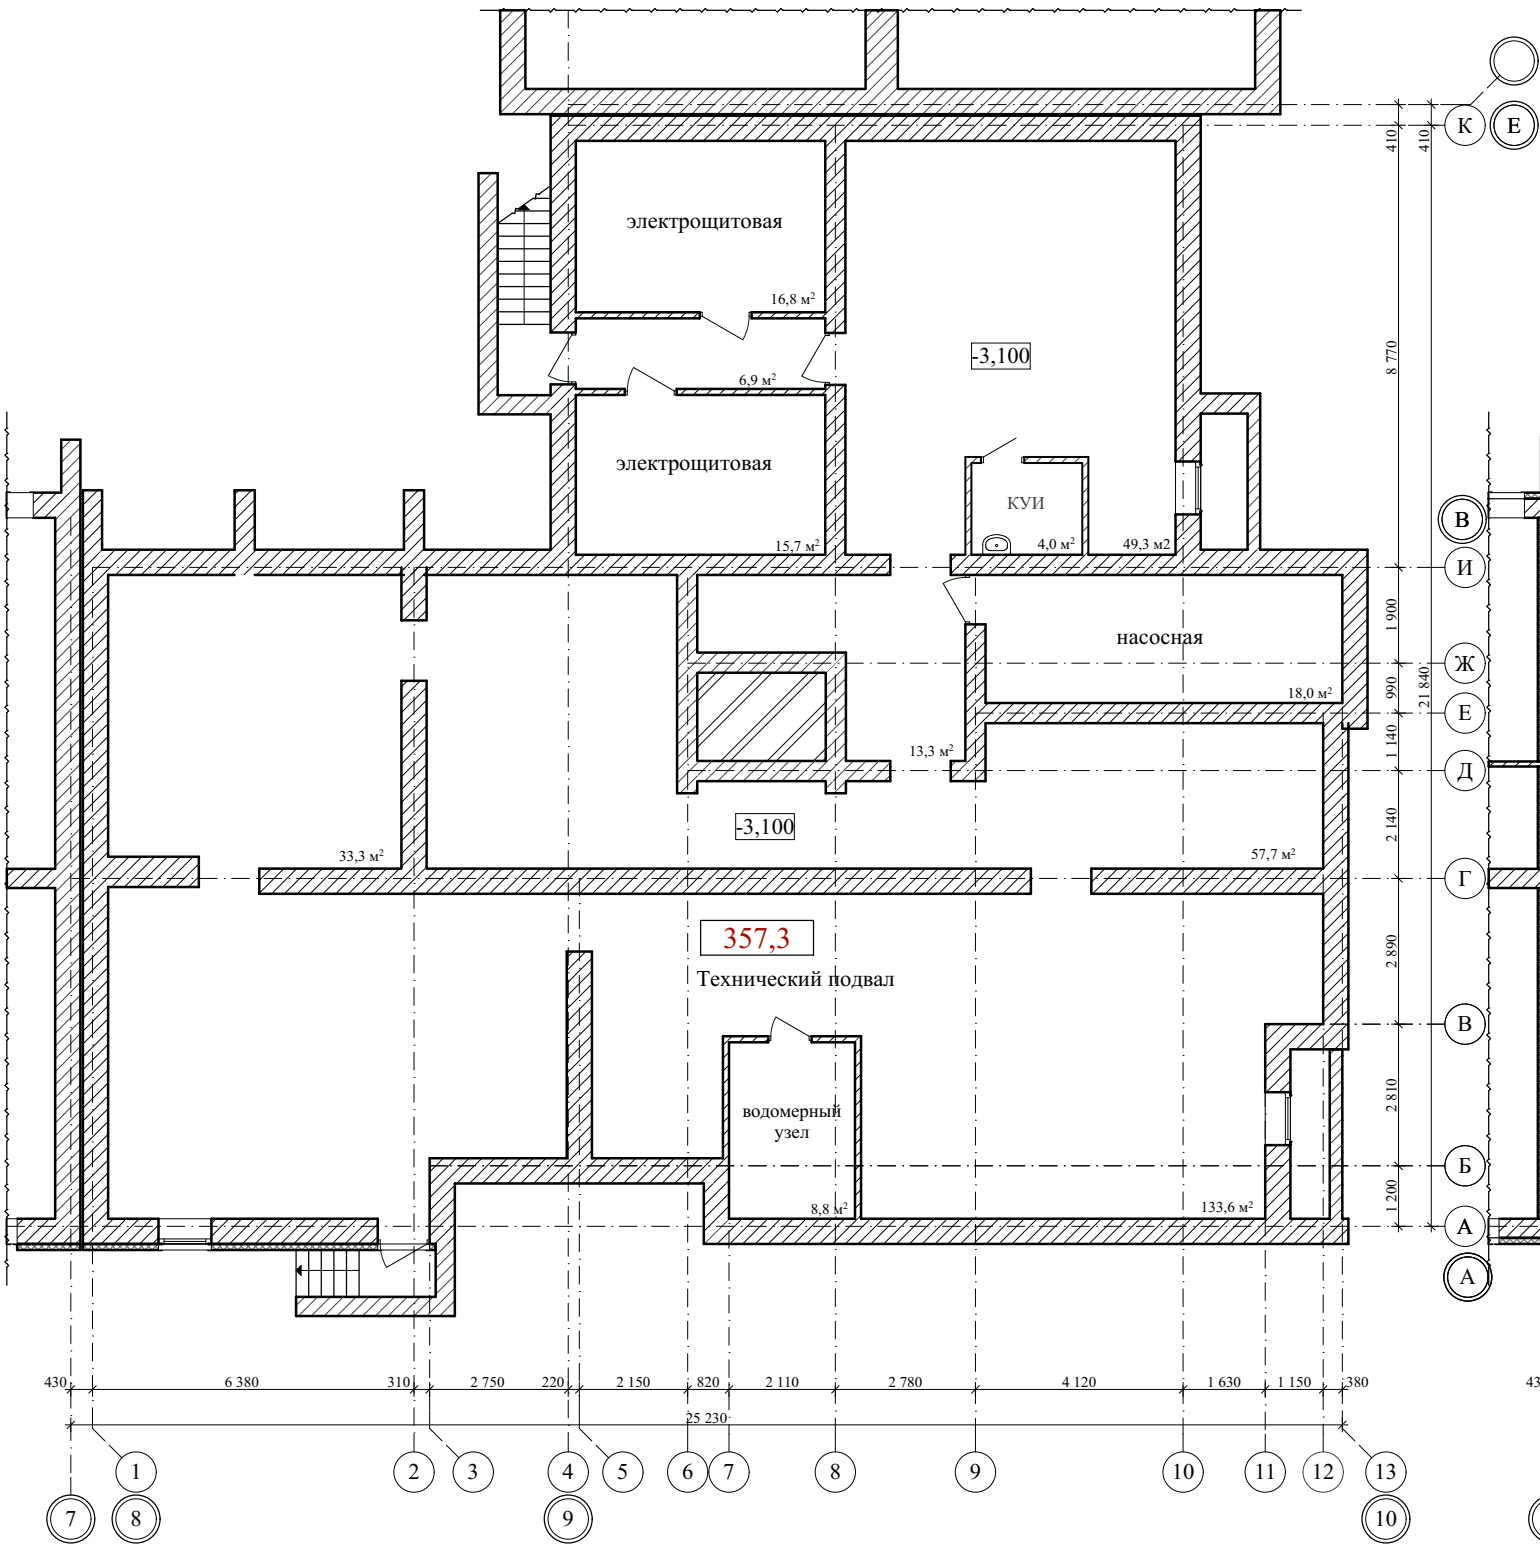


План первого этажа

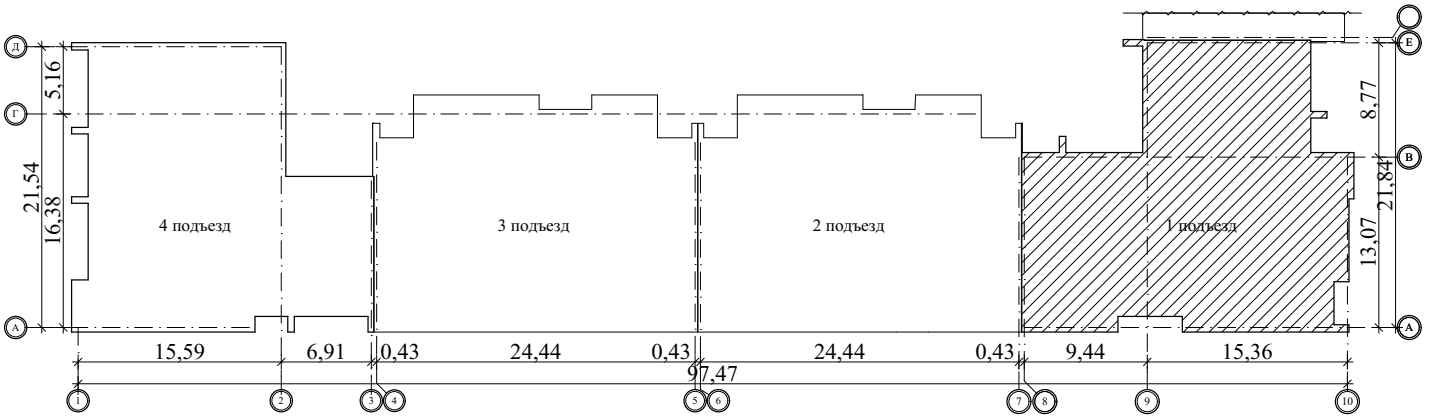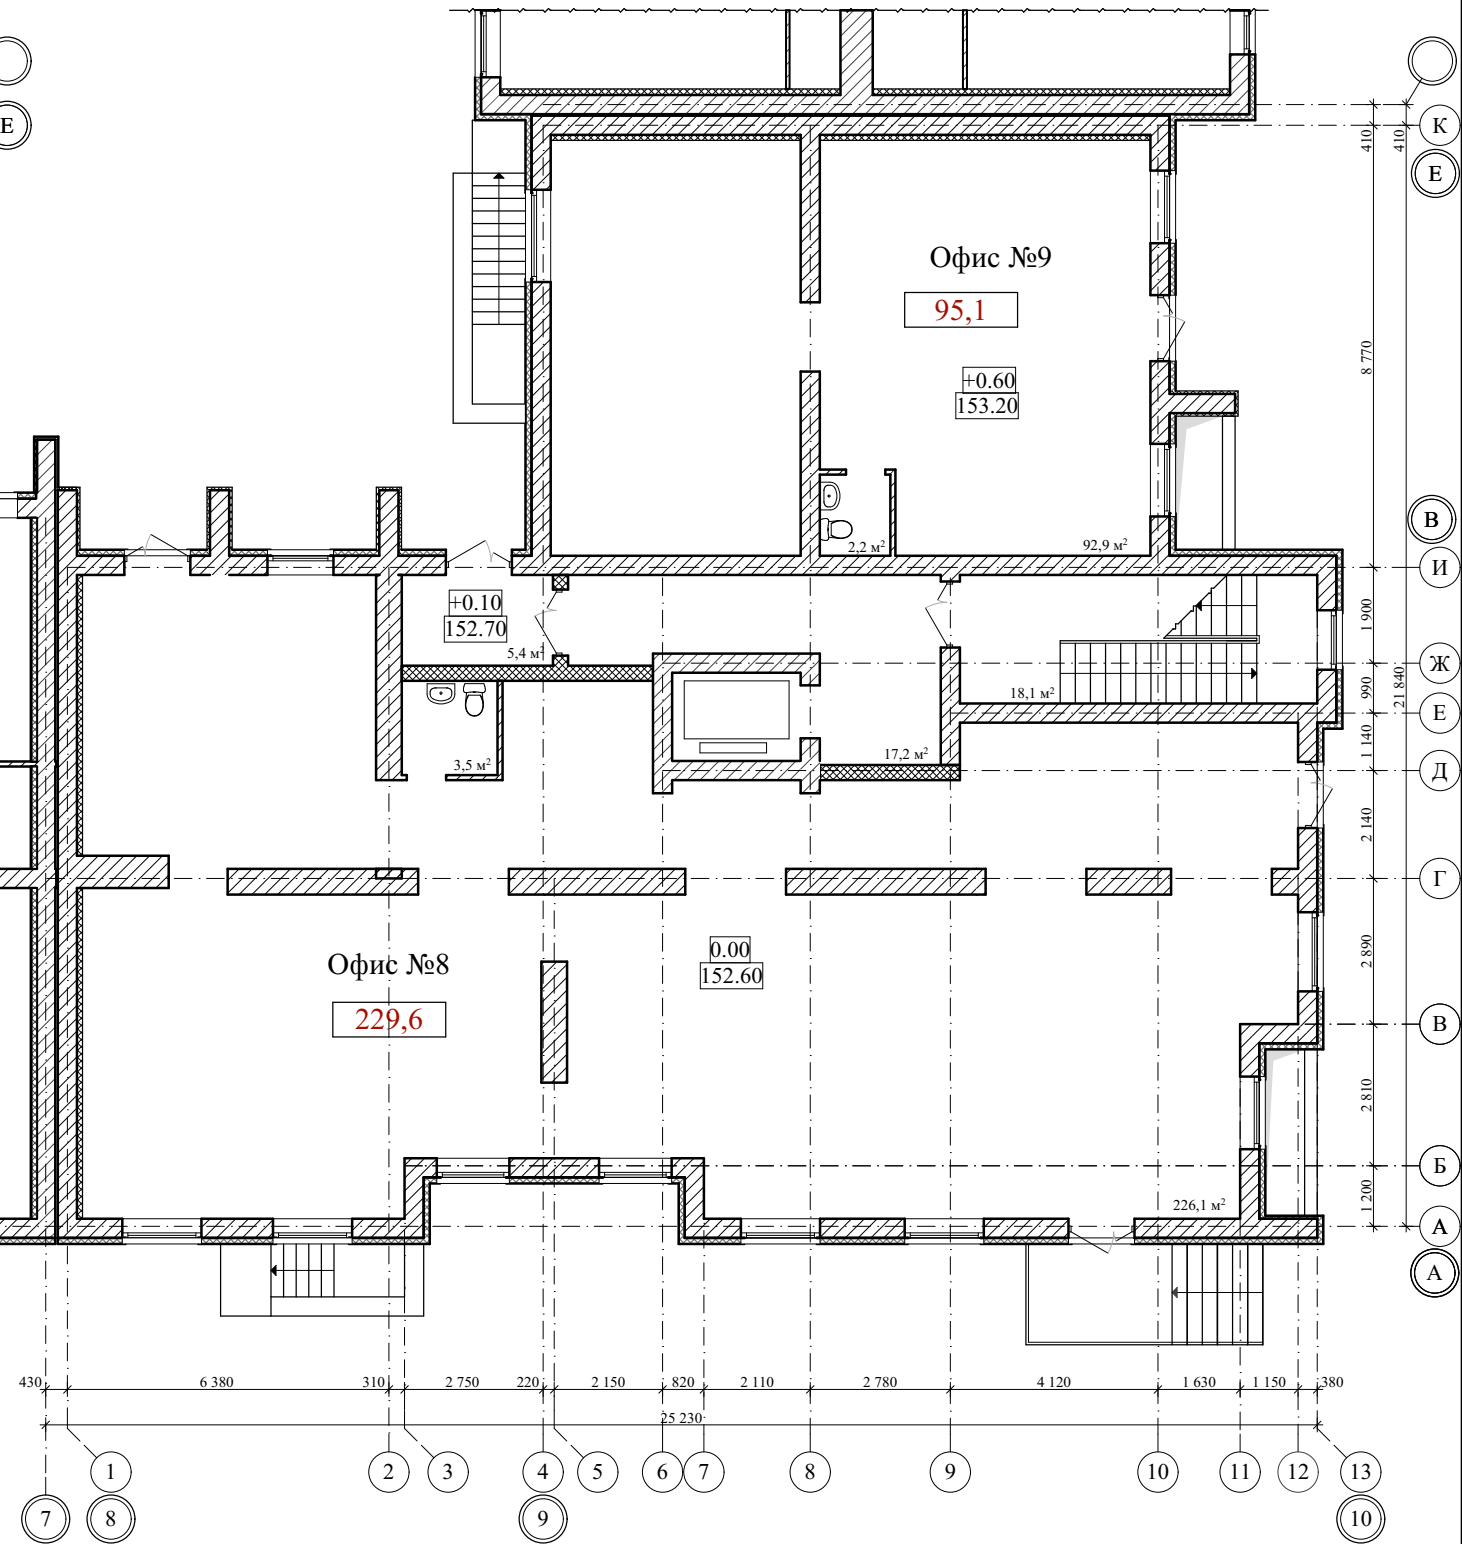


 					2026	4-26				АР		
						Многоквартирный многоэтажный жилой дом с помещениями общественного назначения по ул. имени Павла Строганова, д. 15 в г. Тамбове						
Изм.	Кол.уч.	Лист	N док.	Подп.	Дата					стадия	лист	листов
Разраб.		Меркулов А.В.				Секция в блокировочных осях "8-10", "А-Е"						
Проверил		Попов С.А.								П	2	35
ГАП		Гаврилов А.Т.				План цокольного этажа, план первого этажа						
ГИП		Илясов Ю.А.										
Н. контр.		Матвеева Е.Н.										


План второго этажа на отм. +3.000

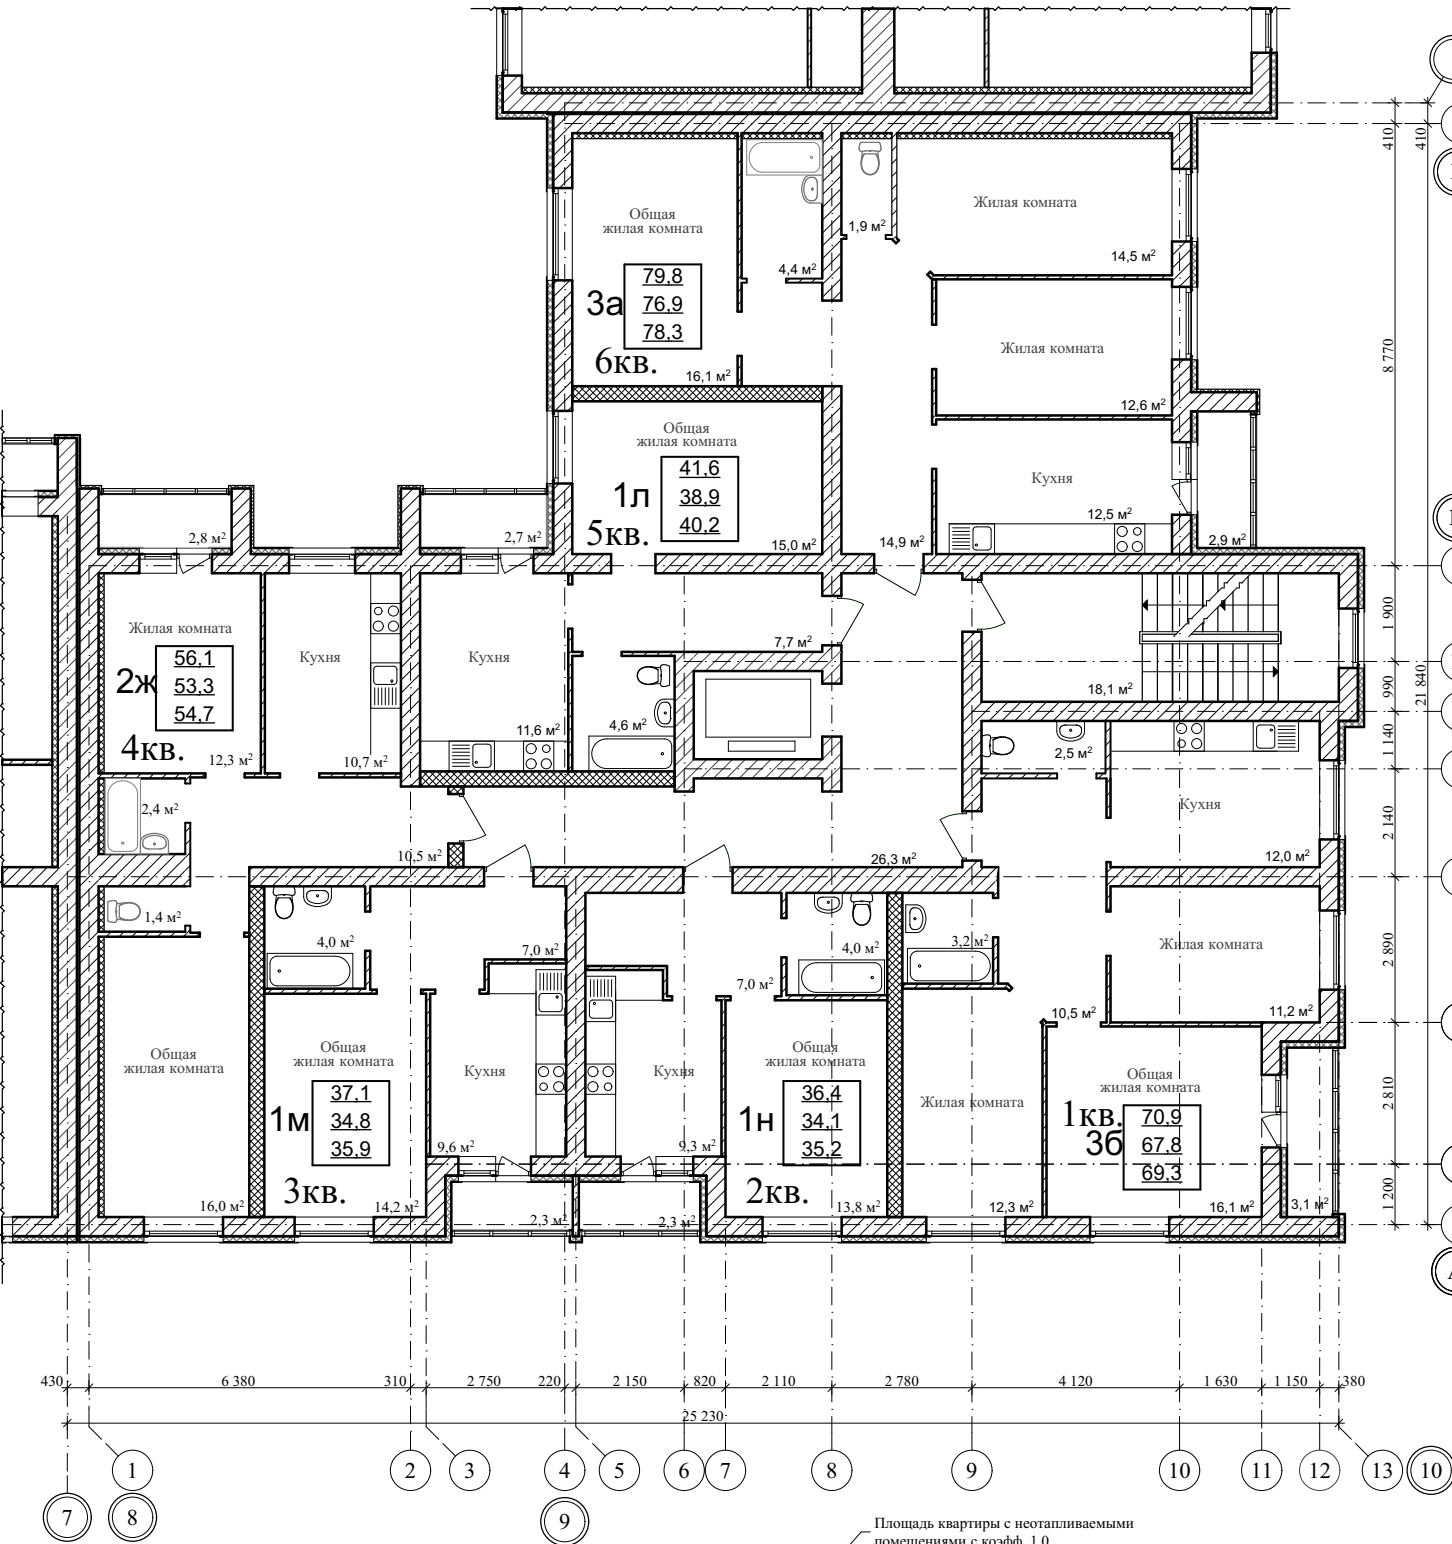

План третьего этажа на отм. +6.000

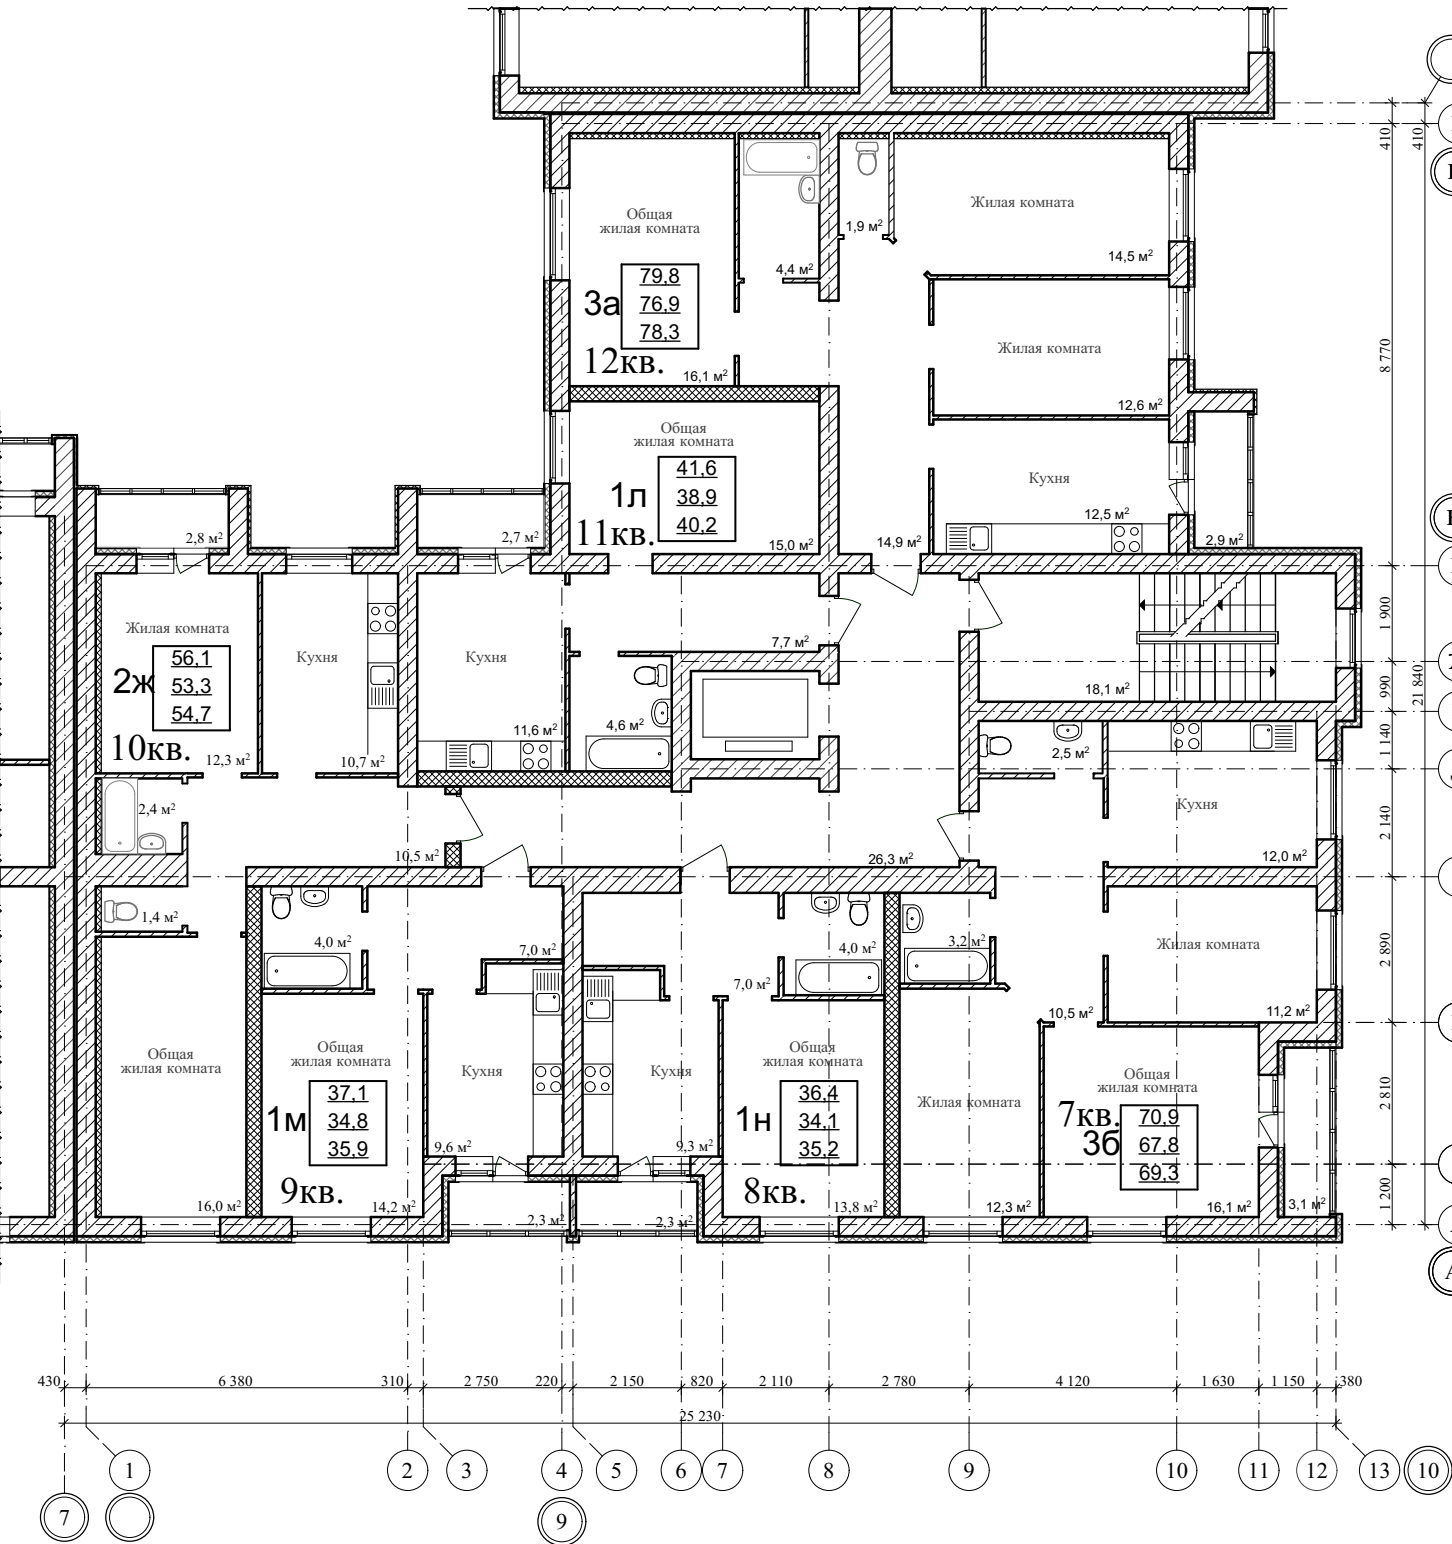


64,6	Площадь квартиры с неотапливаемыми помещениями с коэфф. 1,0
61,6	Площадь квартиры без неотапливаемых помещений
63,1	Площадь квартиры с неотапливаемыми помещениями с коэфф. 0,5

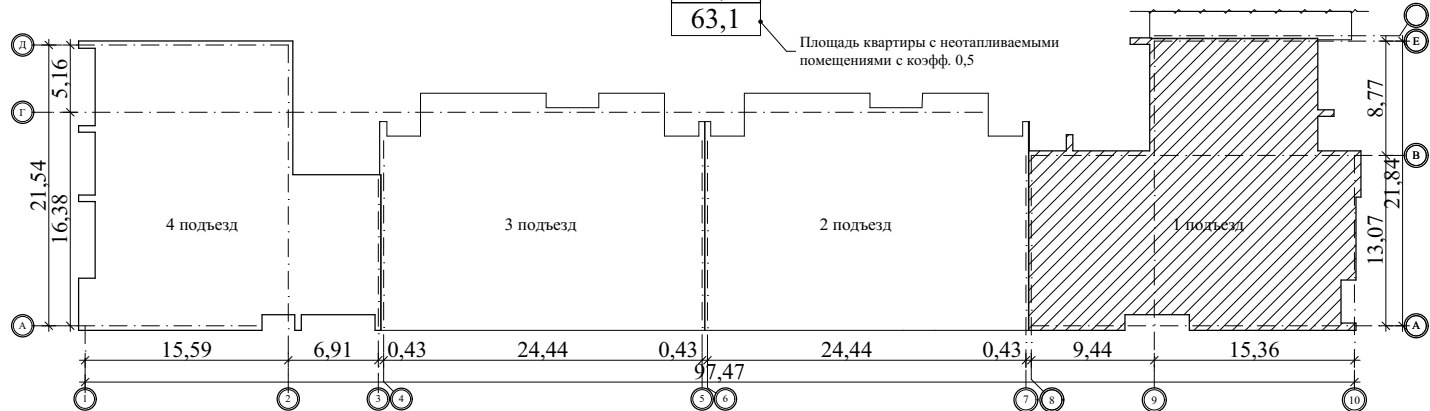

					2026	4-26				АР			
						Многоквартирный многоэтажный жилой дом с помещениями общественного назначения по ул. имени Павла Строганова, д. 15 в г. Тамбове							
Изм.	Кол.уч.	Лист	N док.	Подп.	Дата	Секция в блокировочных осях "8-10", "А-Е"				стадия	лист	листов	
Разраб.	Меркулов А.В.									П	3	35	
Проверил	Попов С.А.												
ГАП	Гаврилов А.Т.												
ГИП	Илясов Ю.А.												
Н. контр.	Матвеева Е.Н.					План второго этажа, план третьего этажа							


План четвертого этажа на отм. +9.000

План пятого этажа на отм.+12.000

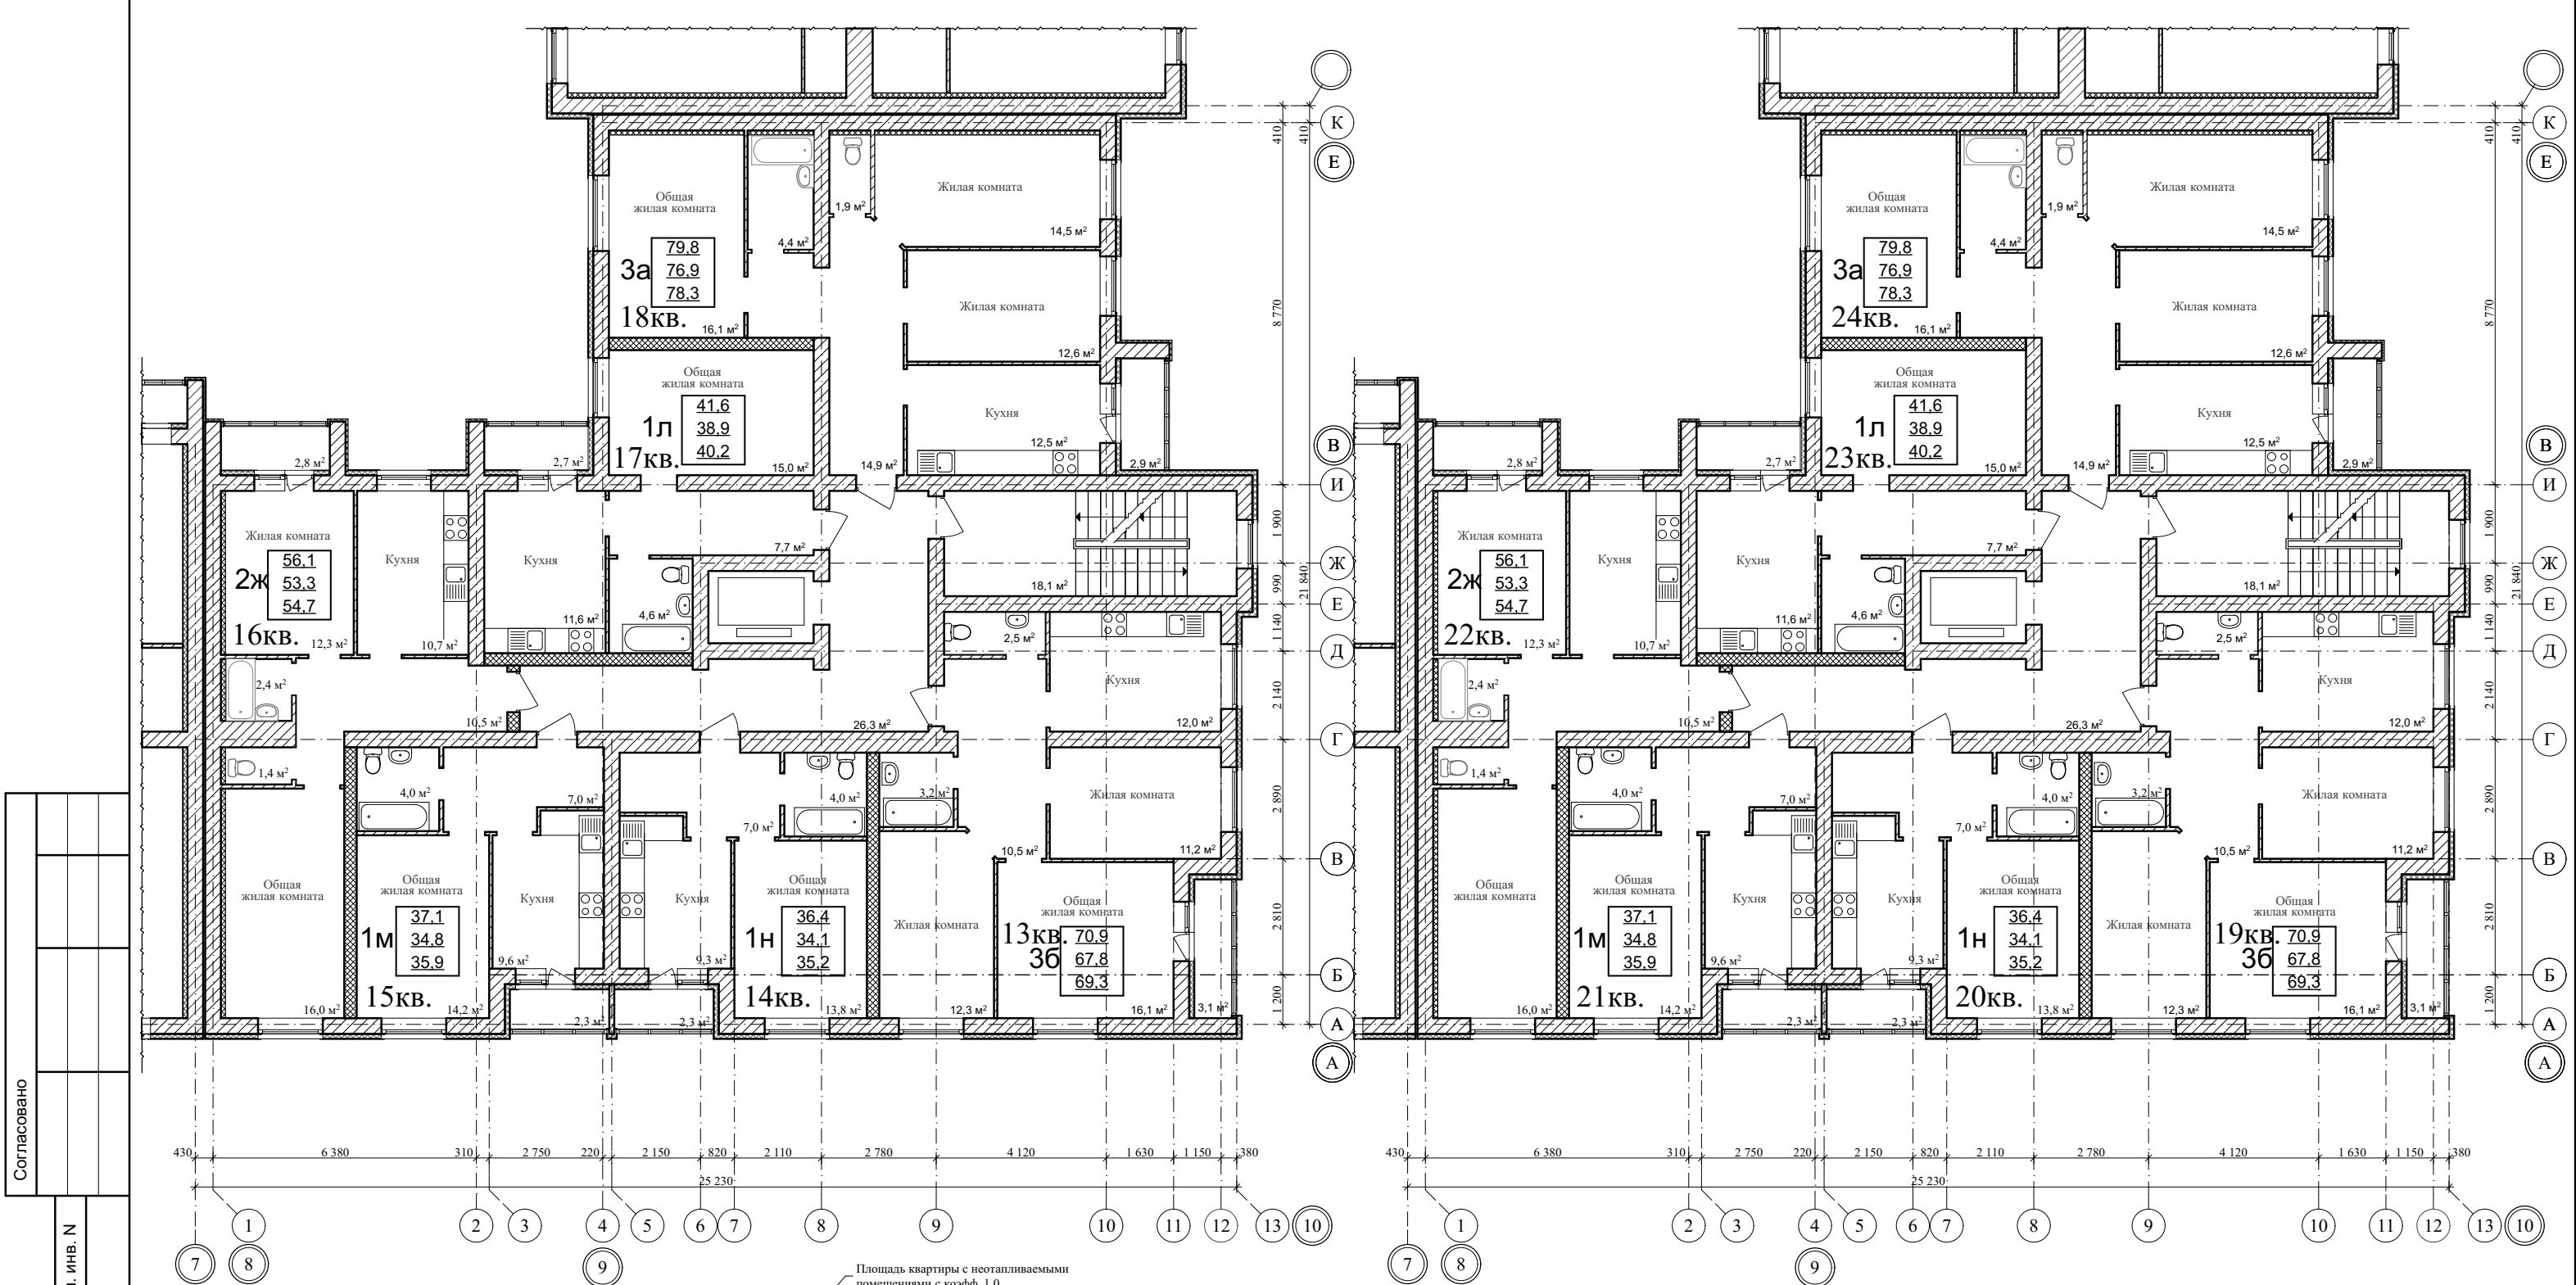



Согласовано	
Взам. инв. N	
Подп. и дата	
Инв. N подл.	

64,6	Площадь квартиры с неотапливаемыми помещениями с коэфф. 1,0
61,6	Площадь квартиры без неотапливаемых помещений
63,1	Площадь квартиры с неотапливаемыми помещениями с коэфф. 0,5

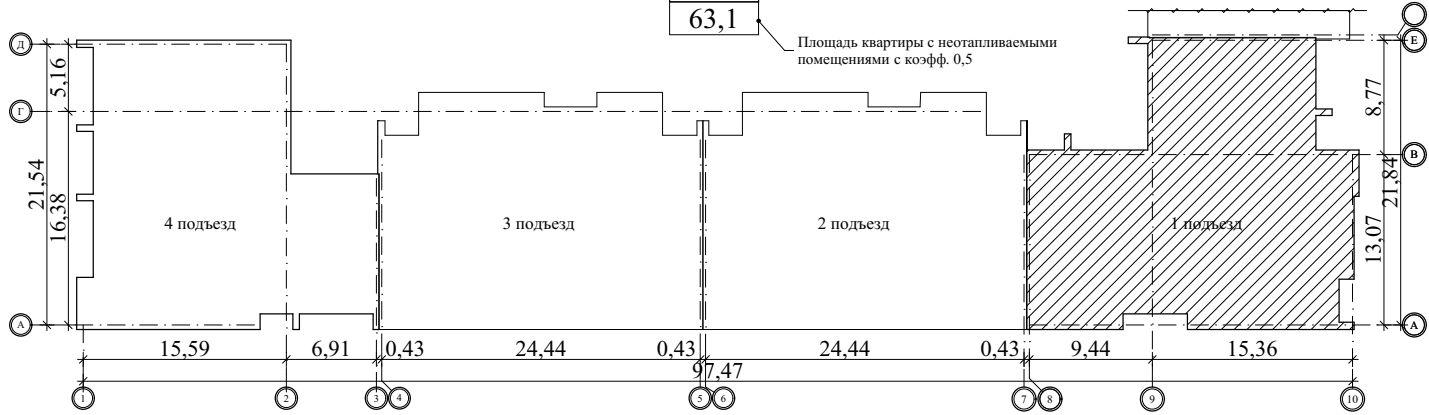


					2026	4-26				АР		
						Многоквартирный многоэтажный жилой дом с помещениями общественного назначения по ул. имени Павла Строганова, д. 15 в г. Тамбове						
Изм.	Кол.уч.	Лист	N док.	Подп.	Дата							
Разраб.		Меркулов А.В.				Секция в блокировочных осях "8-10", "А-Е"				стадия	лист	листов
Проверил		Попов С.А.								п	4	35
ГАП		Гаврилов А.Т.										
ГИП		Илясов Ю.А.				План четвертого этажа, план пятого этажа						
Н. контр.		Матвеева Е.Н.										

План седьмого этажа на отм.+18.000

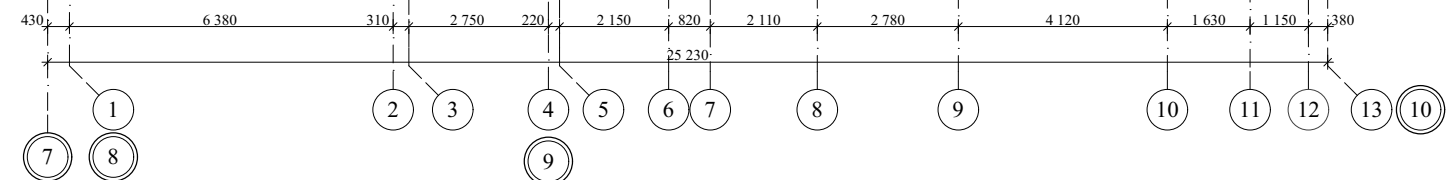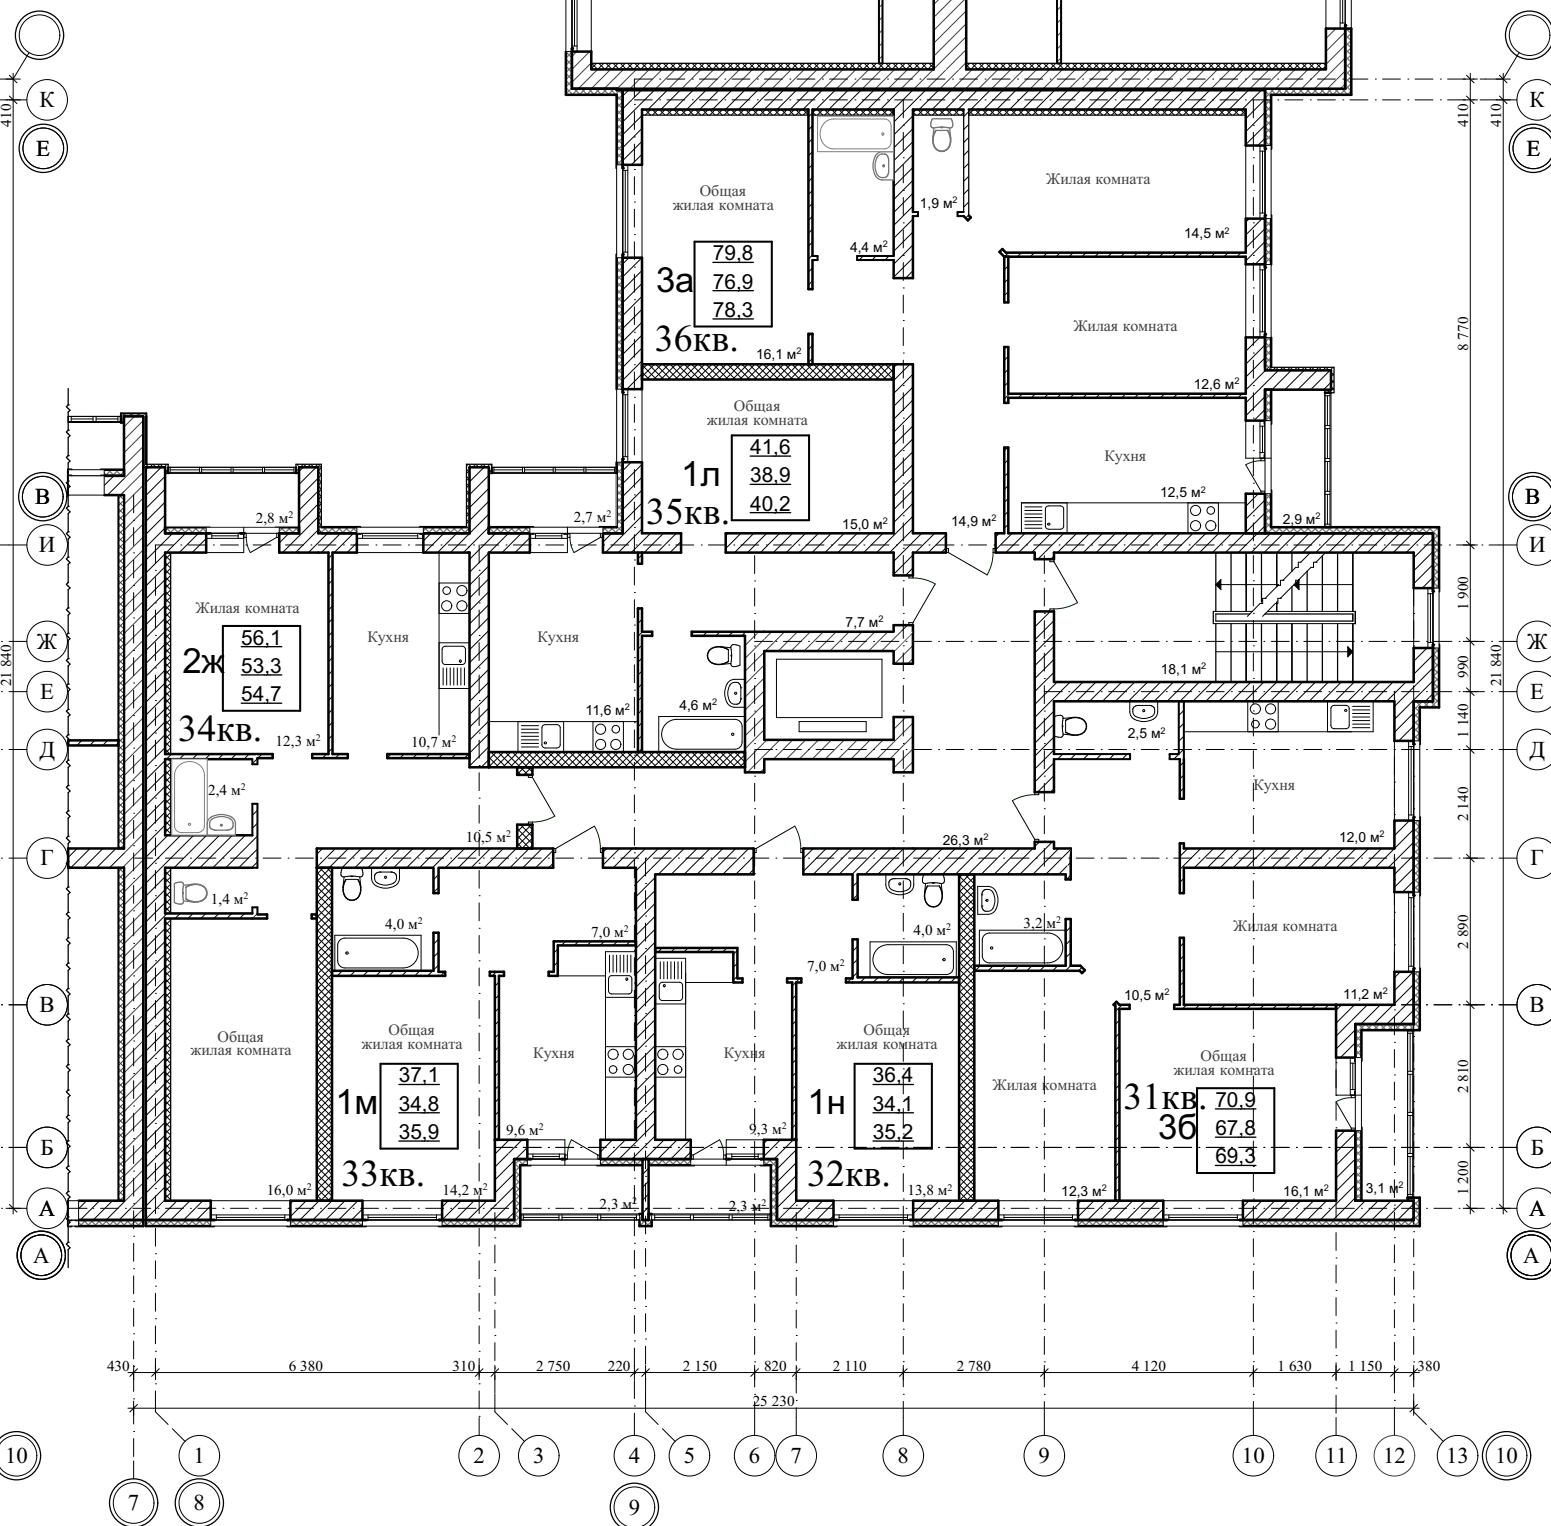


					2026	4-26			АР
						Многоквартирный многоэтажный жилой дом с помещениями общественного назначения по ул. имени Павла Строганова, д. 15 в г. Тамбове			
Изм.	Кол.уч.	Лист	N док.	Подп.	Дата				
Разраб.	Меркулов А.В.					стадия		лист	листов
Проверил	Попов С.А.					п		5	35
ГАП	Гаврилов А.Т.					План шестого этажа, план седьмого этажа 			
ГИП	Илясов Ю.А.								
Н. контр.	Матвеева Е.Н.								

План восьмого этажа на отм. +21.000

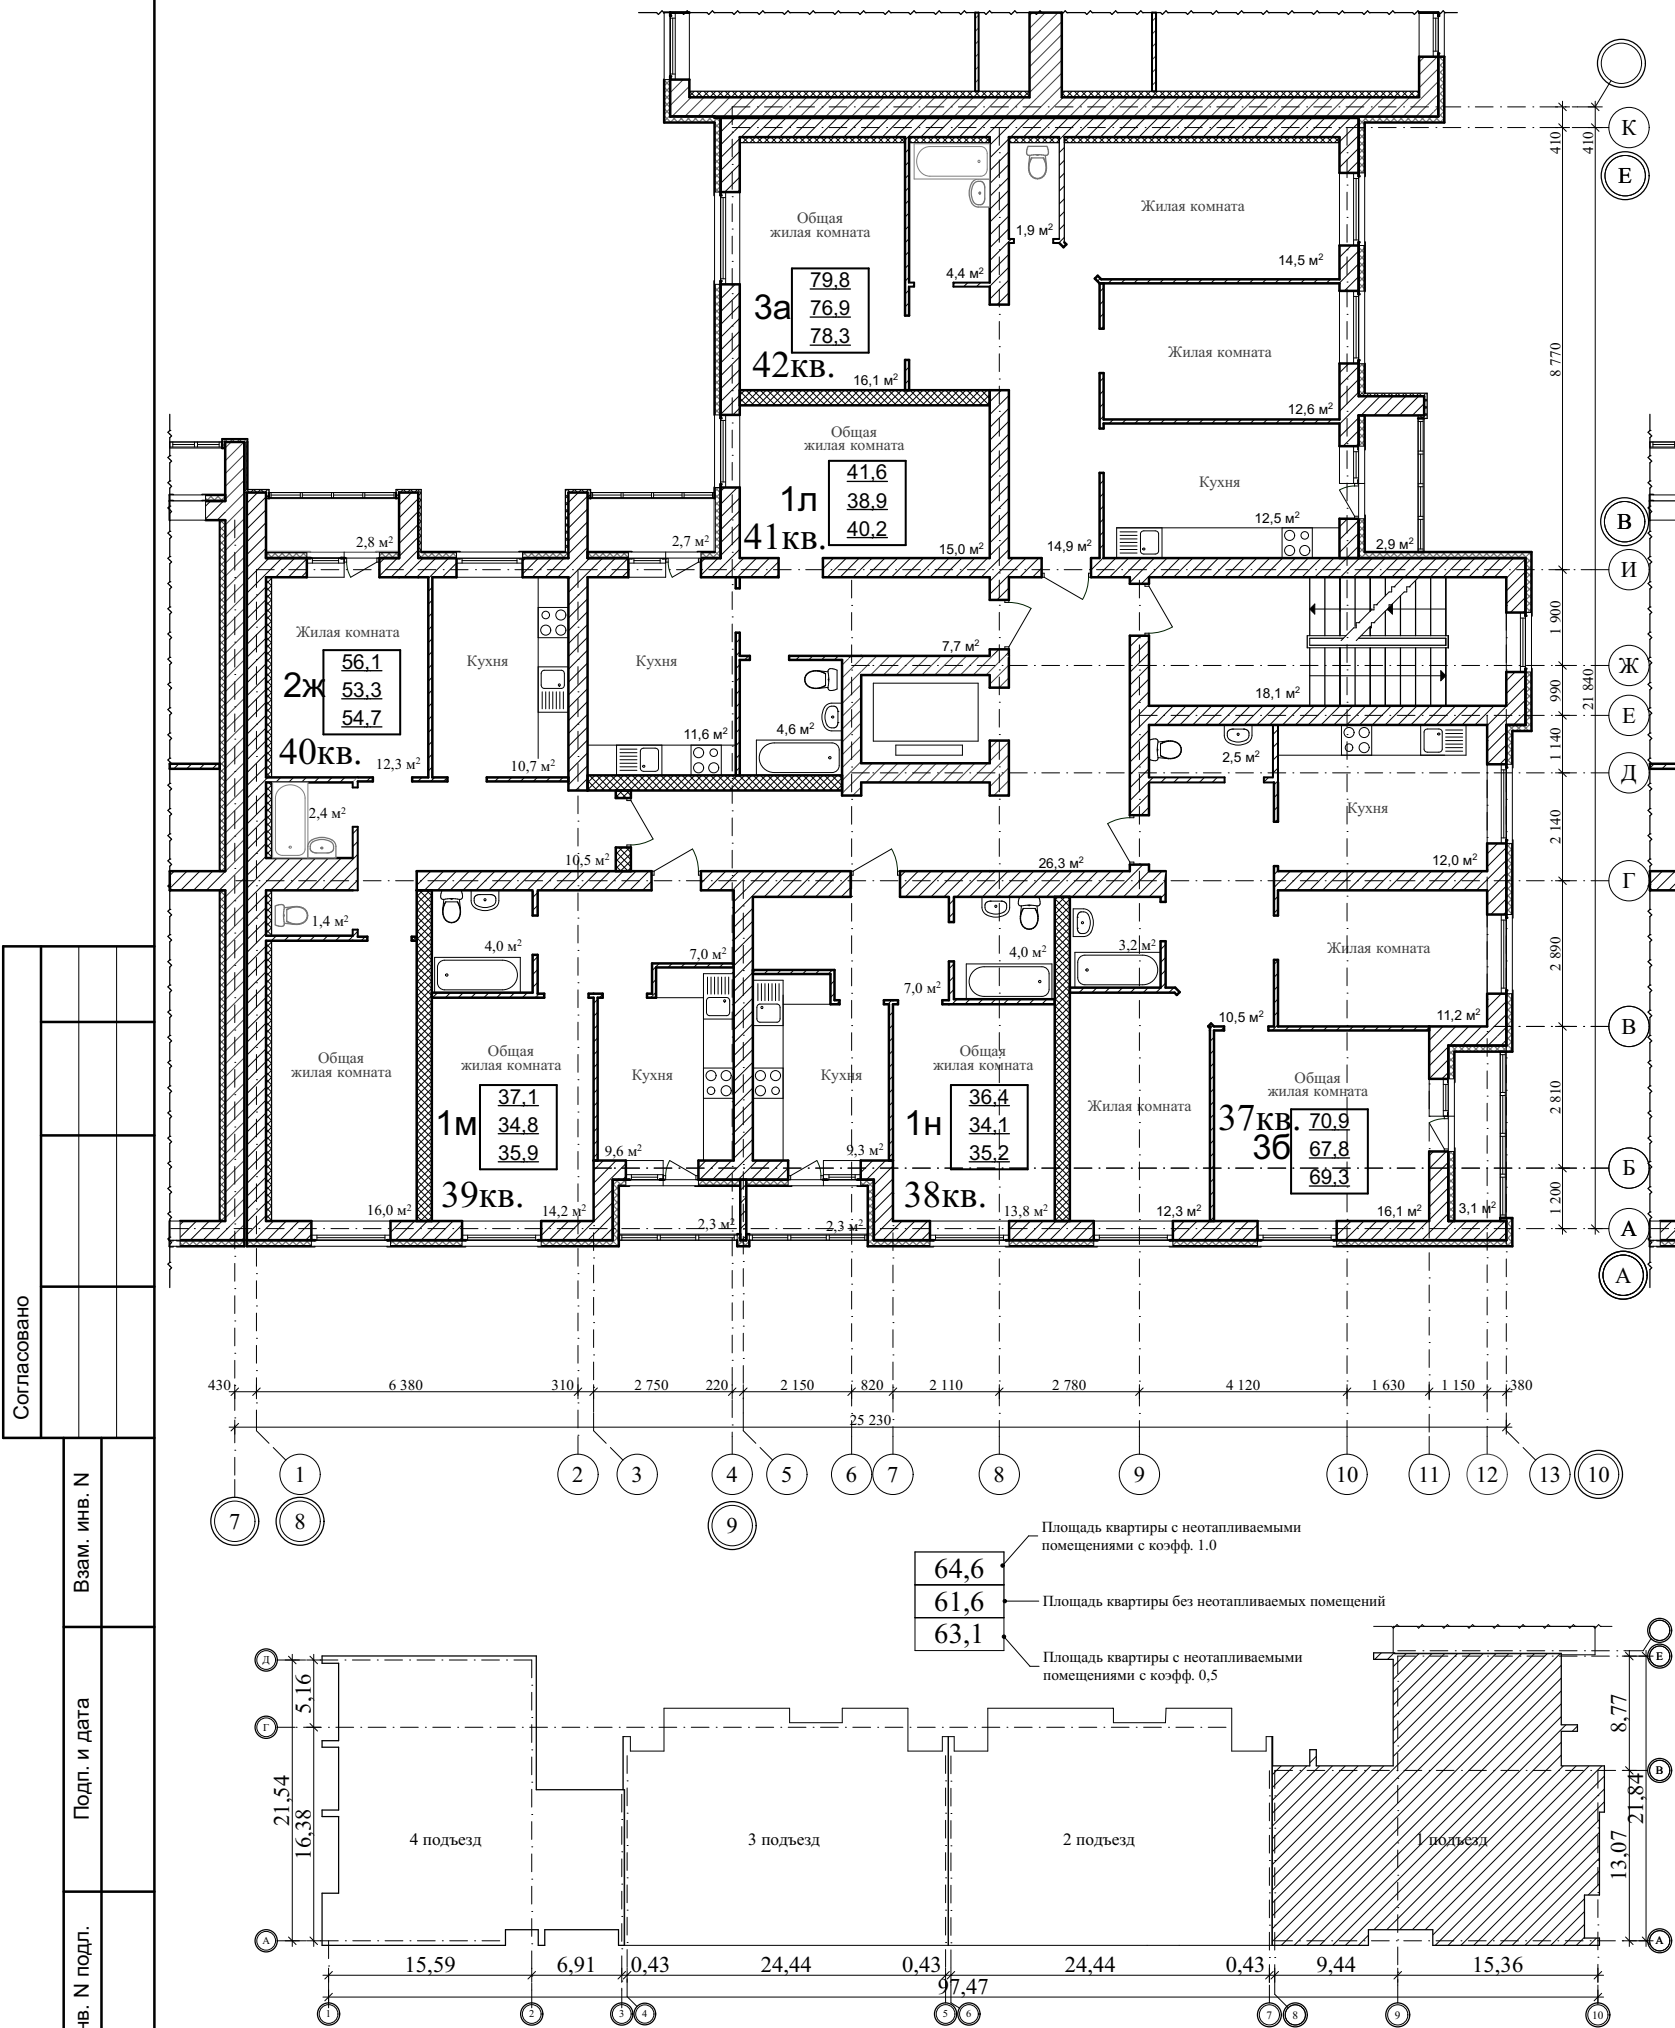


План девятого этажа на отм.+24.000

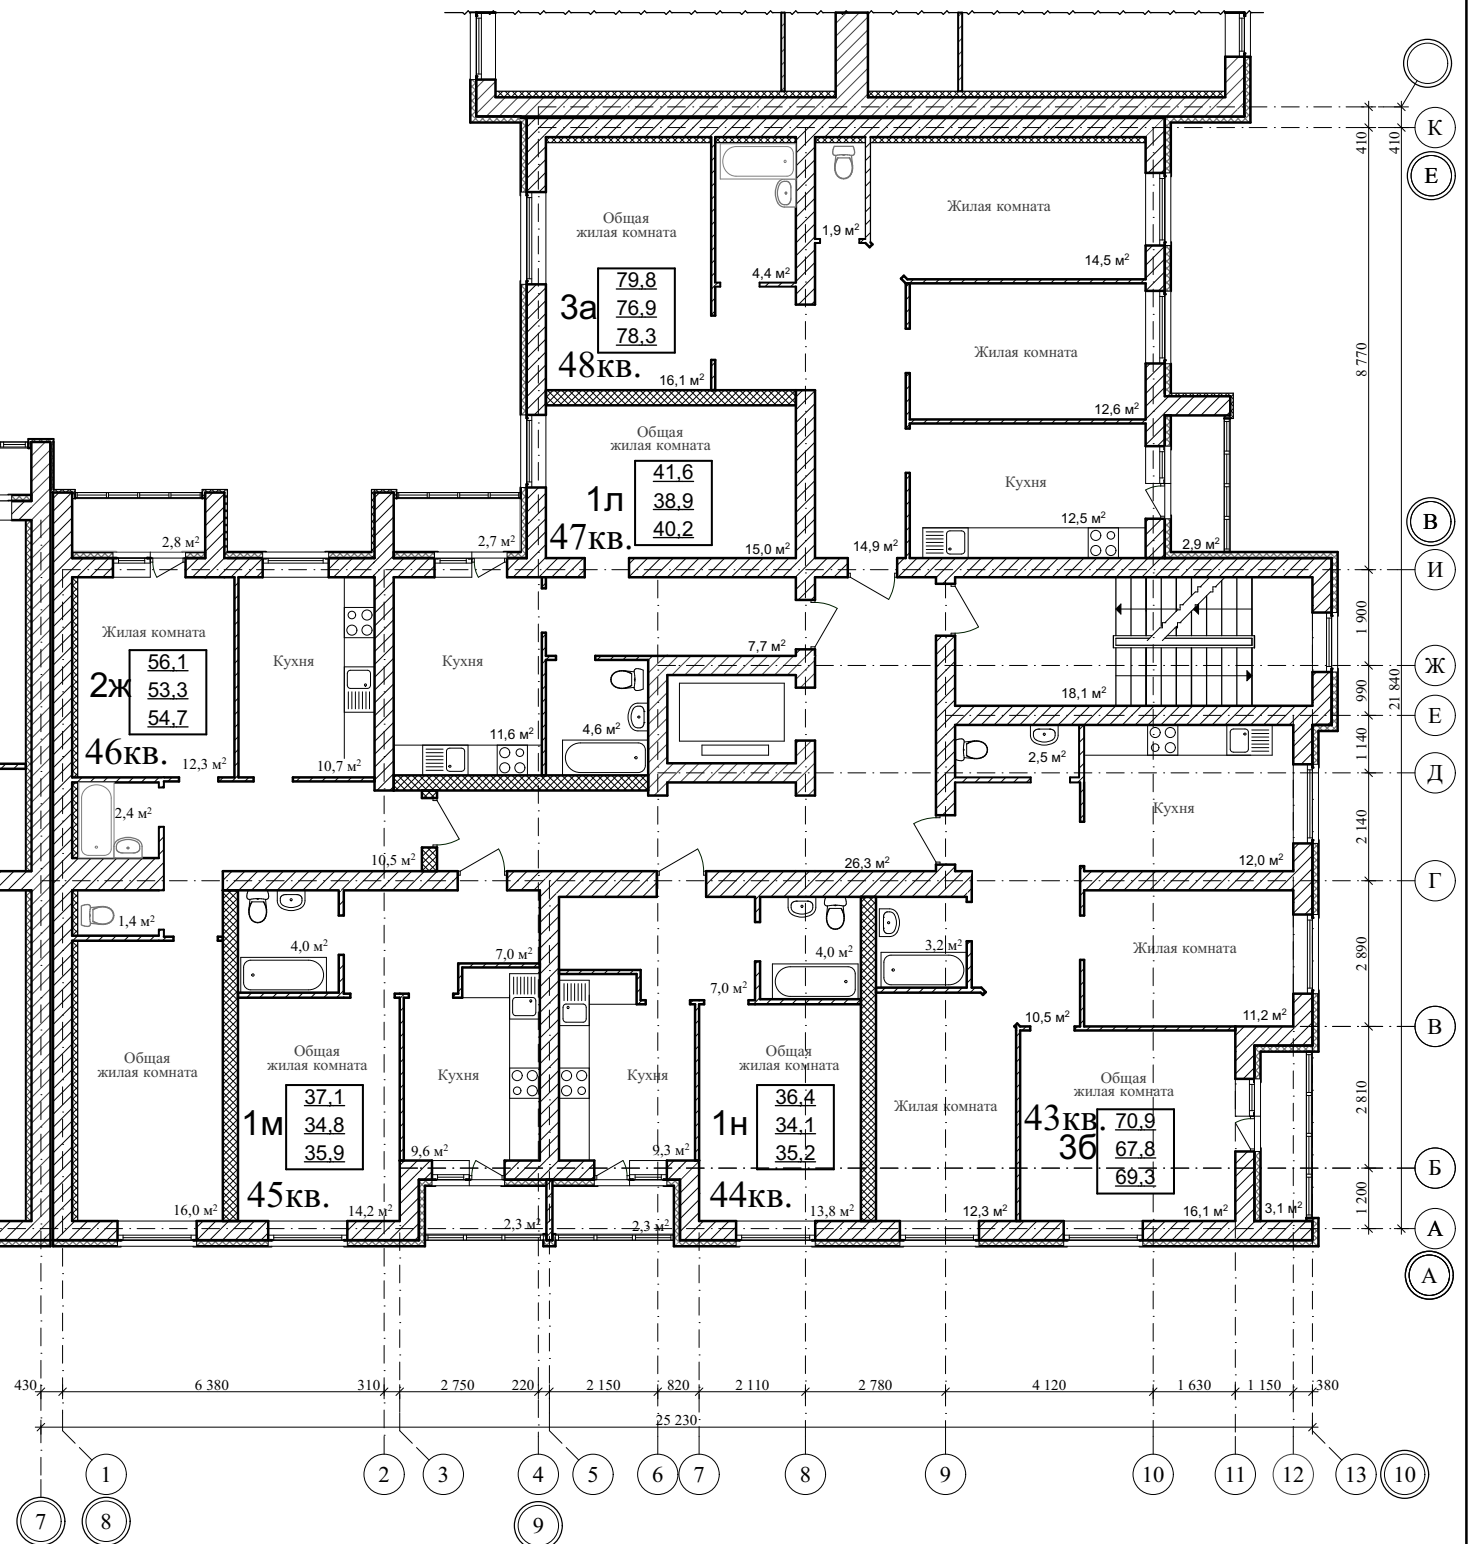



					2026	4-26				АР	
						Многоквартирный многоэтажный жилой дом с помещениями общественного назначения по ул. имени Павла Строганова, д. 15 в г. Тамбове					
Изм.	Кол.уч.	Лист	N док.	Подп.	Дата						
Разраб.	Меркулов А.В.	А. Меркулов				Секция в блокировочных осях "8-10", "А-Е"	стадия	лист	листов		
Проверил	Попов С.А.	С. Попов					П	6	35		
ГАП	Гаврилов А.Т.	А.Т. Гаврилов				План восьмого этажа, план девятого этажа					
ГИП	Илясов Ю.А.	Ю.А. Илясов									
Н. контр.	Матвеева Е.Н.	Е.Н. Матвеева									

Согласовано				
Инв. N подл.	Подп. и дата	Взам. инв. N		



Фрагмент плана в осях 9-13, Е-И на отм.+29.920

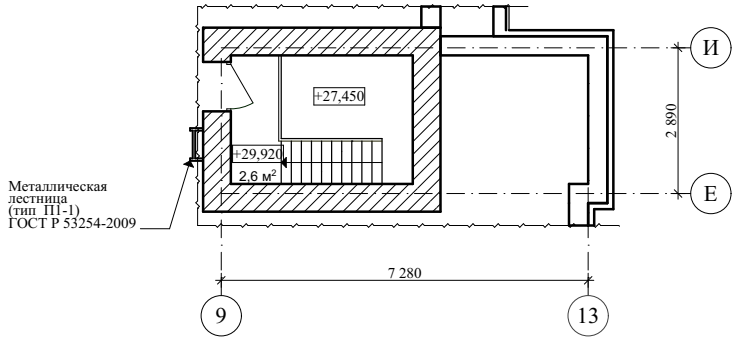


План чердака на отм.: +27.640

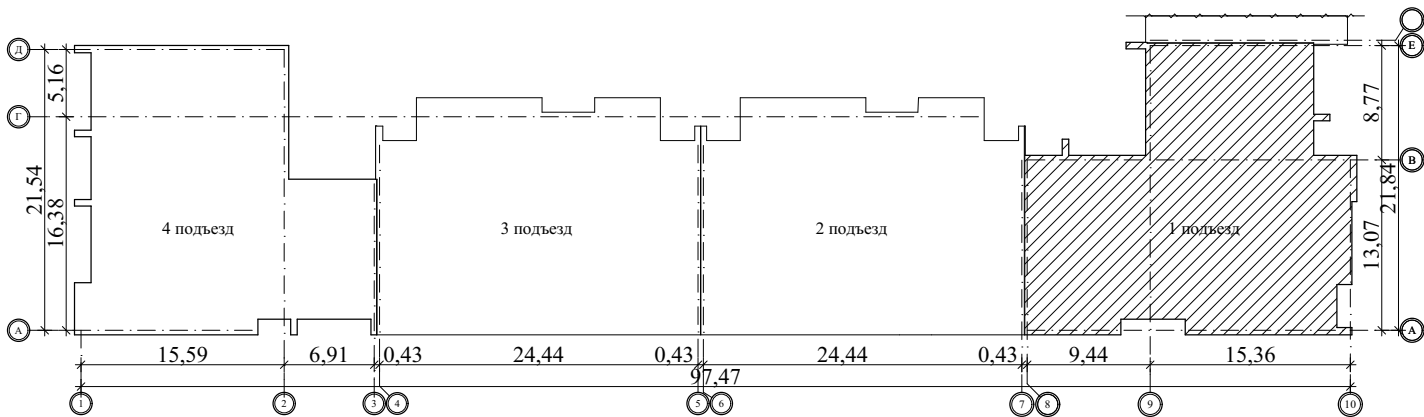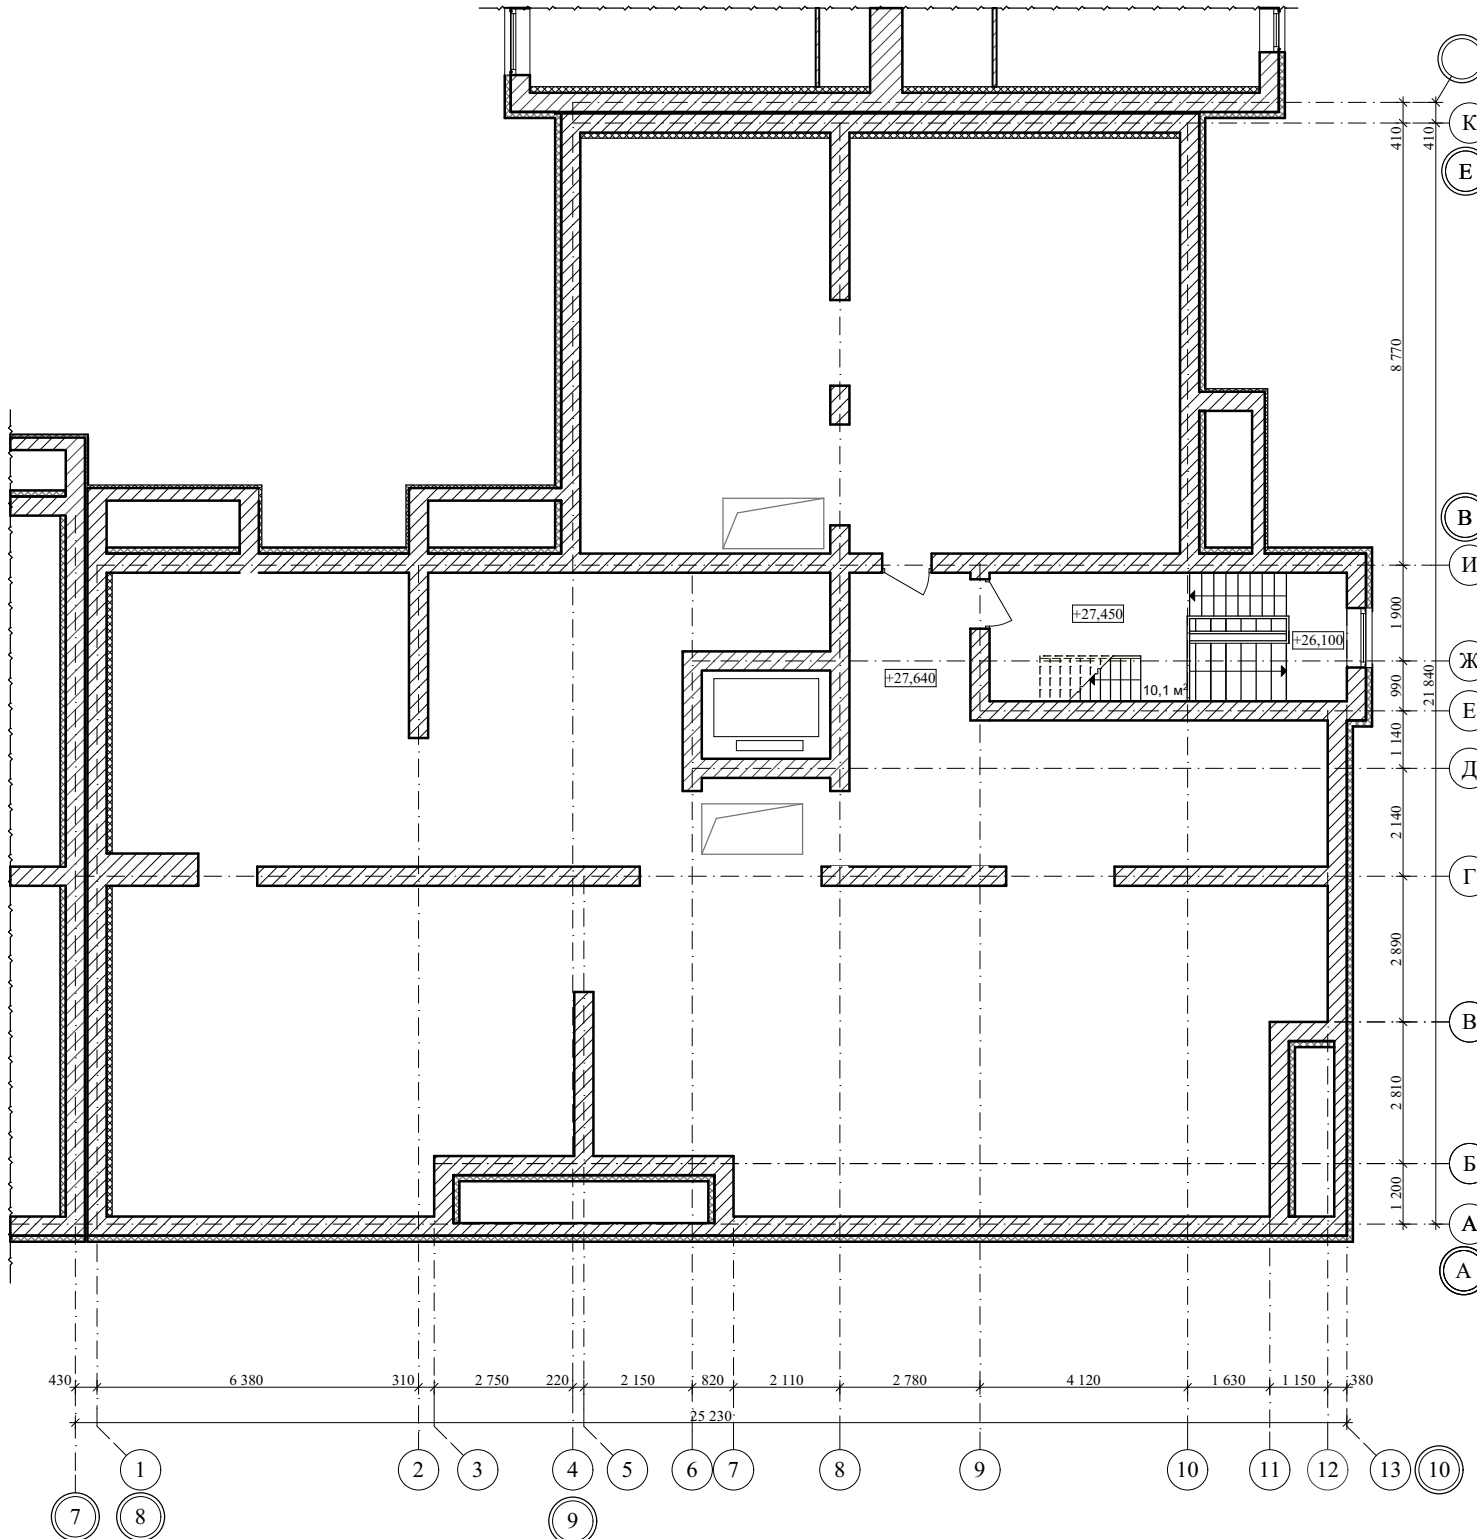


					2026	4-26				АР		
						Многоквартирный многоэтажный жилой дом с помещениями общественного назначения по ул. имени Павла Строганова, д. 15 в г. Тамбове						
Изм.	Кол.уч.	Лист	N док.	Подп.	Дата							
Разраб.	Меркулов А.В.	А.Меркулов				Секция в блокировочных осях "8-10", "А-Е"	стадия	лист	листов			
Проверил	Попов С.А.	С.Попов					п	7	35			
ГАП	Гаврилов А.Т.	А.Гаврилов										
ГИП	Илясов Ю.А.	Ю.Илясов										
Н. контр.	Матвеева Е.Н.	Е.Матвеева										
						План чердака, фрагмент плана в осях 9-13, Е-И				ООО  АС НОВА		

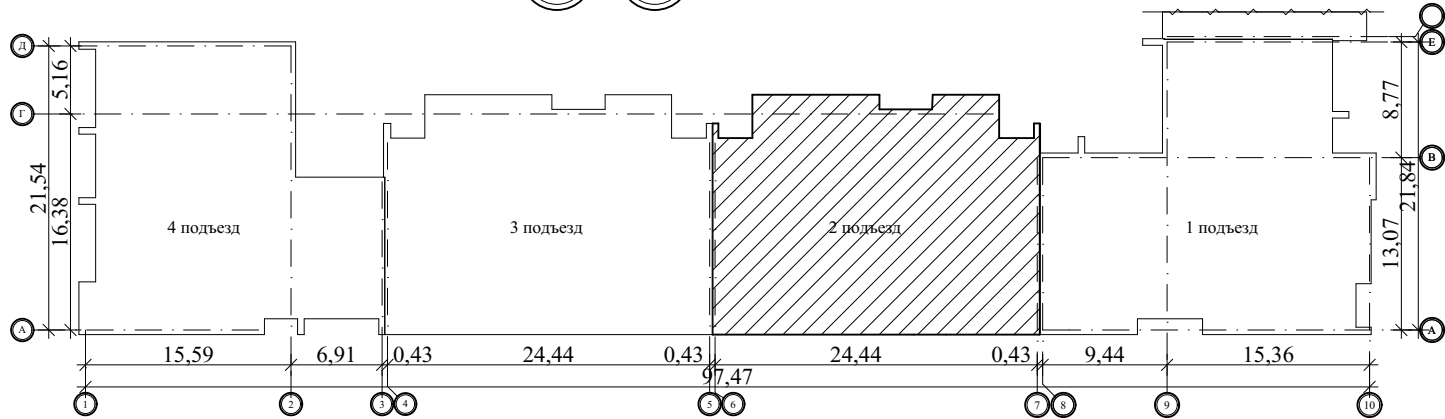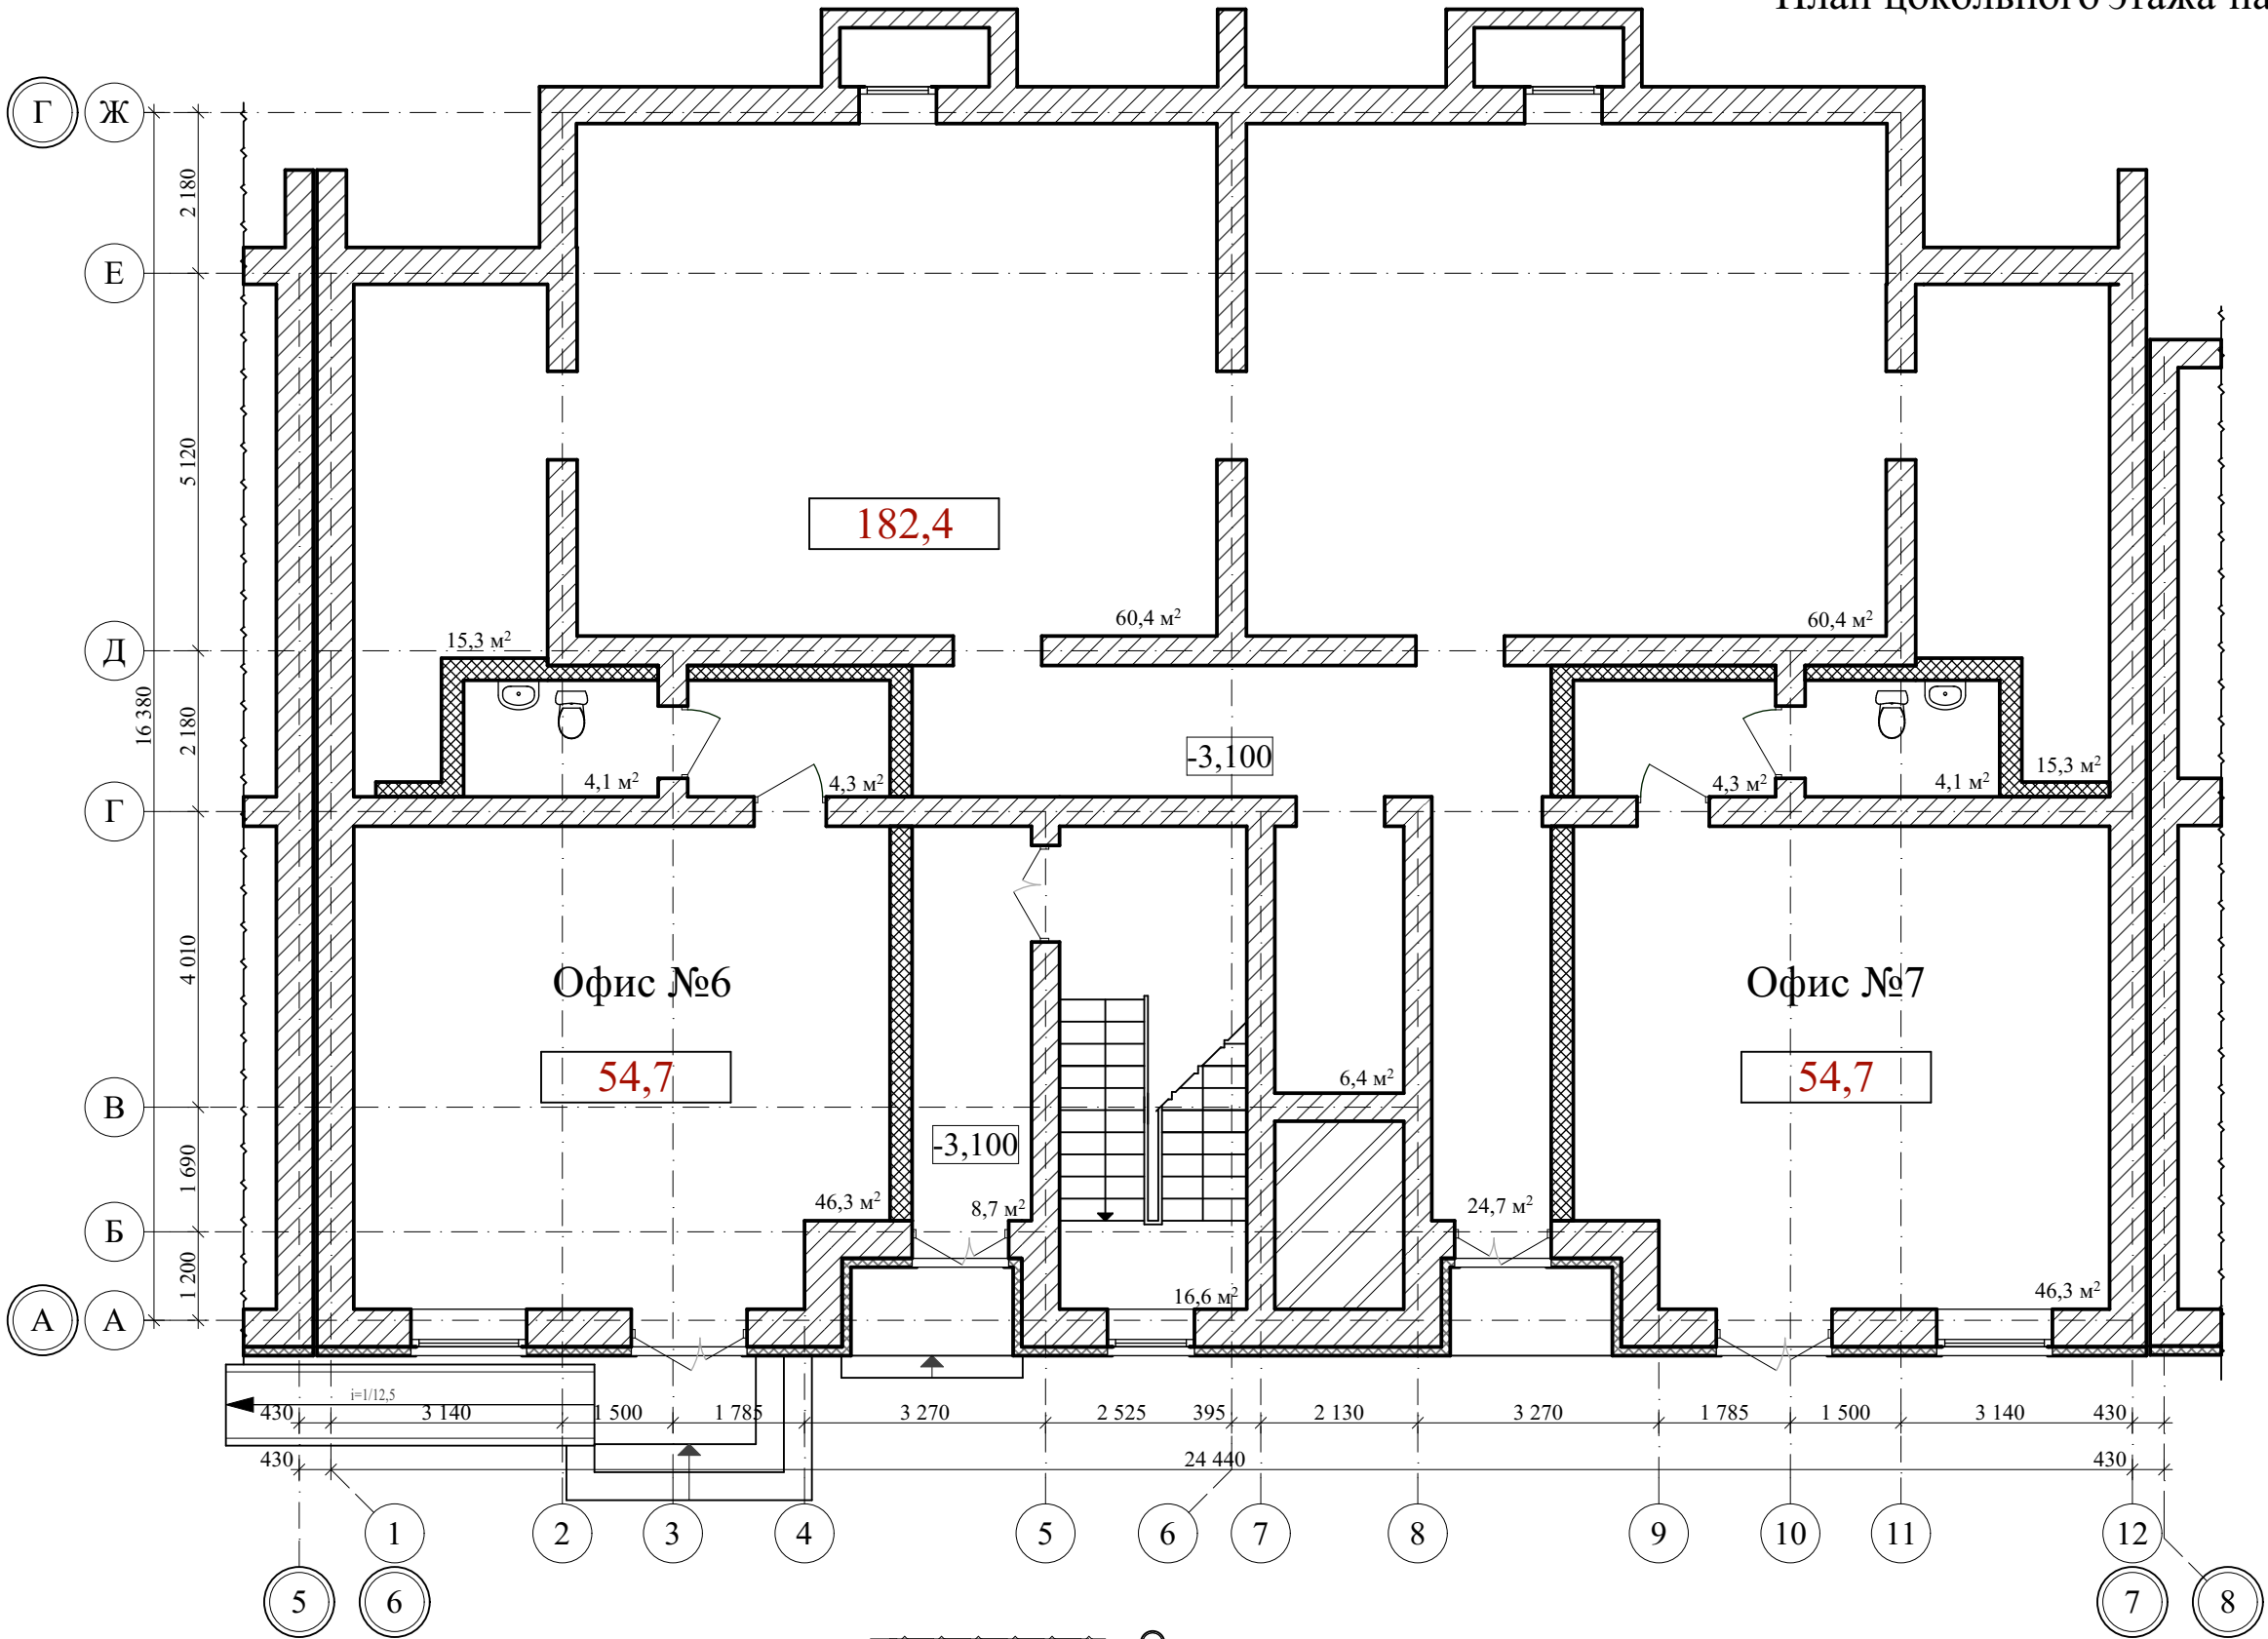

					2026	4-26-AP			
						Многоквартирный многоэтажный жилой дом с помещениями общественного назначения по ул. имени Павла Строганова, д. 15 в г. Тамбове			
Изм.	Кол.уч.	Лист	N док.	Подп.	Дата	Секция в блокировочных осях "6-7", "А-Г"	стадия	лист	листов
Разраб.	Меркулов А.В.						П	8	35
Проверил	Попов С.А.								
ГАП	Гаврилов А.Т.								
ГИП	Илясов Ю.А.								
Н. контр.	Матвеева Е.Н.					План цокольного этажа			

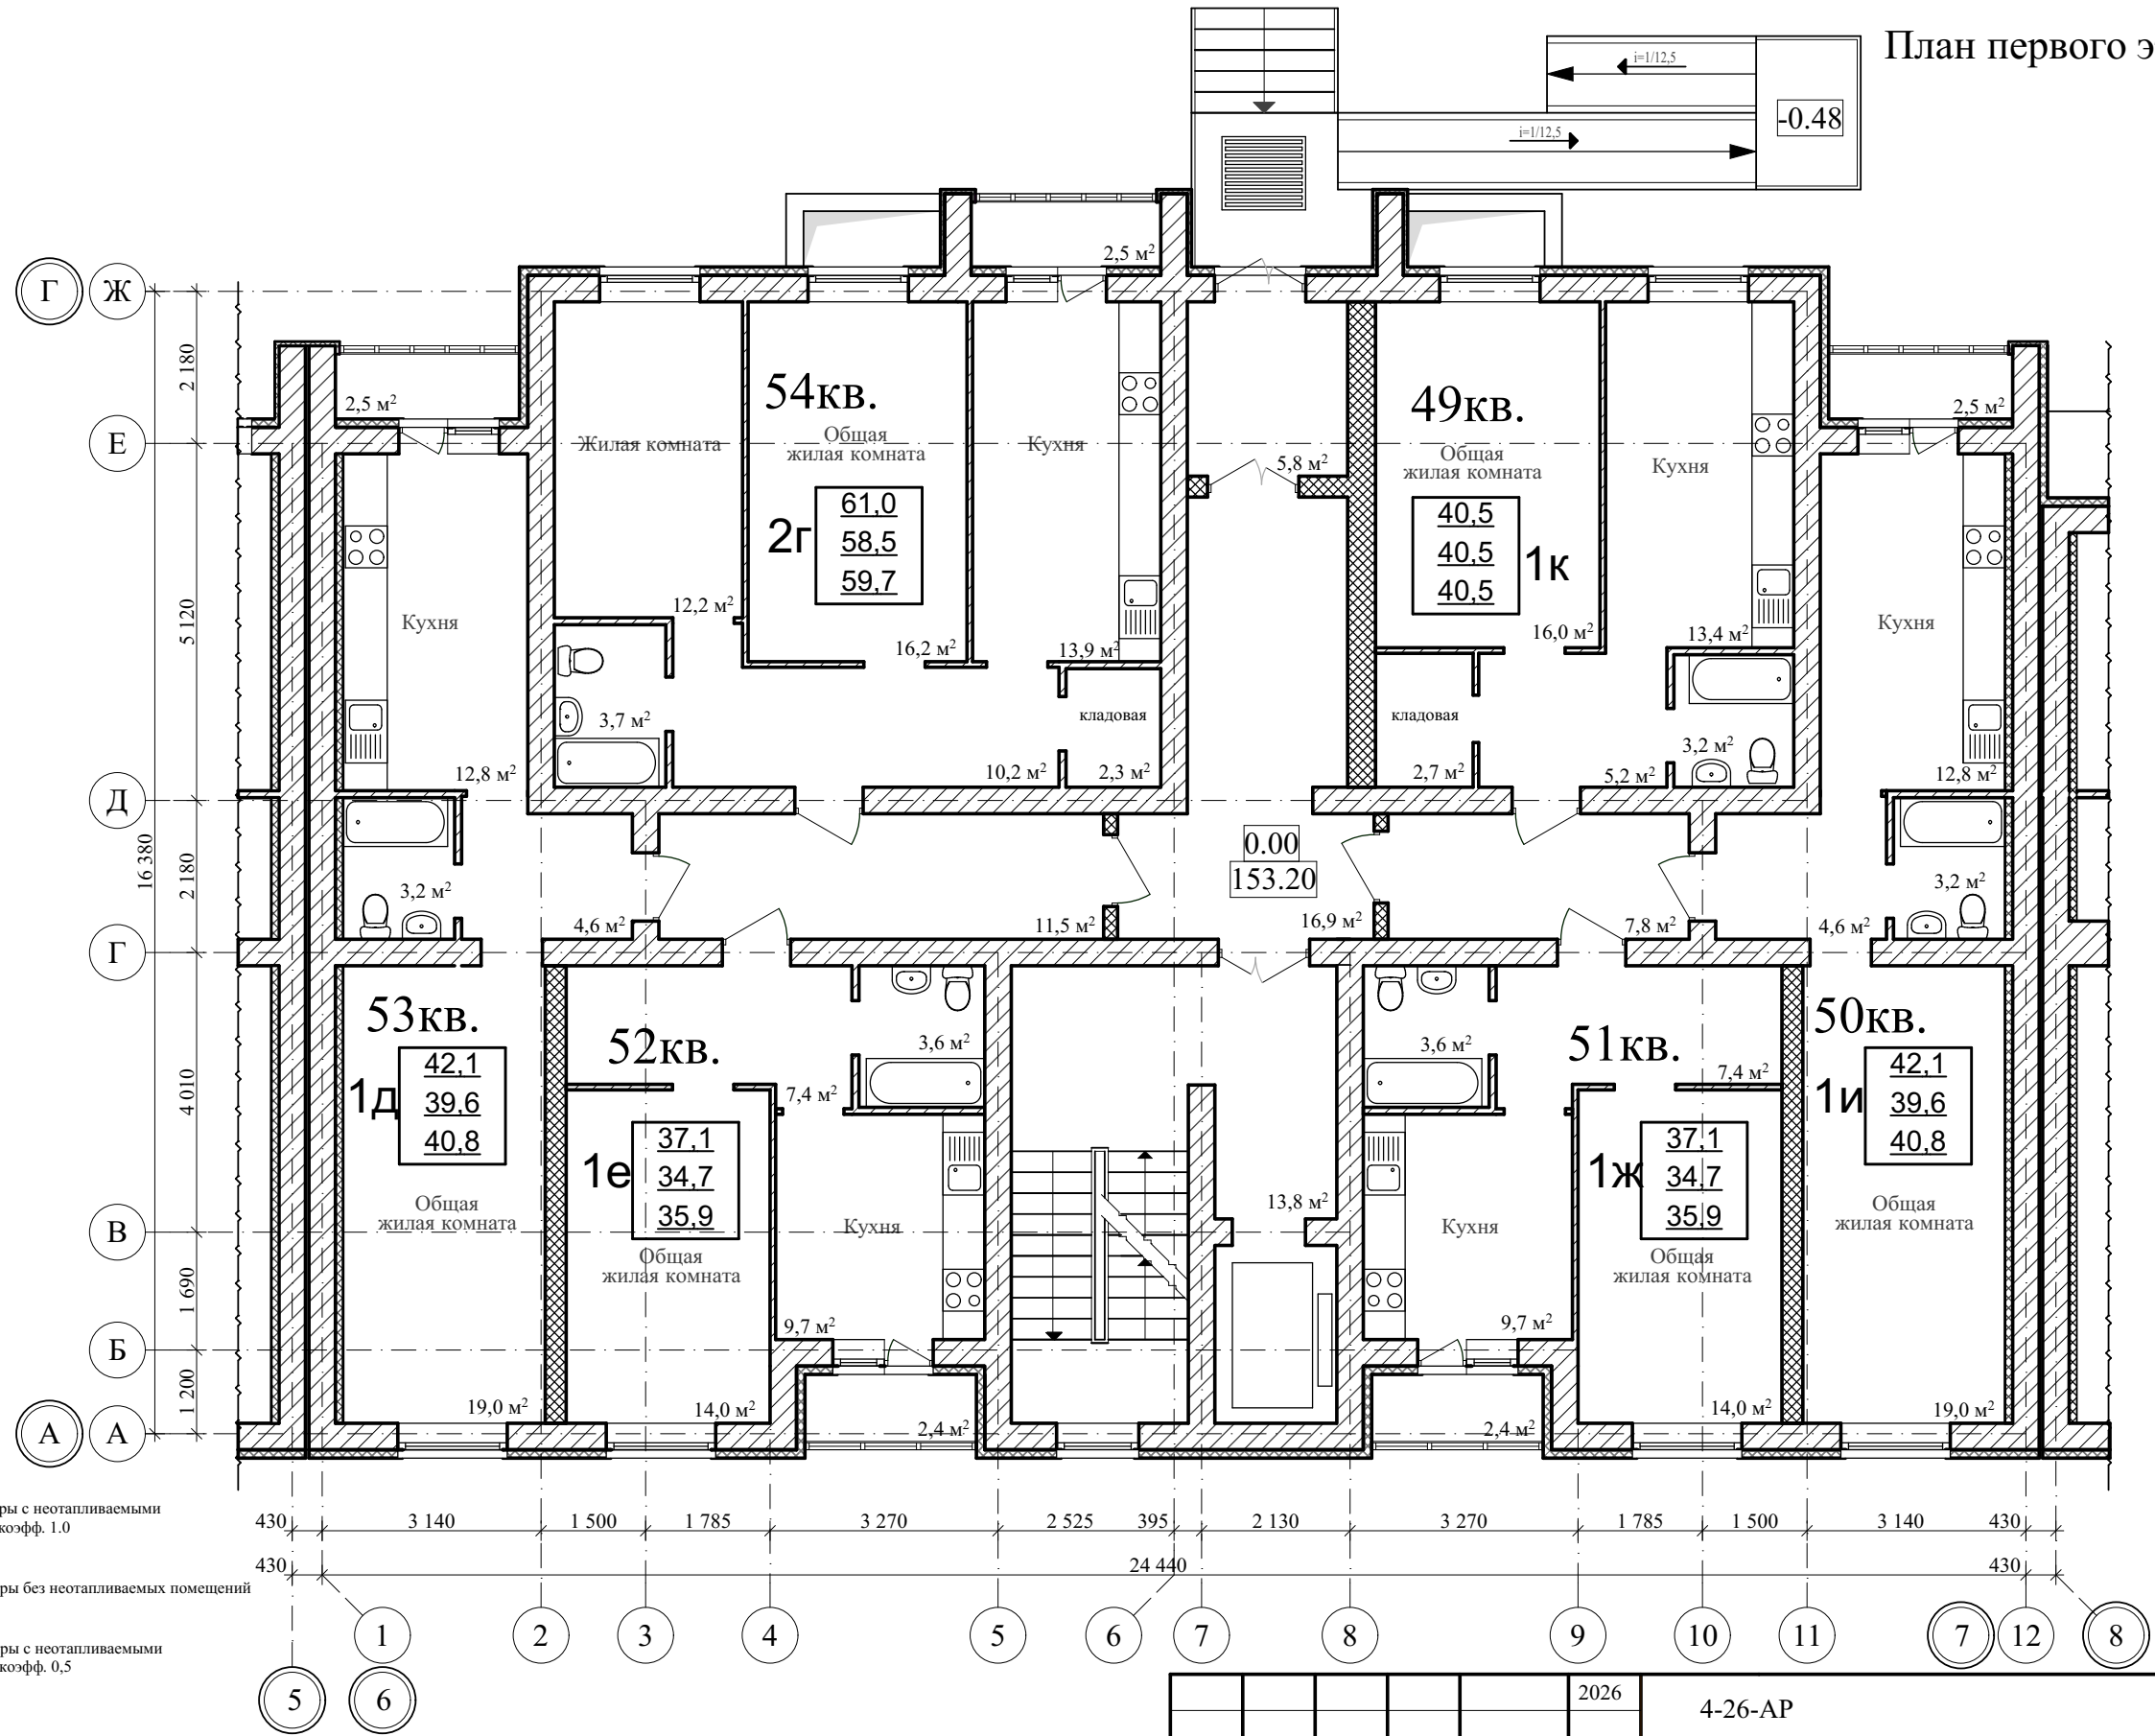


64,6	Площадь квартиры с неотапливаемыми помещениями с коэфф. 1.0
61,6	Площадь квартиры без неотапливаемых помещений
63,1	Площадь квартиры с неотапливаемыми помещениями с коэфф. 0,5

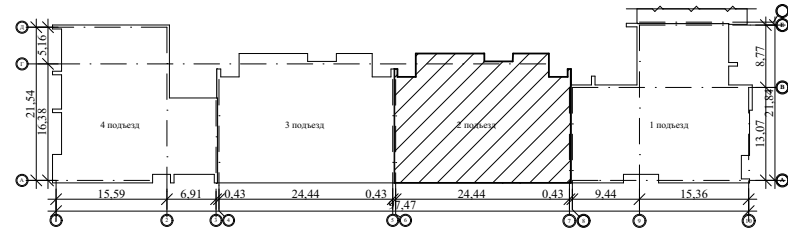


					2026	4-26-AP
						Многоквартирный многоэтажный жилой дом с помещениями общественного назначения по ул. имени Павла Строганова, д. 15 в г. Тамбове
Изм.	Кол.уч.	Лист	N док.	Подп.	Дата	Секция в блокировочных осях "6-7", "А-Г"
Разраб.	Меркулов А.В.					стадия
Проверил	Попов С.А.					лист
ГАП	Гаврилов А.Т.					листов
ГИП	Илясов Ю.А.					П
Н. контр.	Матвеева Е.Н.					9
						35
						План первого этажа
						ООО АС НОВА

План второго этажа на отм. +3.000

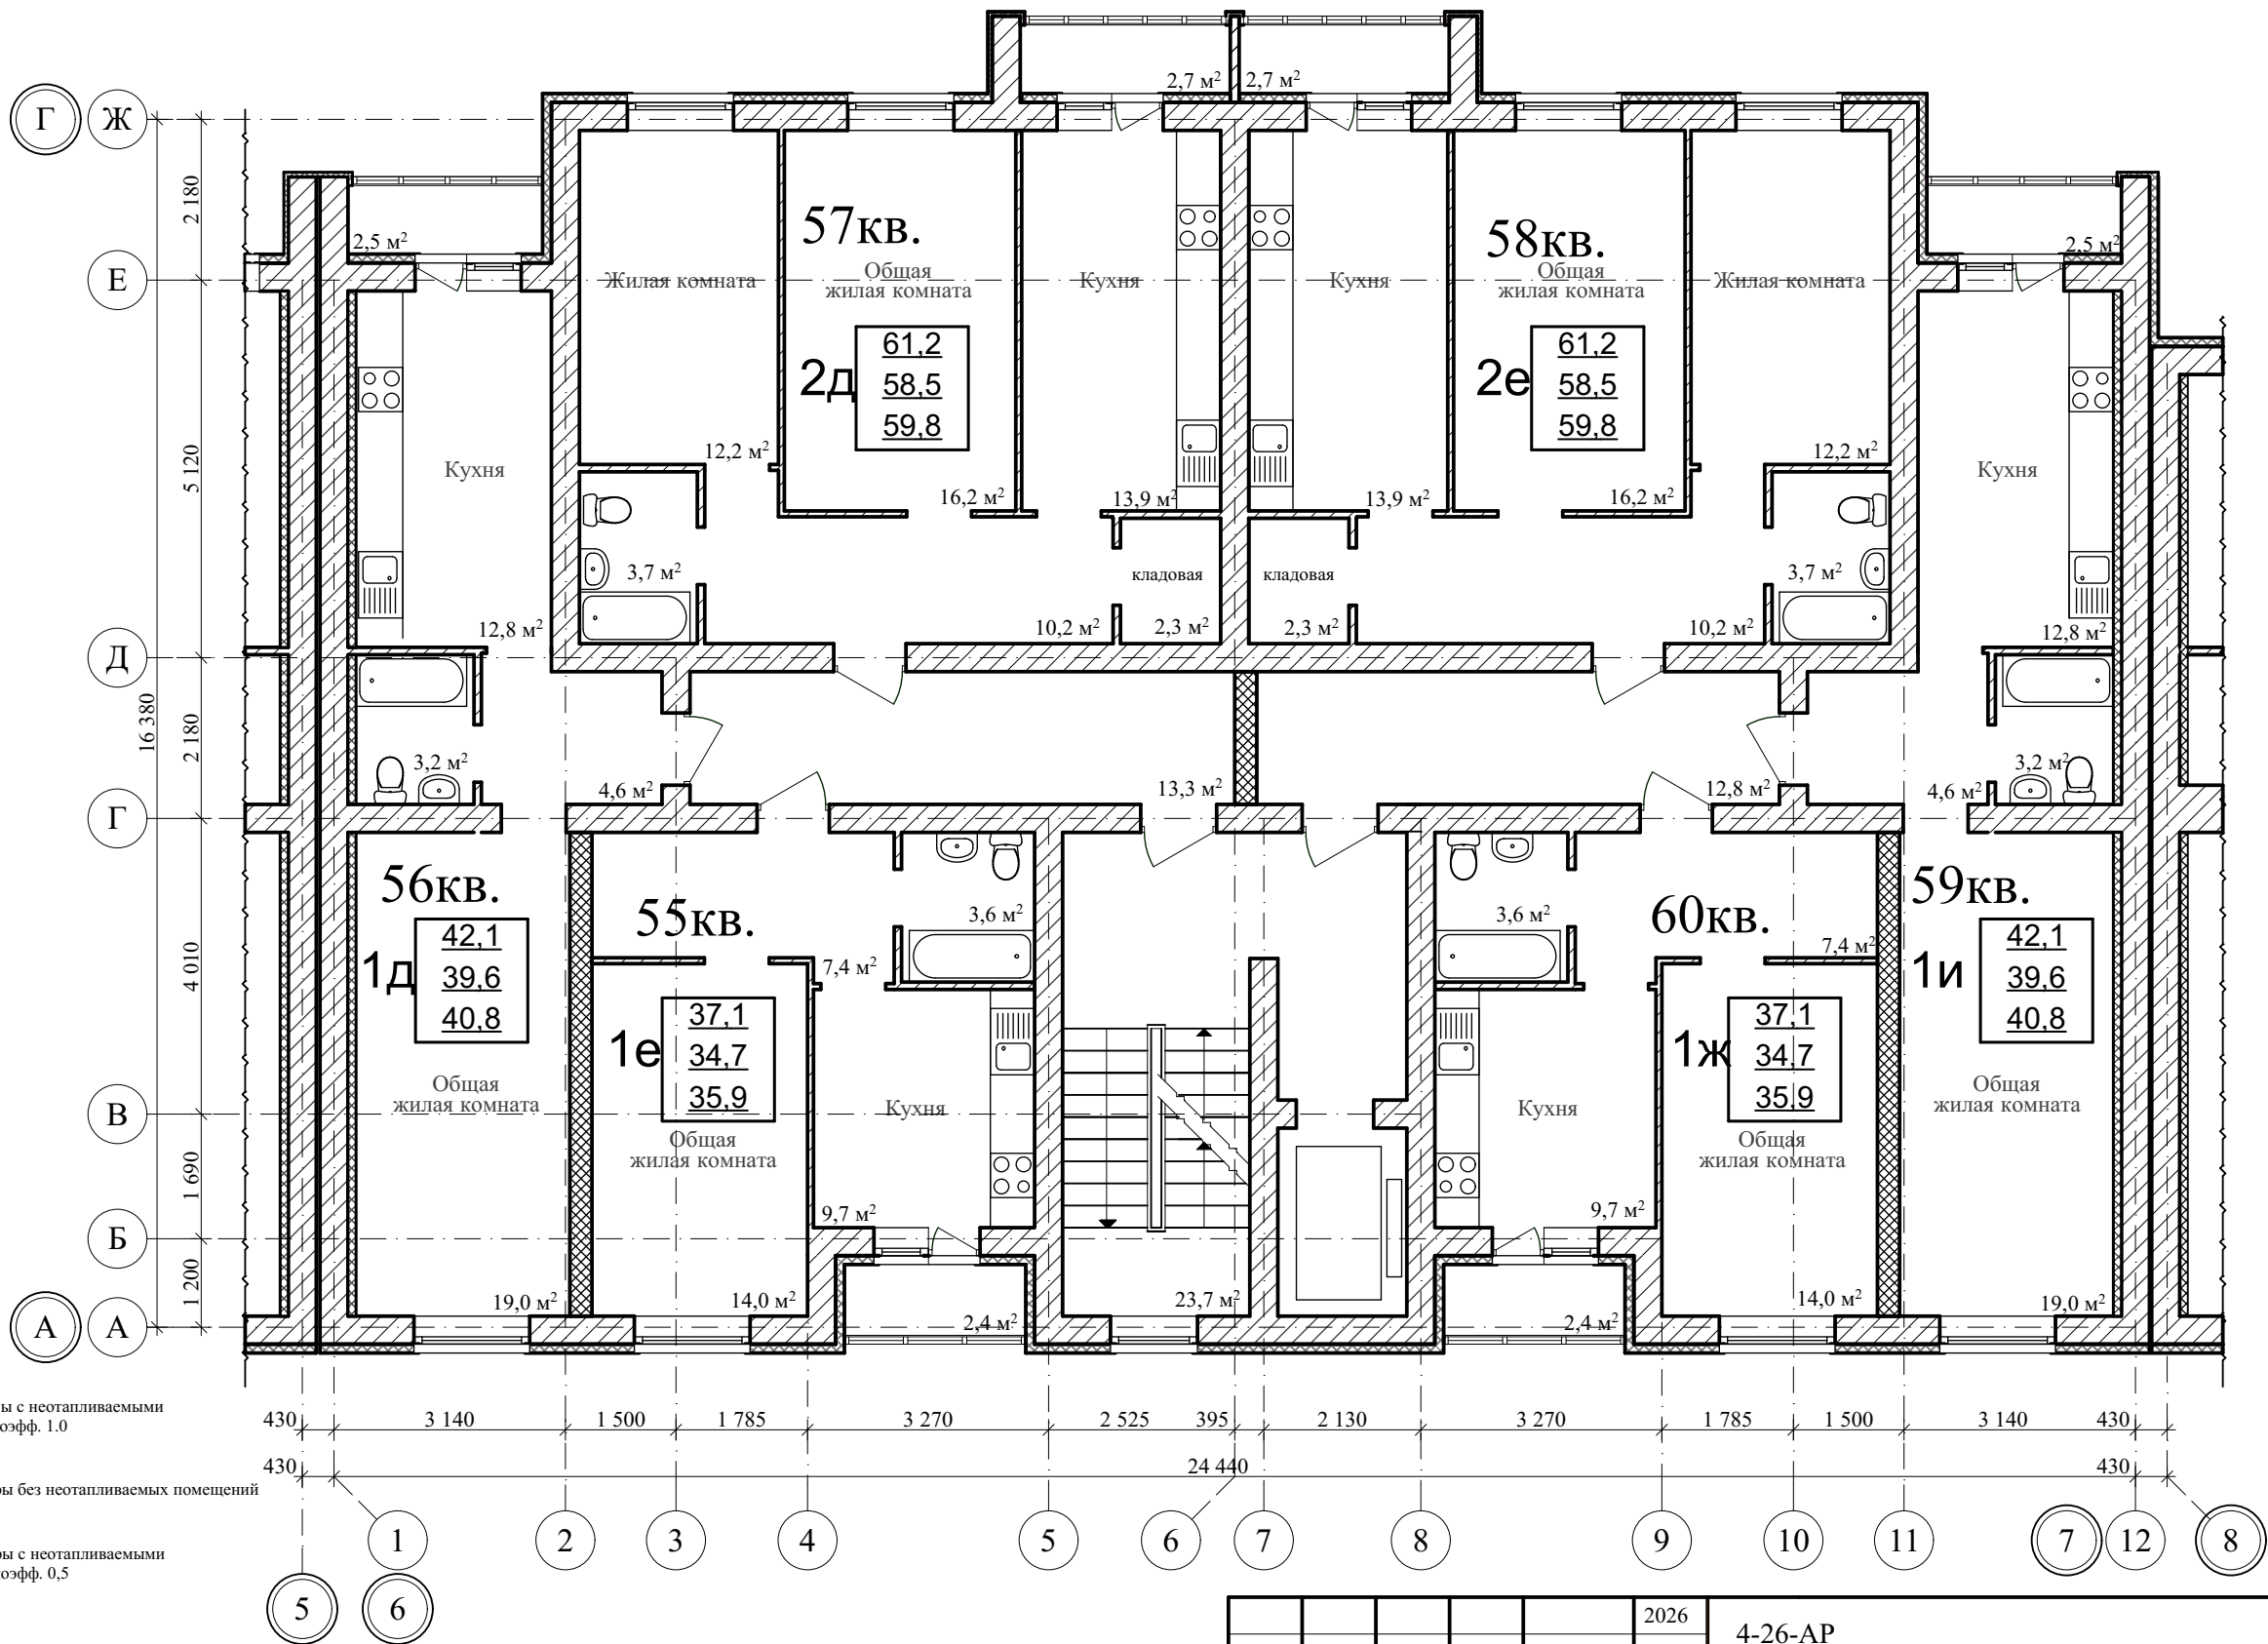


64,6	Площадь квартиры с неотапливаемыми помещениями с коэфф. 1,0
61,6	Площадь квартиры без неотапливаемых помещений
63,1	Площадь квартиры с неотапливаемыми помещениями с коэфф. 0,5

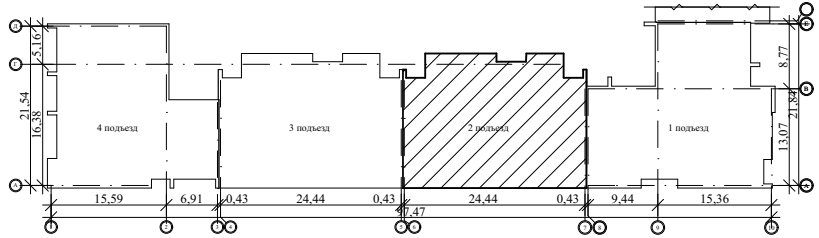



					2026	4-26-AP			
						Многоквартирный многоэтажный жилой дом с помещениями общественного назначения по ул. имени Павла Строганова, д. 15 в г. Тамбове			
Изм.	Кол.уч.	Лист	№ док.	Подп.	Дата	Секция в блокировочных осях "6-7", "А-Г"	стадия	лист	листов
Разраб.	Меркулов А.В.						П	10	35
Проверил	Попов С.А.								
ГАП	Гаврилов А.Т.								
ГИП	Илясов Ю.А.								
Н. контр.	Матвеева Е.Н.					План второго этажа	ООО  НОВА		

План третьего этажа на отм. +6.000

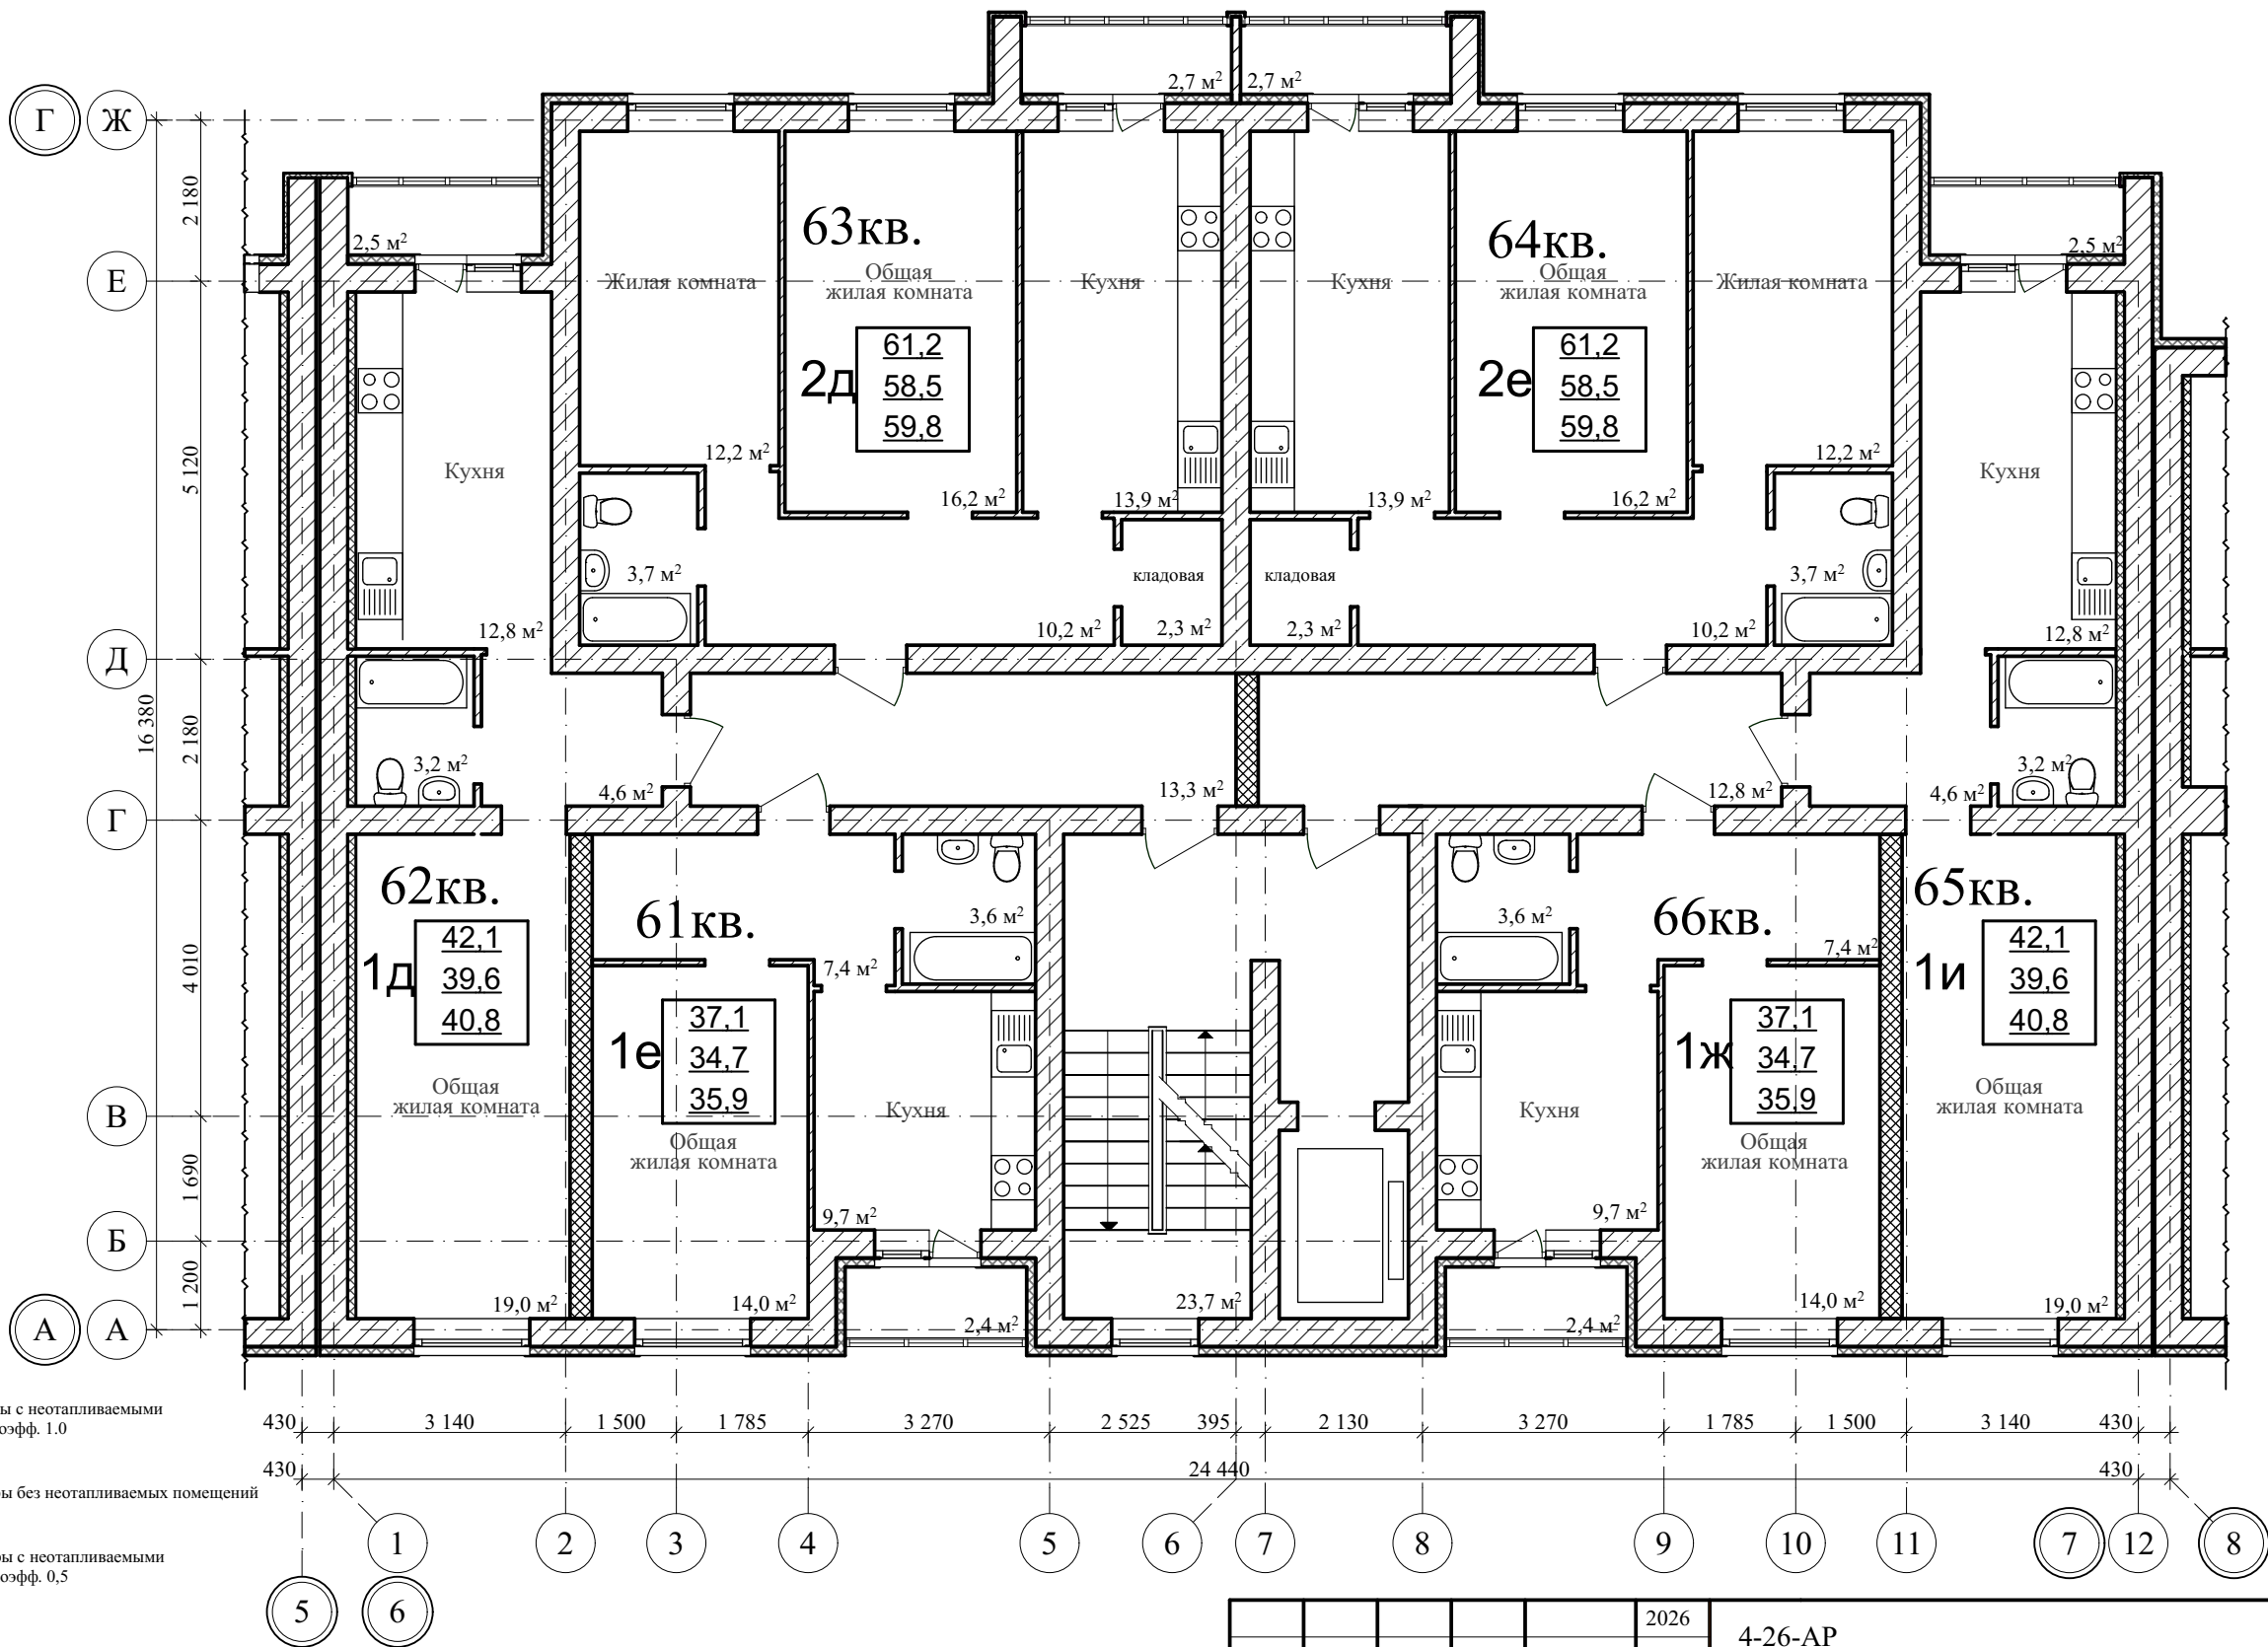


64,6	Площадь квартиры с неотапливаемыми помещениями с коэфф. 1.0
61,6	Площадь квартиры без неотапливаемых помещений
63,1	Площадь квартиры с неотапливаемыми помещениями с коэфф. 0,5

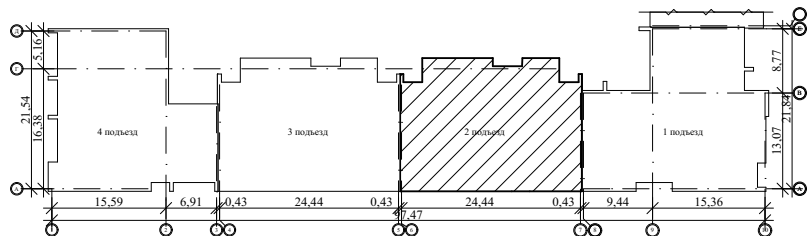

 
					2026	4-26-AP				
						Многоквартирный многоэтажный жилой дом с помещениями общественного назначения по ул. имени Павла Строганова, д. 15 в г. Тамбове				
Изм.	Кол.уч.	Лист	N док.	Подп.	Дата					
Разраб.	Меркулов А.В.					Секция в блокировочных осях "6-7", "А-Г"		стадия	лист	листов
Проверил	Попов С.А.							П	11	35
ГАП	Гаврилов А.Т.					План третьего этажа				
ГИП	Илясов Ю.А.									
Н. контр.	Матвеева Е.Н.									

Инв. N подл.	Подп. и дата	Взам. инв. N	Согласовано		

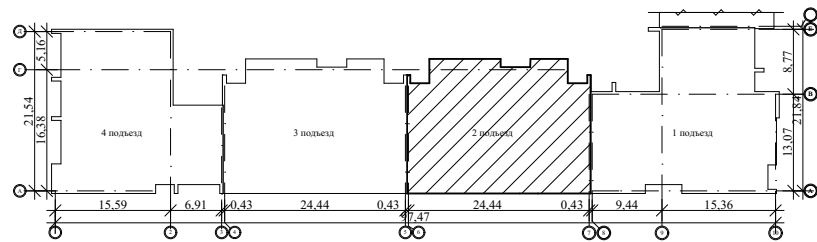


ООО АС HOBA

План пятого этажа на отм. +12.000

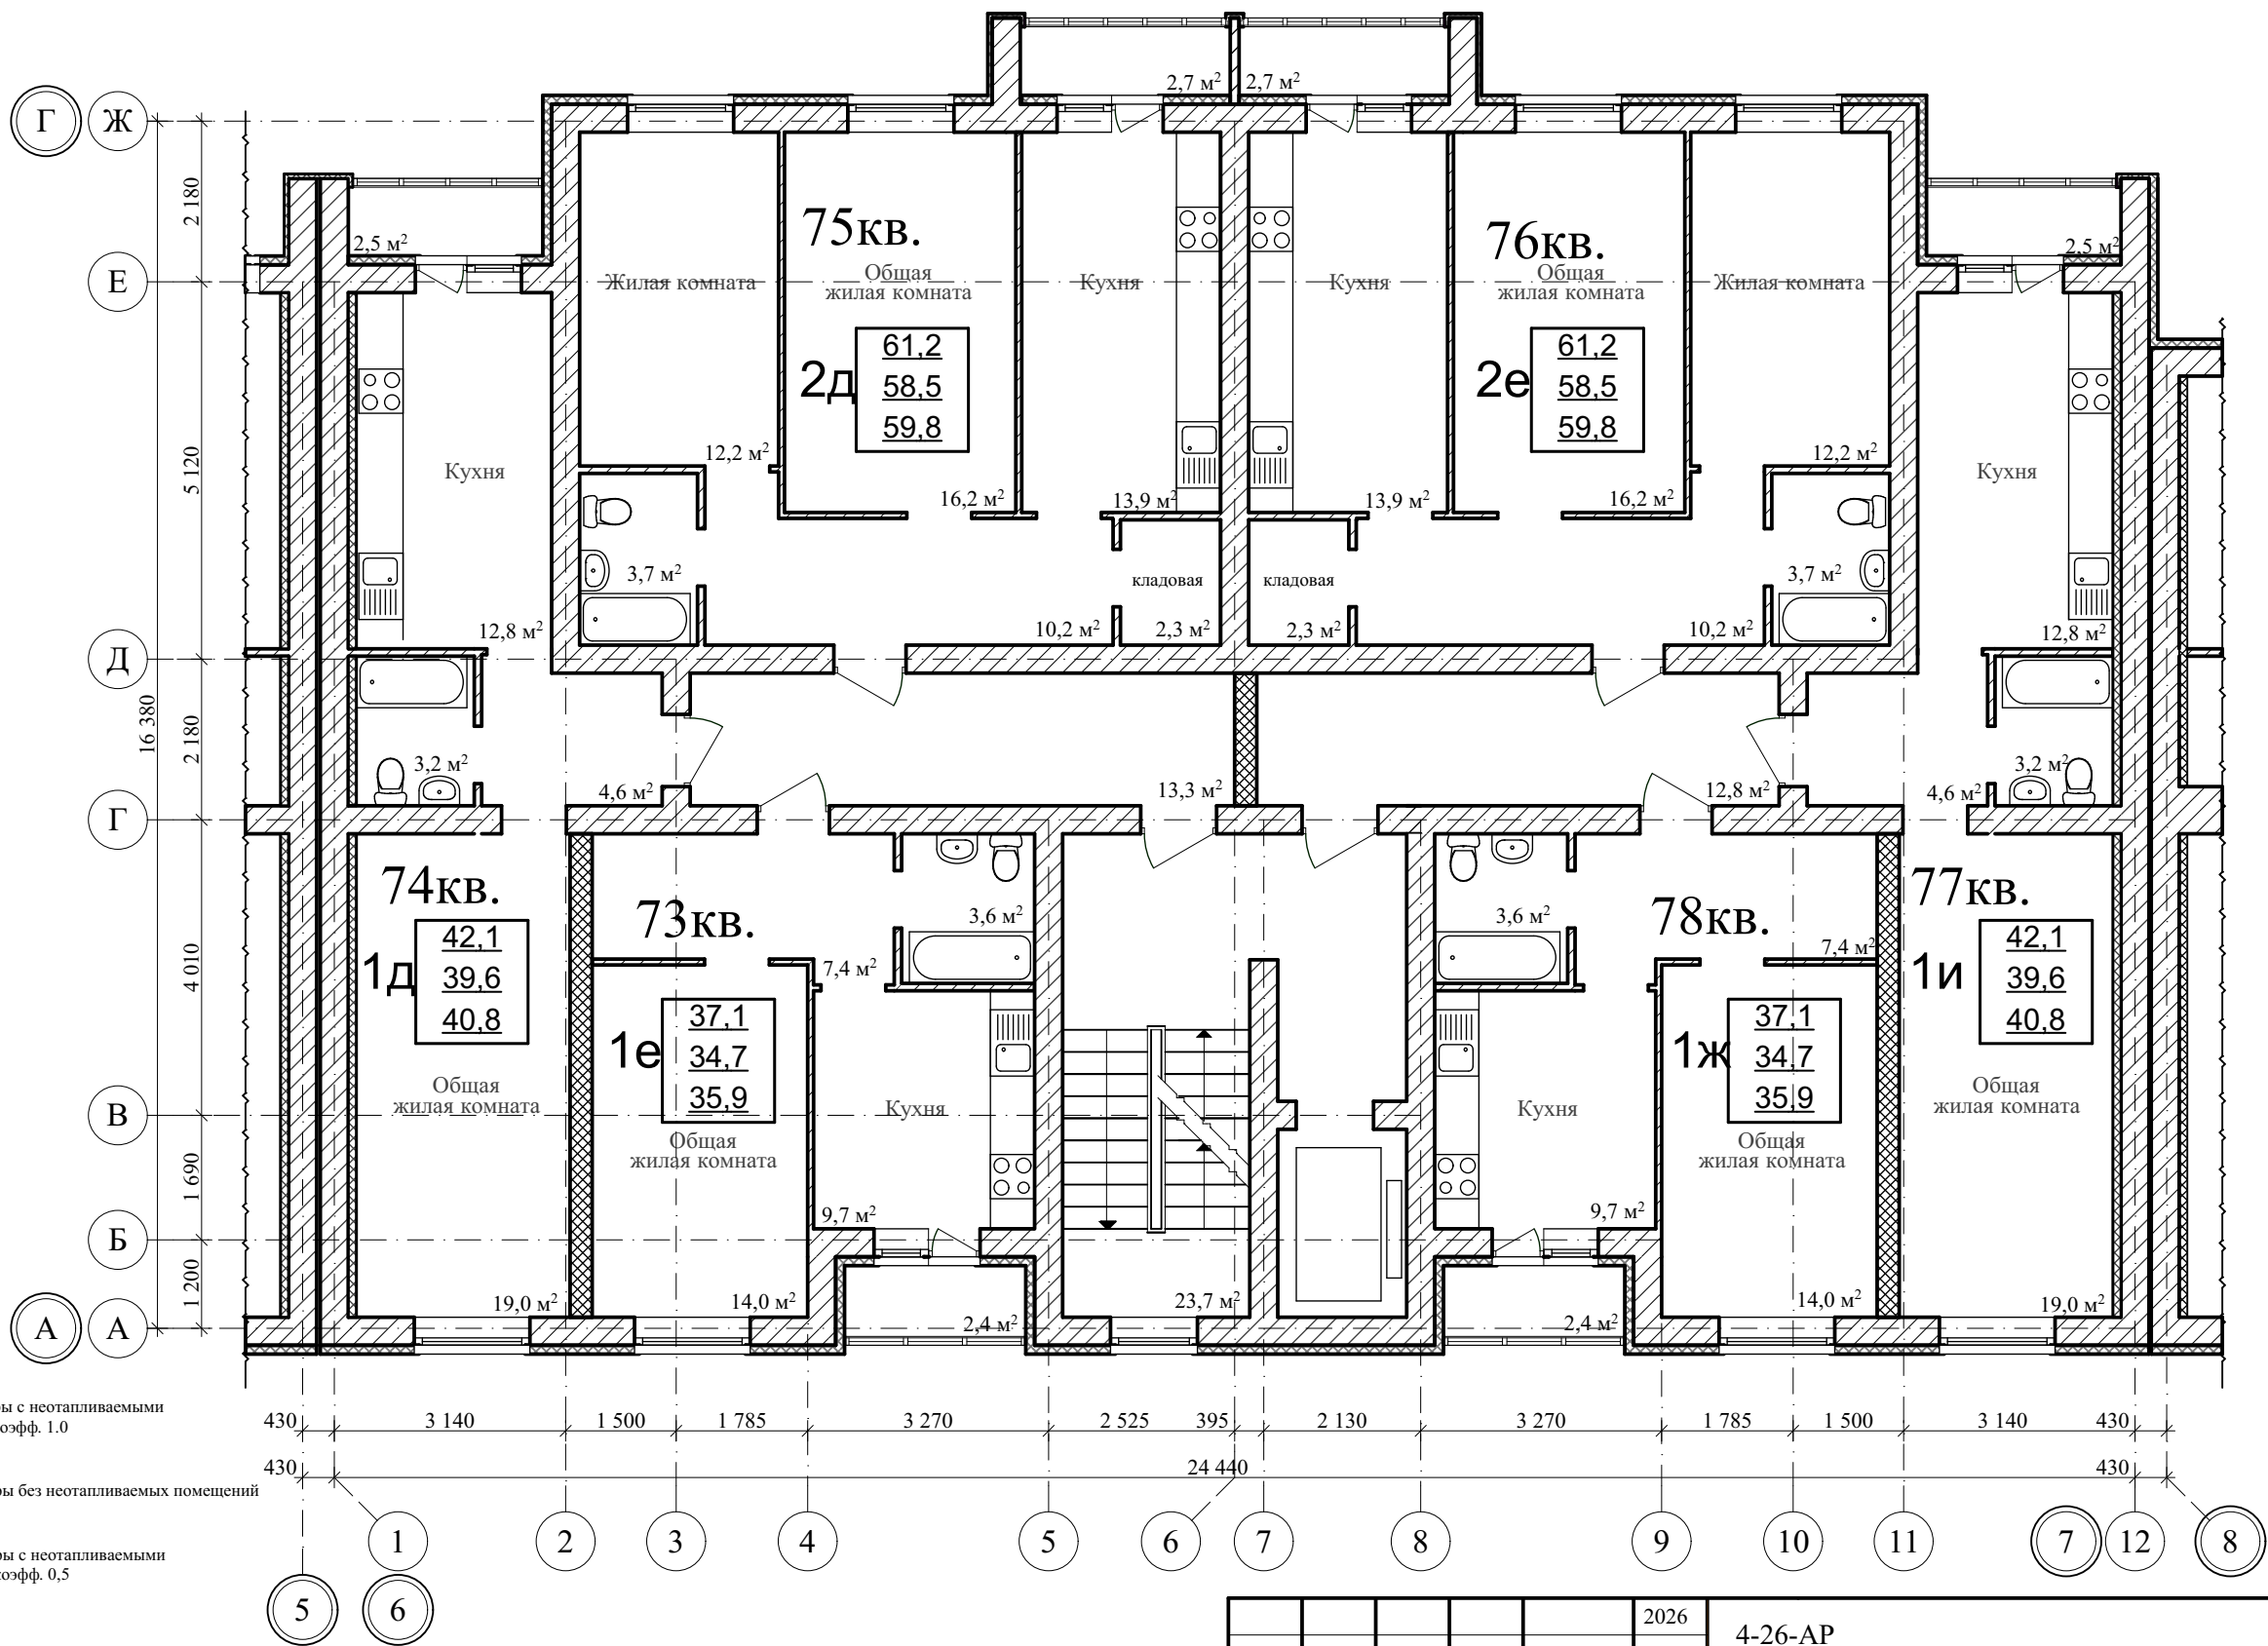


Согласовано				
Взам. инв. N				
Подп. и дата				
Инв. N подл.				

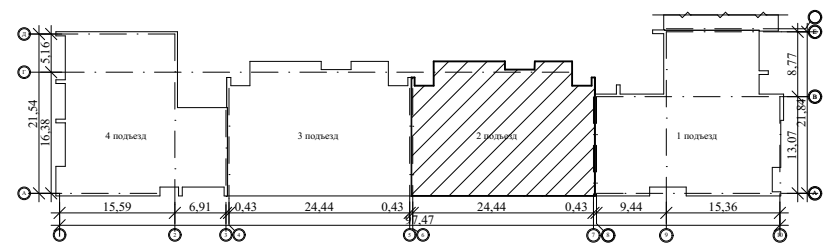


					2026	4-26-АР			
						Многоквартирный многоэтажный жилой дом с помещениями общественного назначения по ул. имени Павла Строганова, д. 15 в г. Тамбове			
Изм.	Кол.уч.	Лист	N док.	Подп.	Дата				
Разраб.	Меркулов А.В.	А. Меркулов				стадия		лист	листов
Проверил	Попов С.А.	С.А. Попов				П		13	35
ГАП	Гаврилов А.Т.	А.Т. Гаврилов							
ГИП	Илясов Ю.А.	Ю.А. Илясов							
Н. контр.	Матвеева Е.Н.	Е.Н. Матвеева				План пятого этажа			

План шестого этажа на отм. +15.000

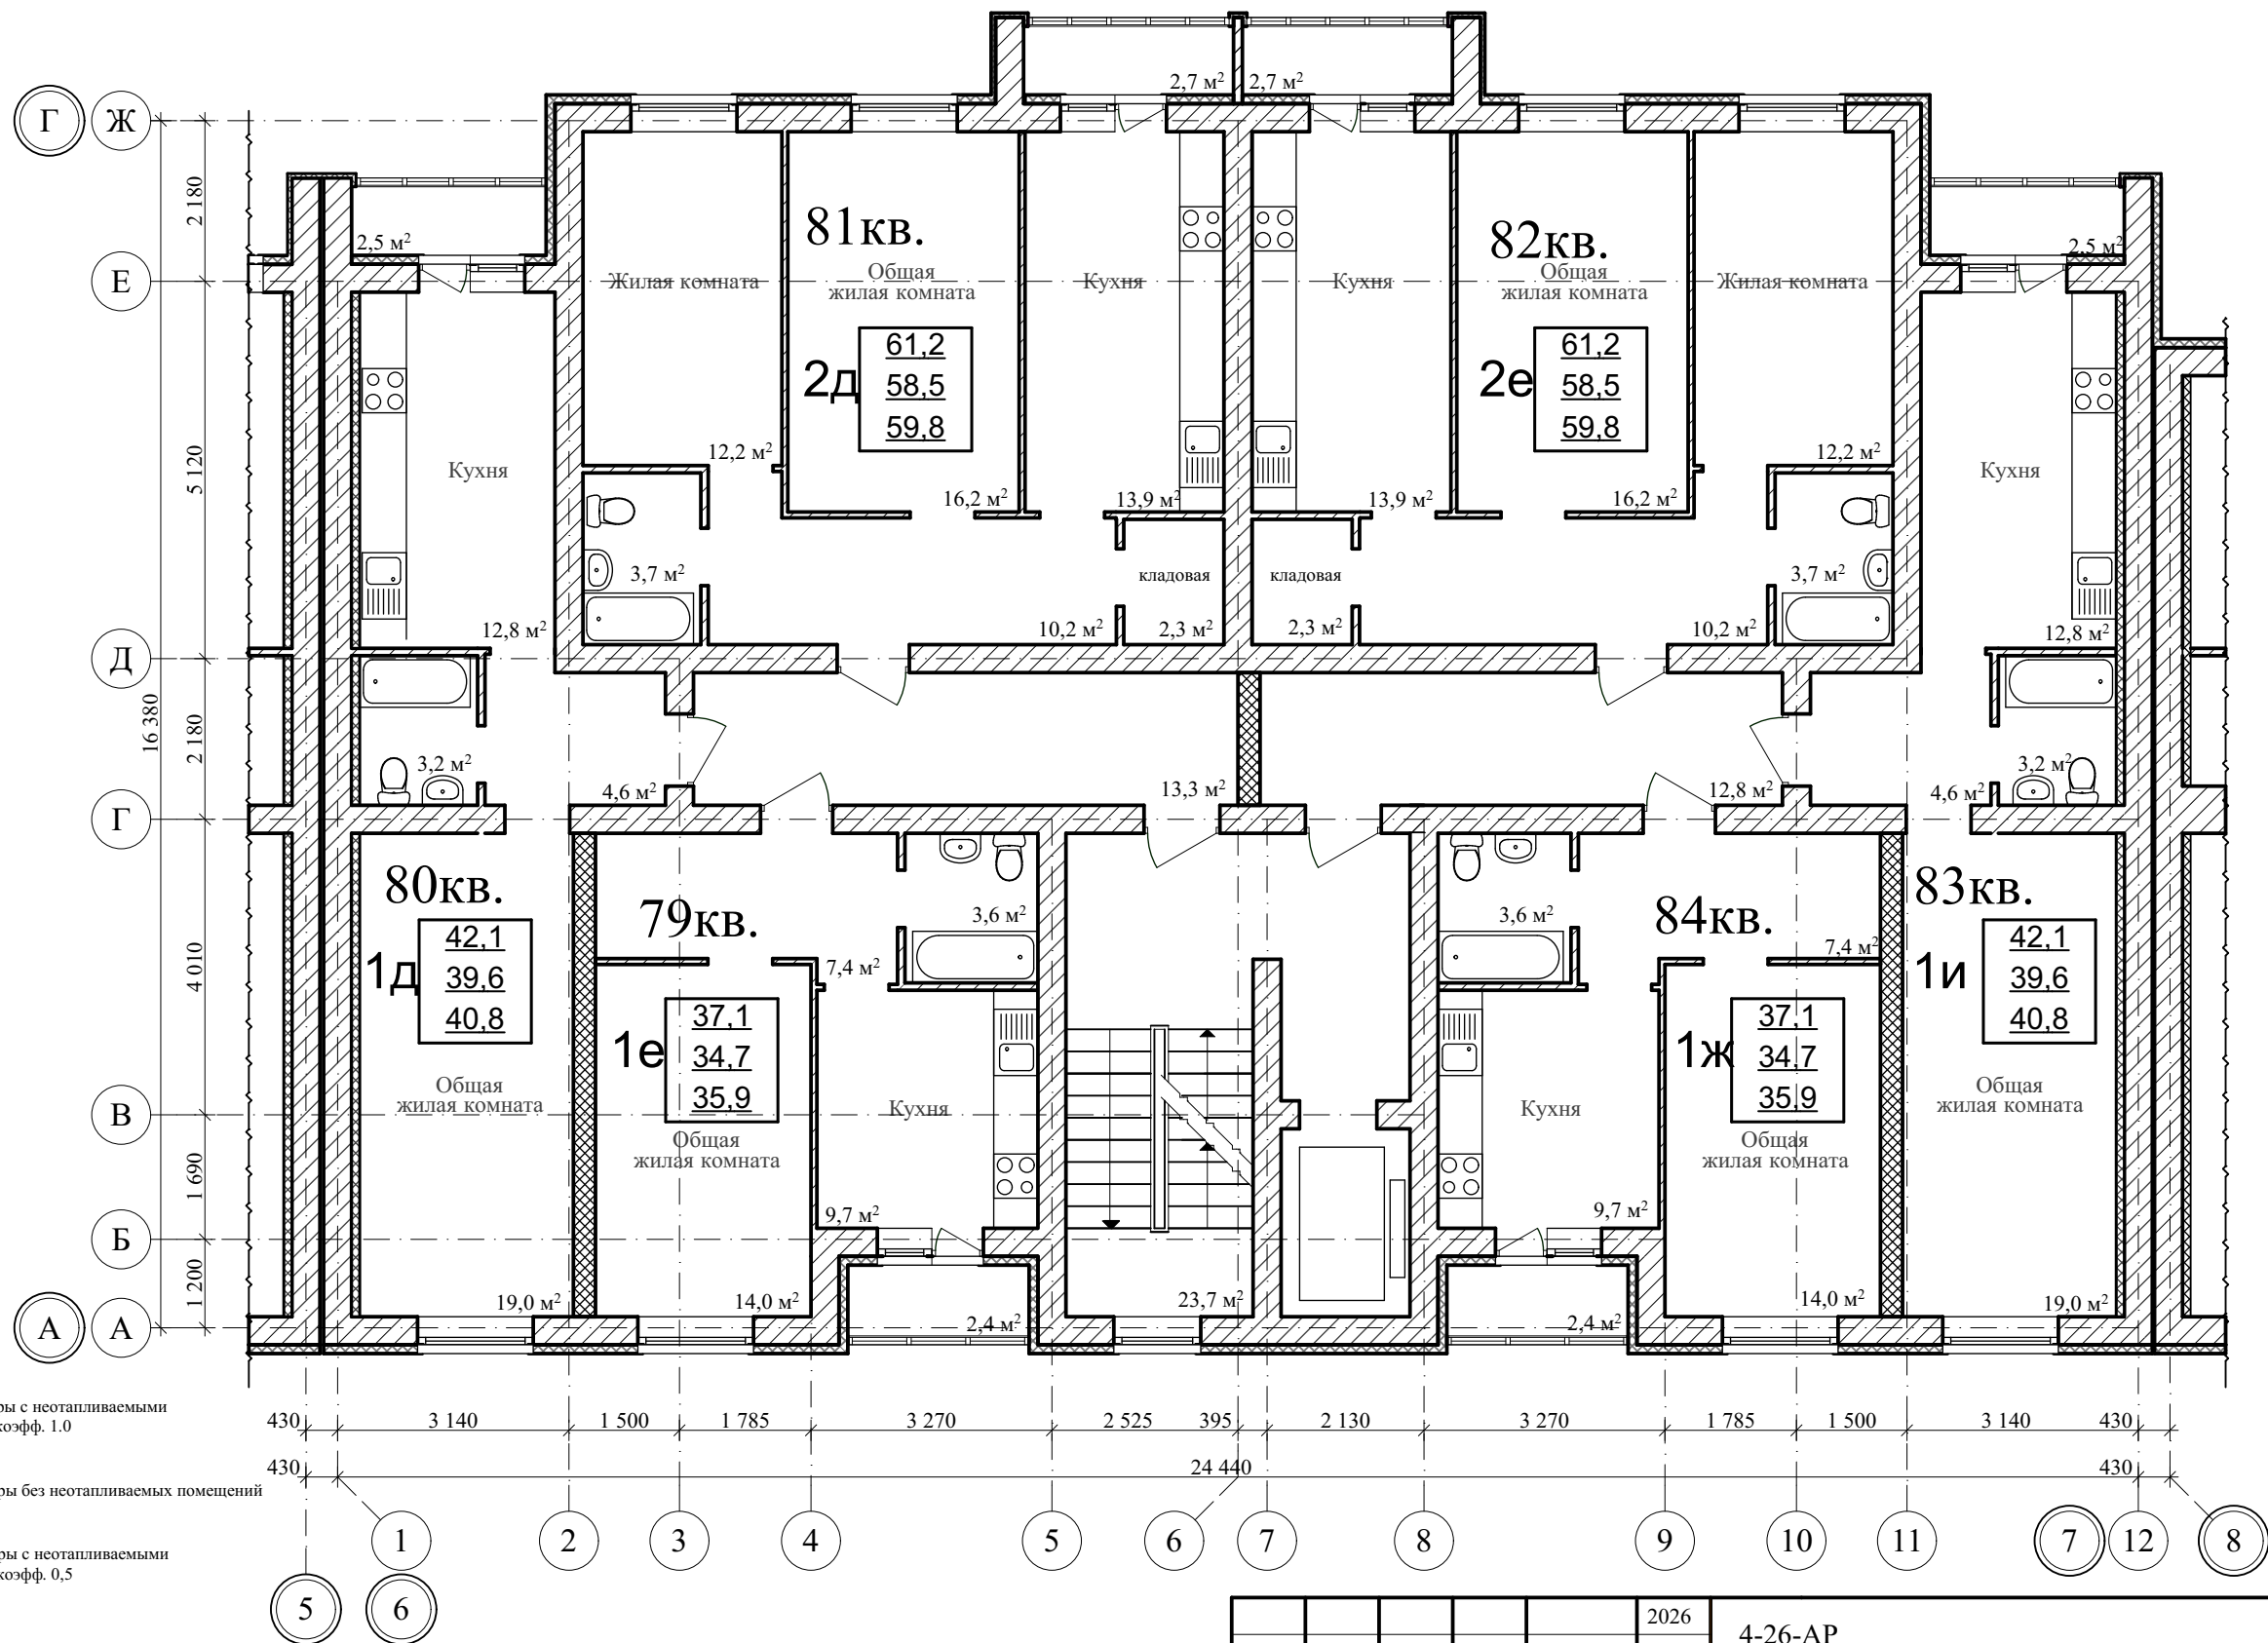


64,6	Площадь квартиры с неотапливаемыми помещениями с коэфф. 1.0
61,6	Площадь квартиры без неотапливаемых помещений
63,1	Площадь квартиры с неотапливаемыми помещениями с коэфф. 0,5

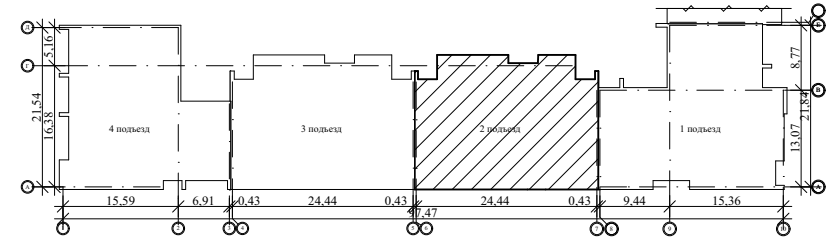


					2026	4-26-AP			
						Многоквартирный многоэтажный жилой дом с помещениями общественного назначения по ул. имени Павла Строганова, д. 15 в г. Тамбове			
Изм.	Кол.уч.	Лист	N док.	Подп.	Дата				
Разраб.	Меркулов А.В.					Секция в блокировочных осях "6-7", "А-Г"	стадия	лист	листов
Проверил	Попов С.А.						П	14	35
ГАП	Гаврилов А.Т.								
ГИП	Илясов Ю.А.								
Н. контр.	Матвеева Е.Н.					План шестого этажа			

План седьмого этажа на отм. +18.000

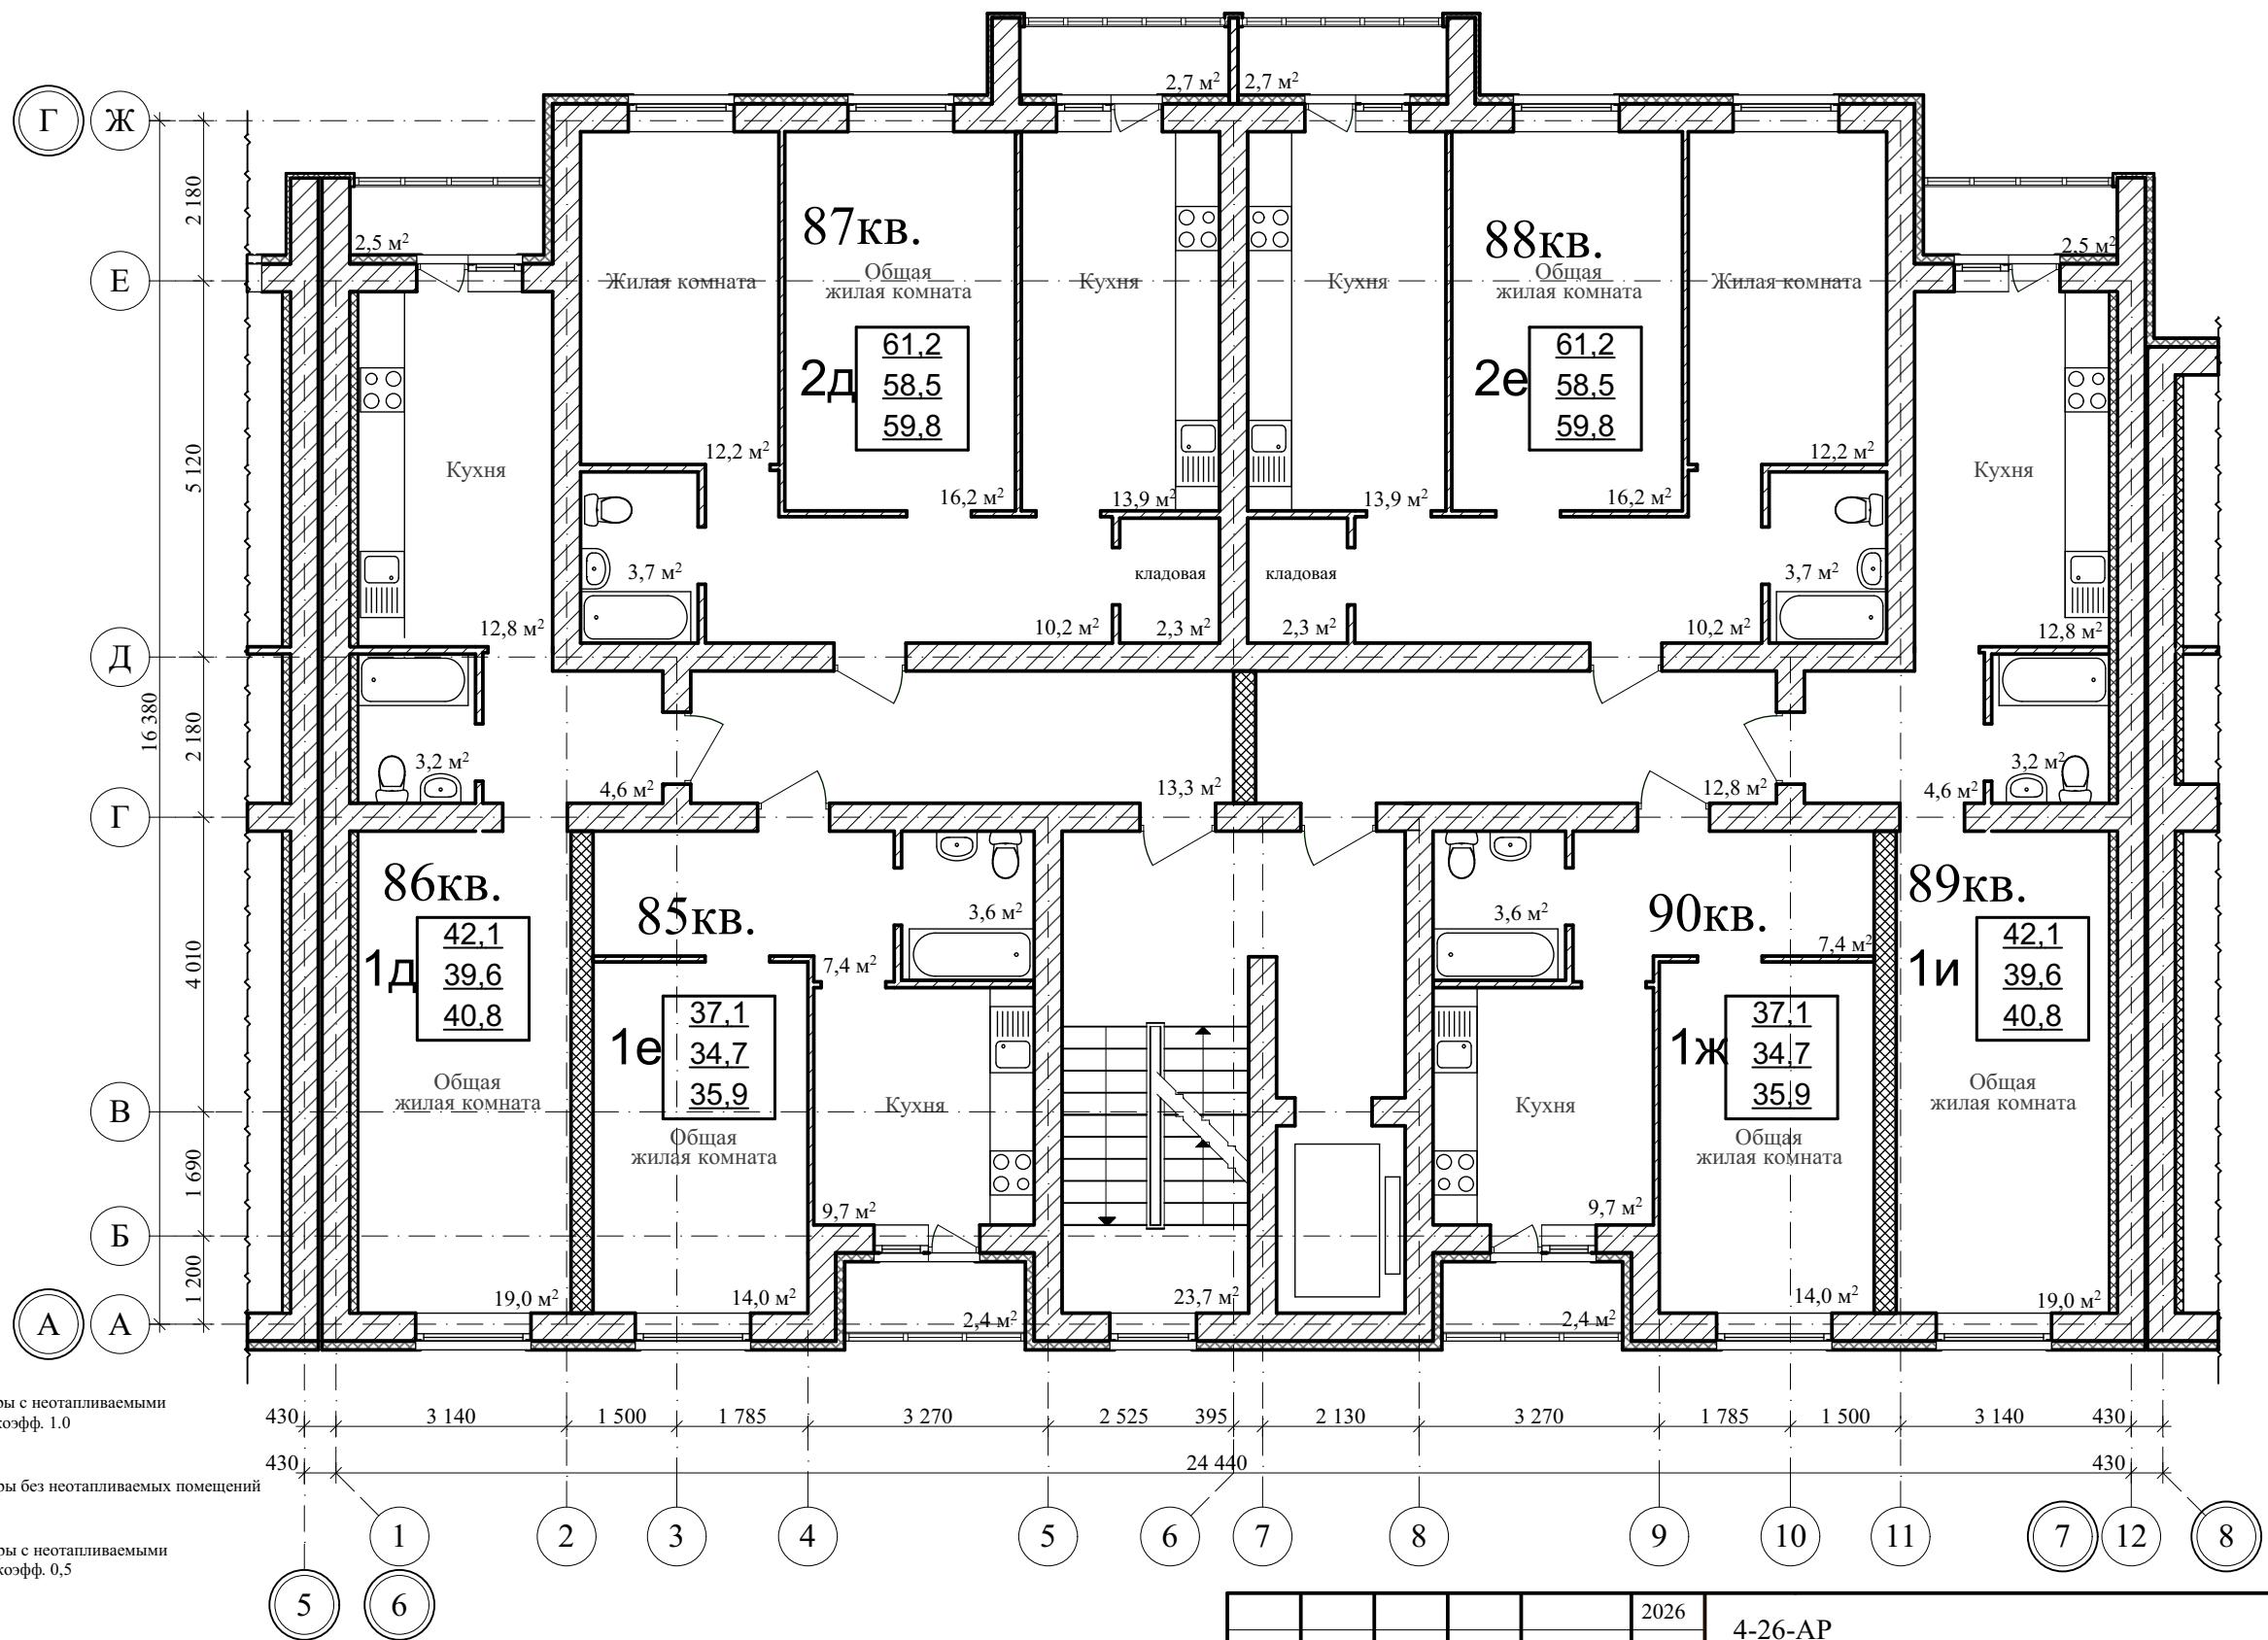


64,6	Площадь квартиры с неотапливаемыми помещениями с коэфф. 1,0
61,6	Площадь квартиры без неотапливаемых помещений
63,1	Площадь квартиры с неотапливаемыми помещениями с коэфф. 0,5

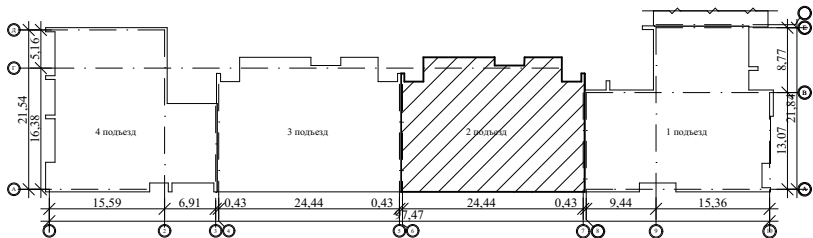


					2026	4-26-AP			
						Многоквартирный многоэтажный жилой дом с помещениями общественного назначения по ул. имени Павла Строганова, д. 15 в г. Тамбове			
Изм.	Кол.уч.	Лист	№ док.	Подп.	Дата				
Разраб.		Меркулов А.В.				Секция в блокировочных осях "6-7", "А-Г"	стадия	лист	листов
Проверил		Попов С.А.					П	15	35
ГАП		Гаврилов А.Т.							
ГИП		Илясов Ю.А.							
Н. контр.		Матвеева Е.Н.				План седьмого этажа			

План восьмого этажа на отм. +21.000

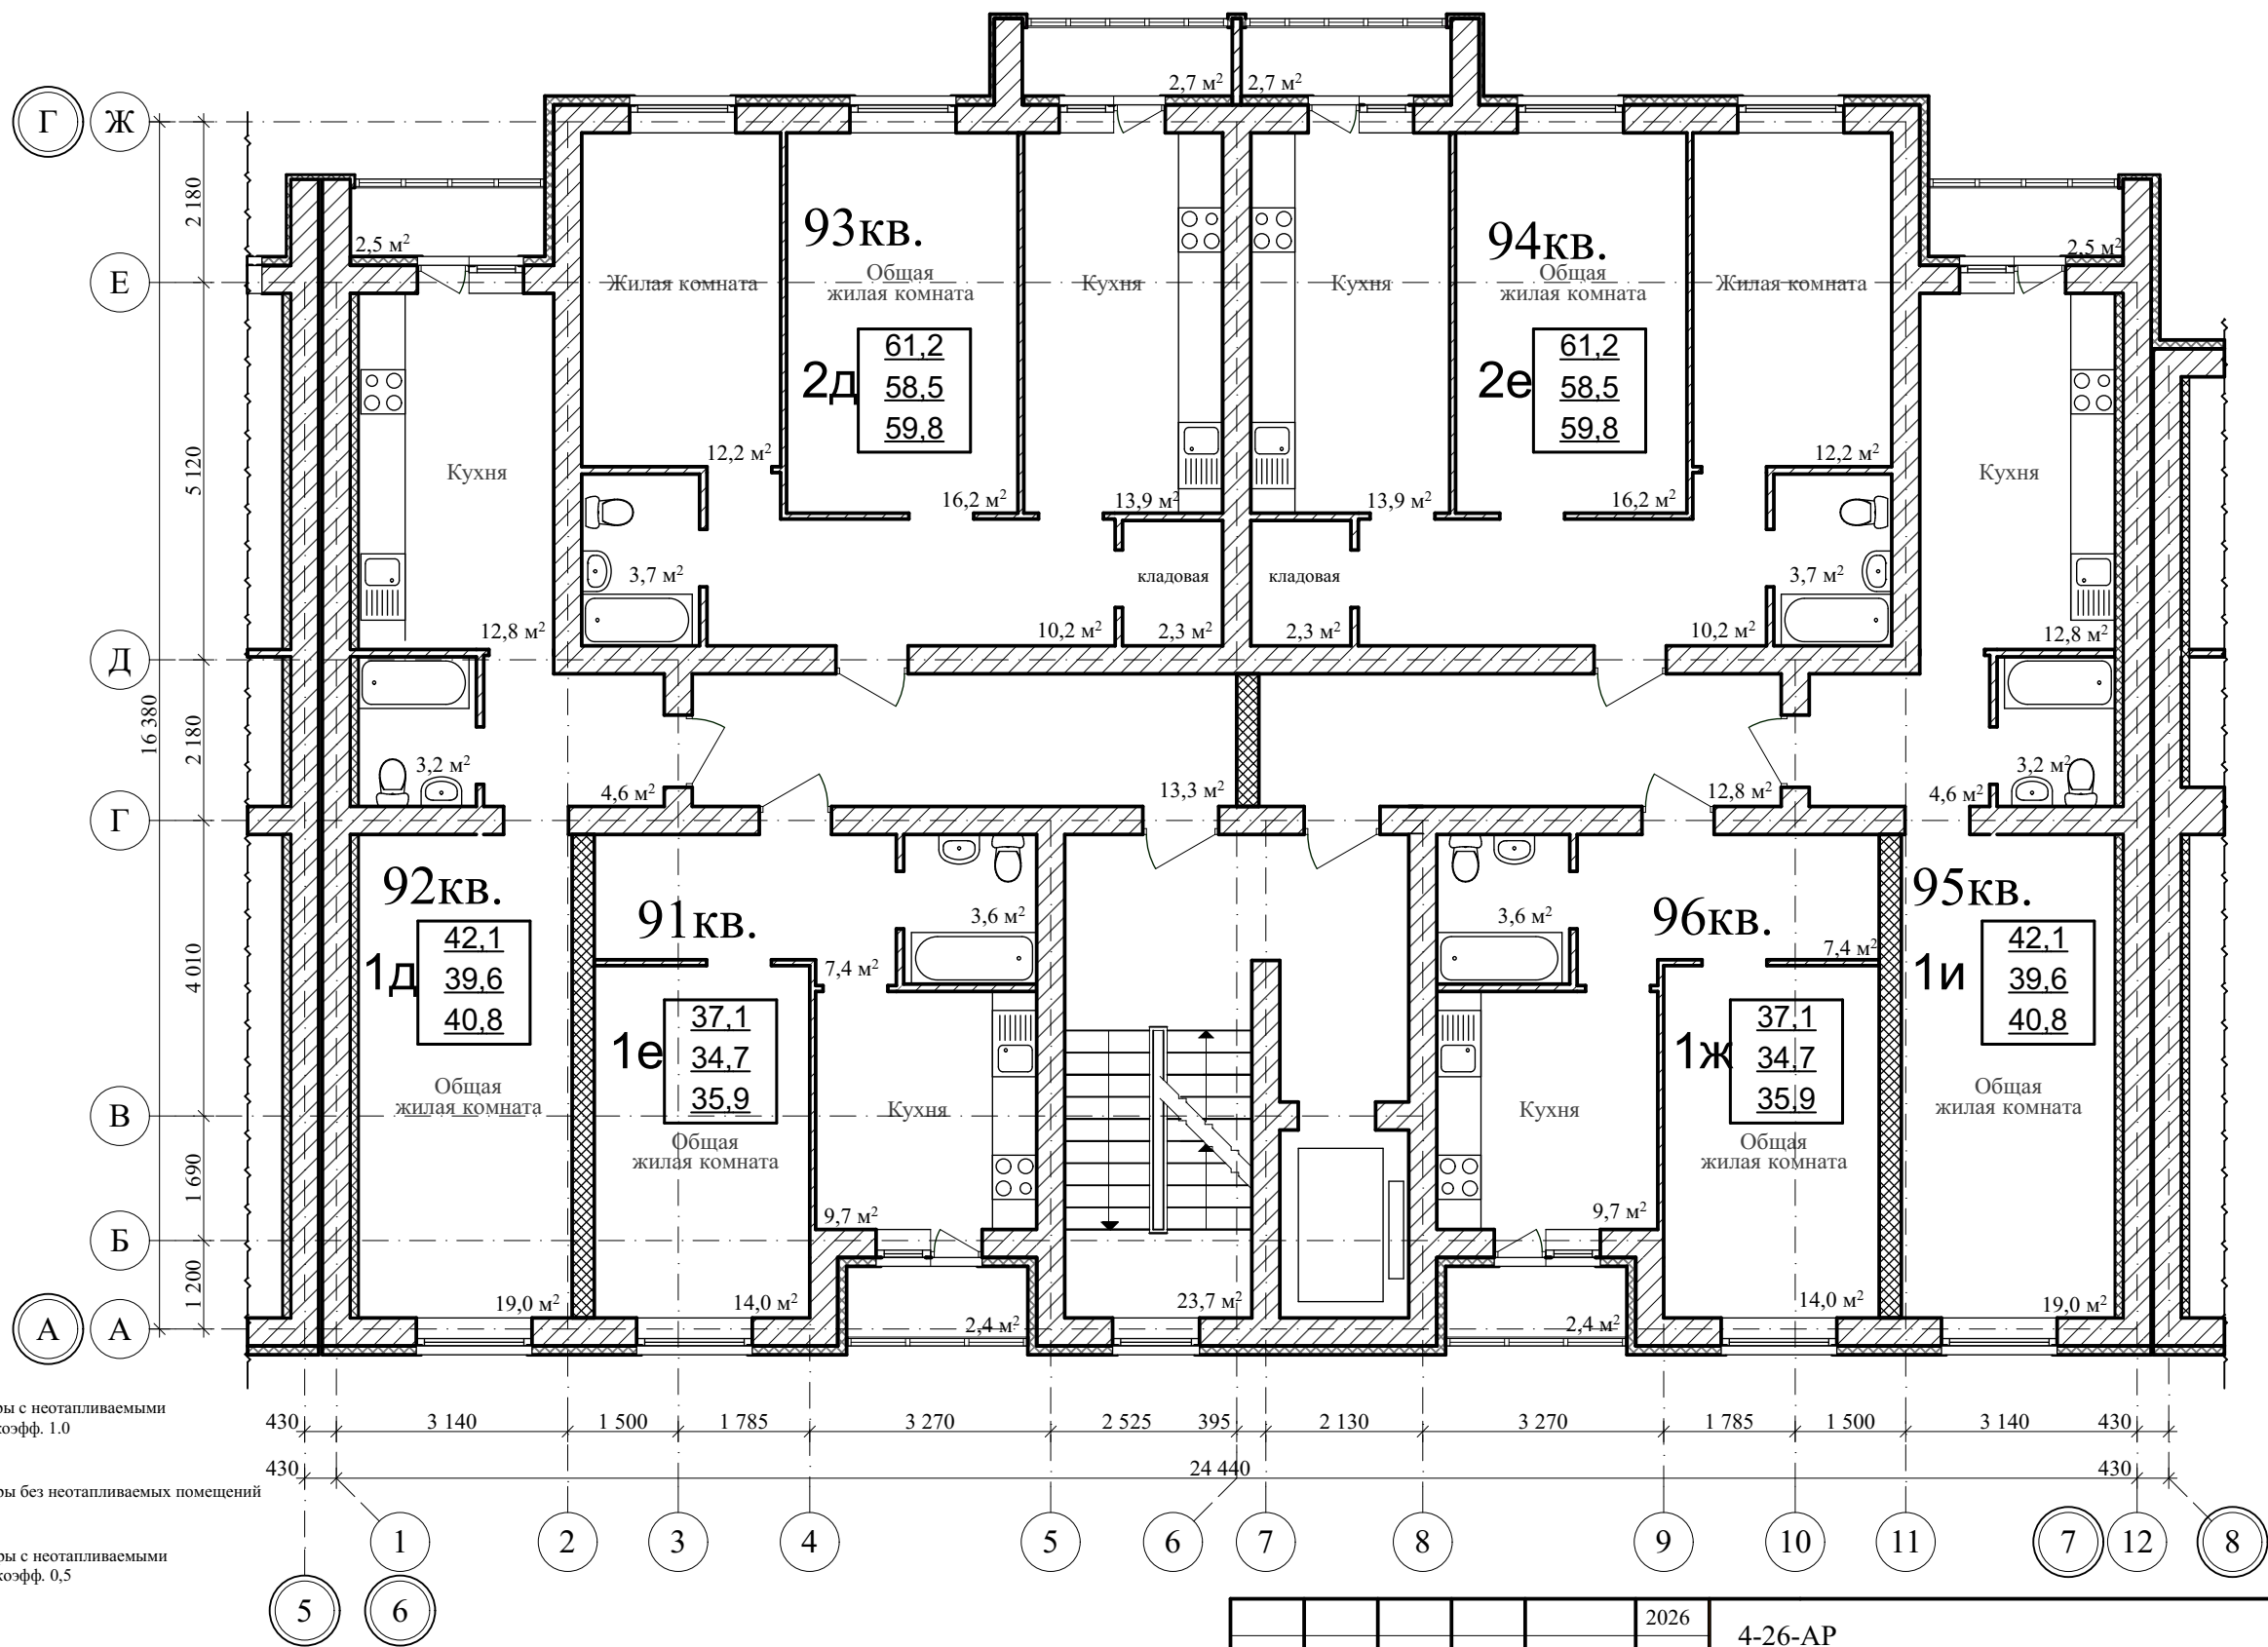


64,6	Площадь квартиры с неотапливаемыми помещениями с коэфф. 1,0
61,6	Площадь квартиры без неотапливаемых помещений
63,1	Площадь квартиры с неотапливаемыми помещениями с коэфф. 0,5

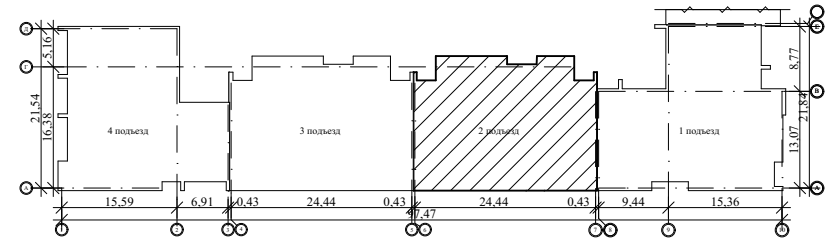


					2026	4-26-AP
						Многоквартирный многоэтажный жилой дом с помещениями общественного назначения по ул. имени Павла Строганова, д. 15 в г. Тамбове
Изм.	Кол.уч.	Лист	№ док.	Подп.	Дата	Секция в блокировочных осях "6-7", "А-Г"
Разраб.	Меркулов А.В.					стадия
Проверил	Попов С.А.					лист
ГАП	Гаврилов А.Т.					листов
ГИП	Илясов Ю.А.					П
Н. контр.	Матвеева Е.Н.					16
						35
						План восьмого этажа
						ООО АС НОВА

План девятого этажа на отм.+24.000

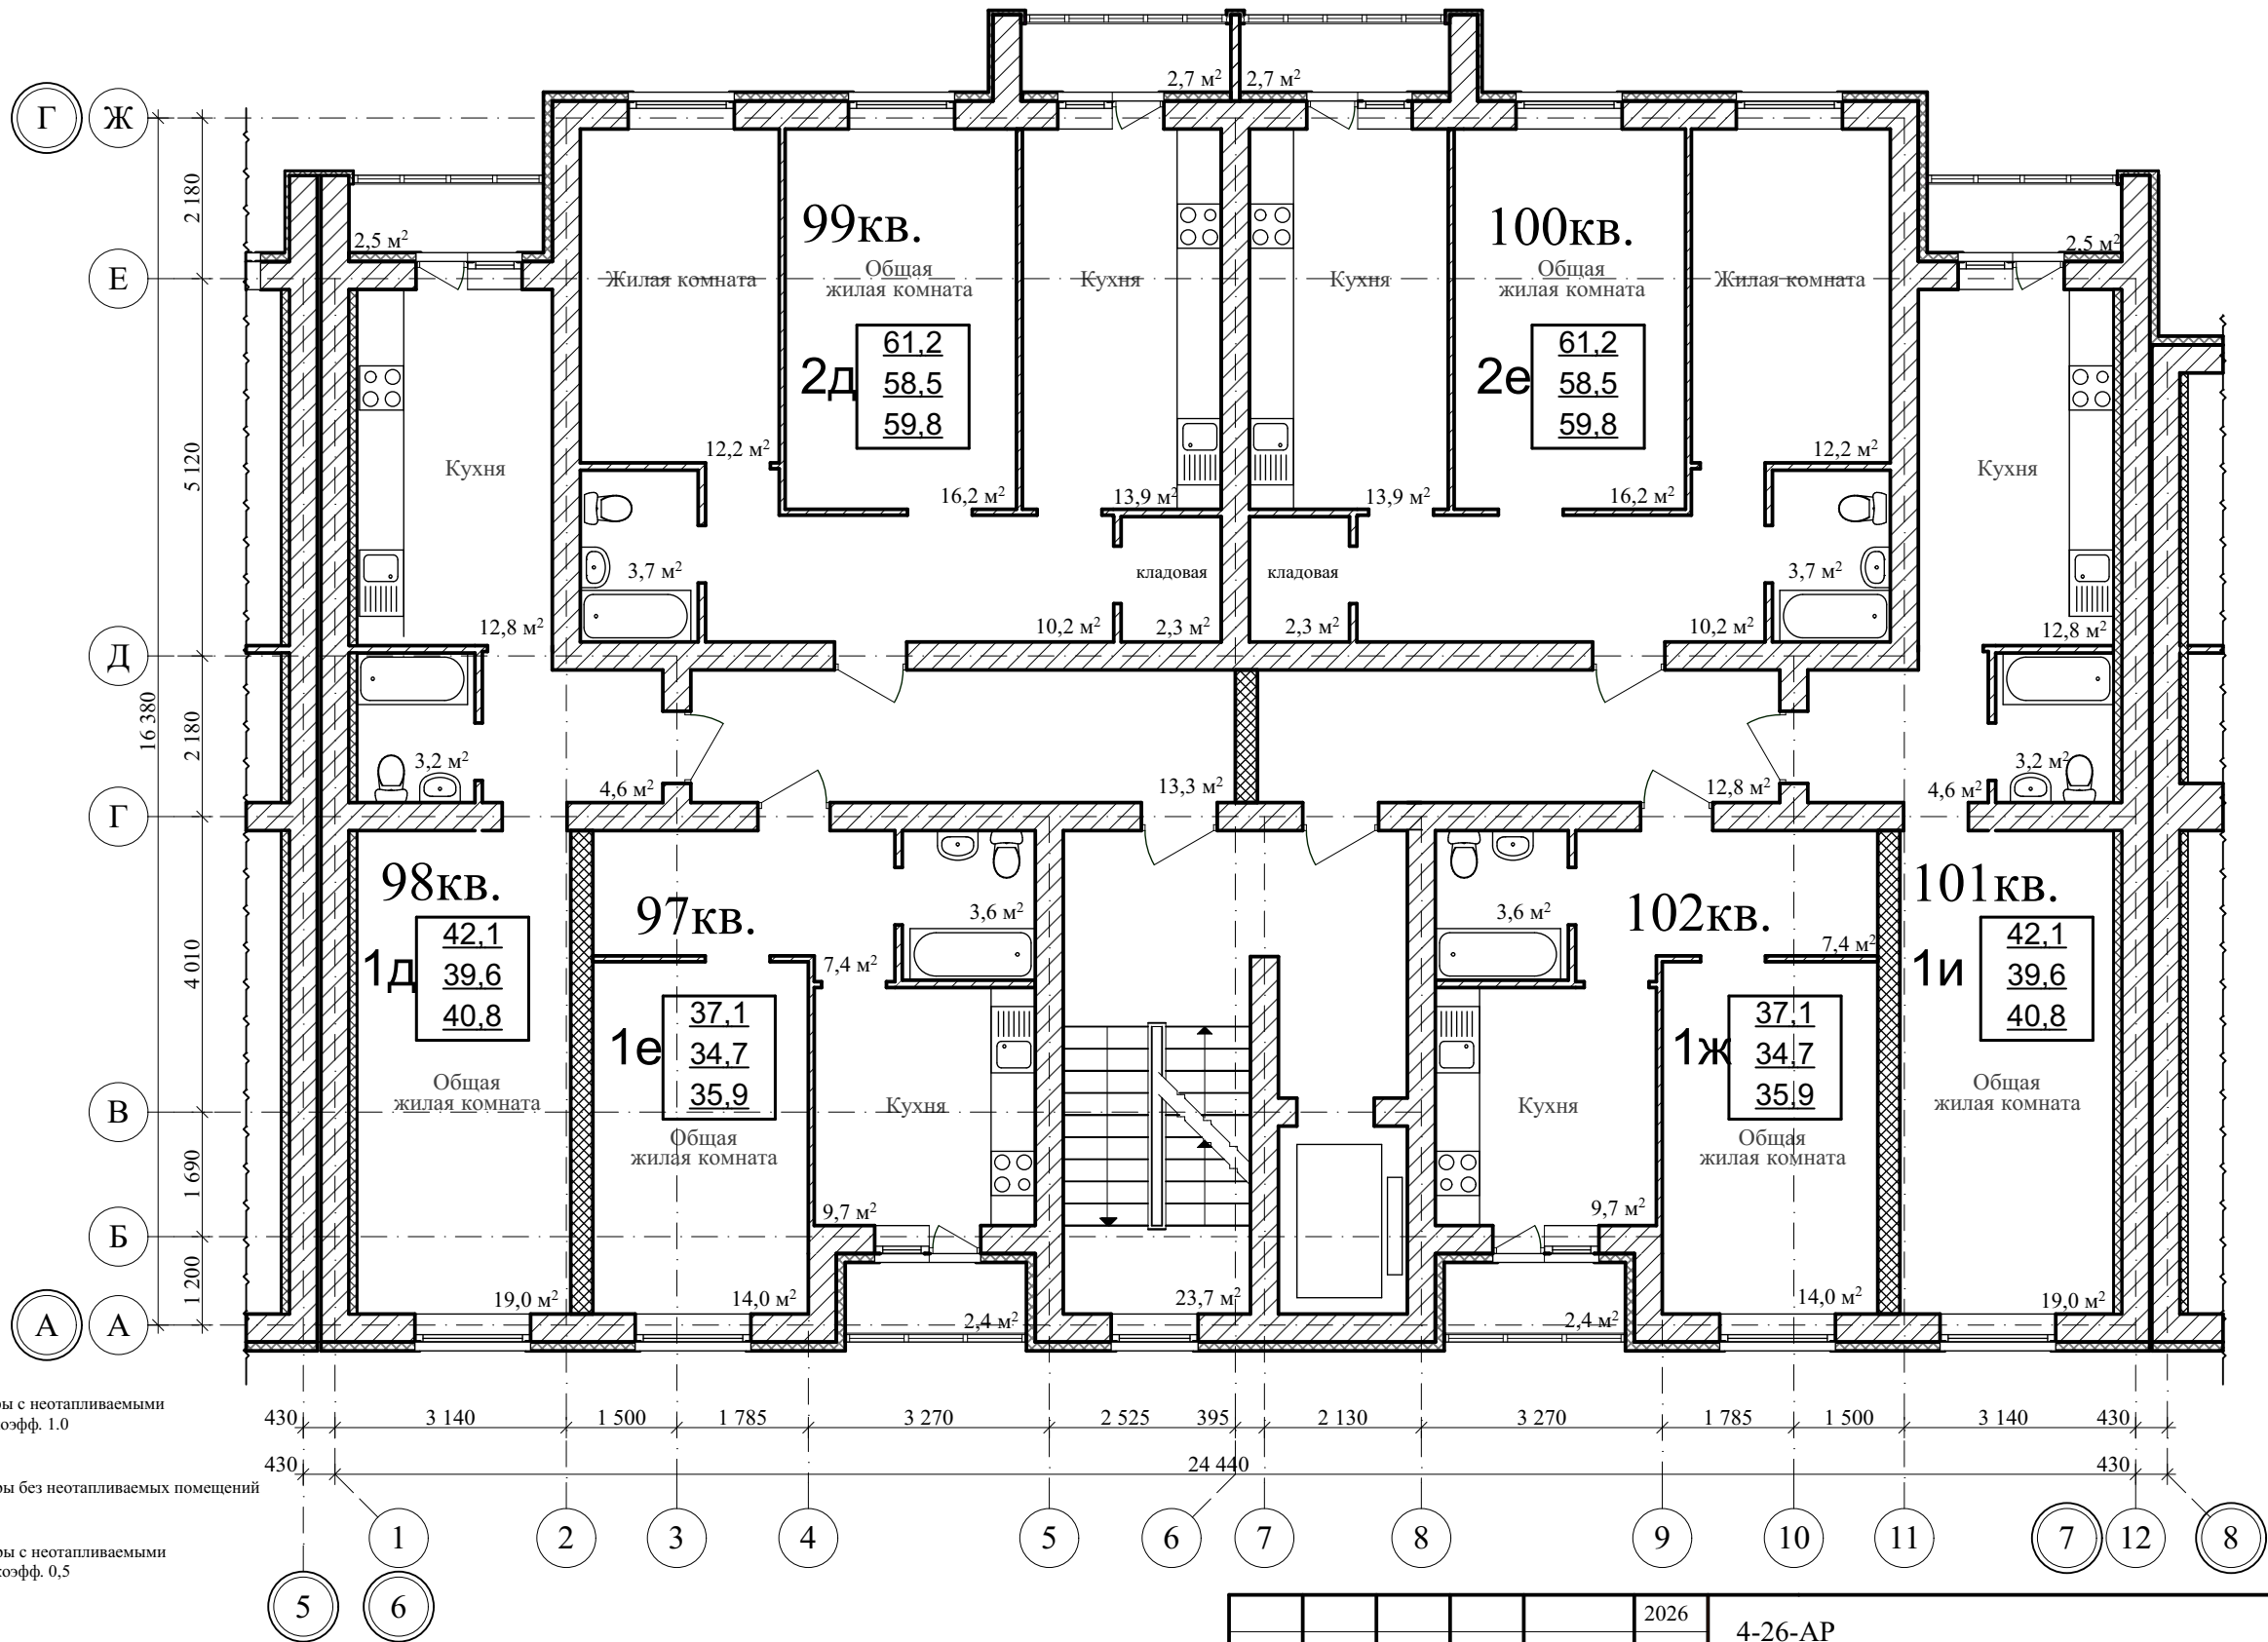




64,6	Площадь квартиры с неотапливаемыми помещениями с коэфф. 1,0
61,6	Площадь квартиры без неотапливаемых помещений
63,1	Площадь квартиры с неотапливаемыми помещениями с коэфф. 0,5

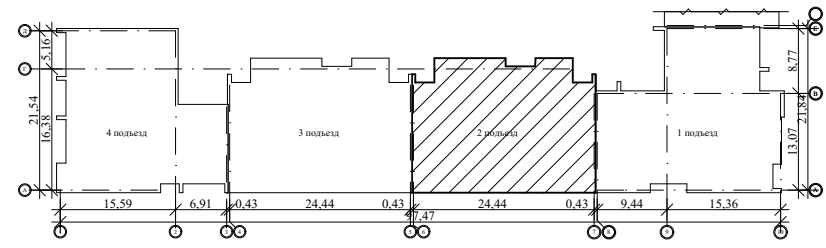



					2026	4-26-АР			
						Многоквартирный многоэтажный жилой дом с помещениями общественного назначения по ул. имени Павла Строганова, д. 15 в г. Тамбове			
Изм.	Кол.уч.	Лист	№ док.	Подп.	Дата				
Разраб.	Меркулов А.В.					Секция в блокировочных осях "6-7", "А-Г"	стадия	лист	листов
Проверил	Попов С.А.						П	17	35
ГАП	Гаврилов А.Т.								
ГИП	Илясов Ю.А.								
Н. контр.	Матвеева Е.Н.					План девятого этажа			

План чердака на отм.: +27.040

Фрагмент плана в осях 5-8, А-Г
на отм.+29.320, М 1:100

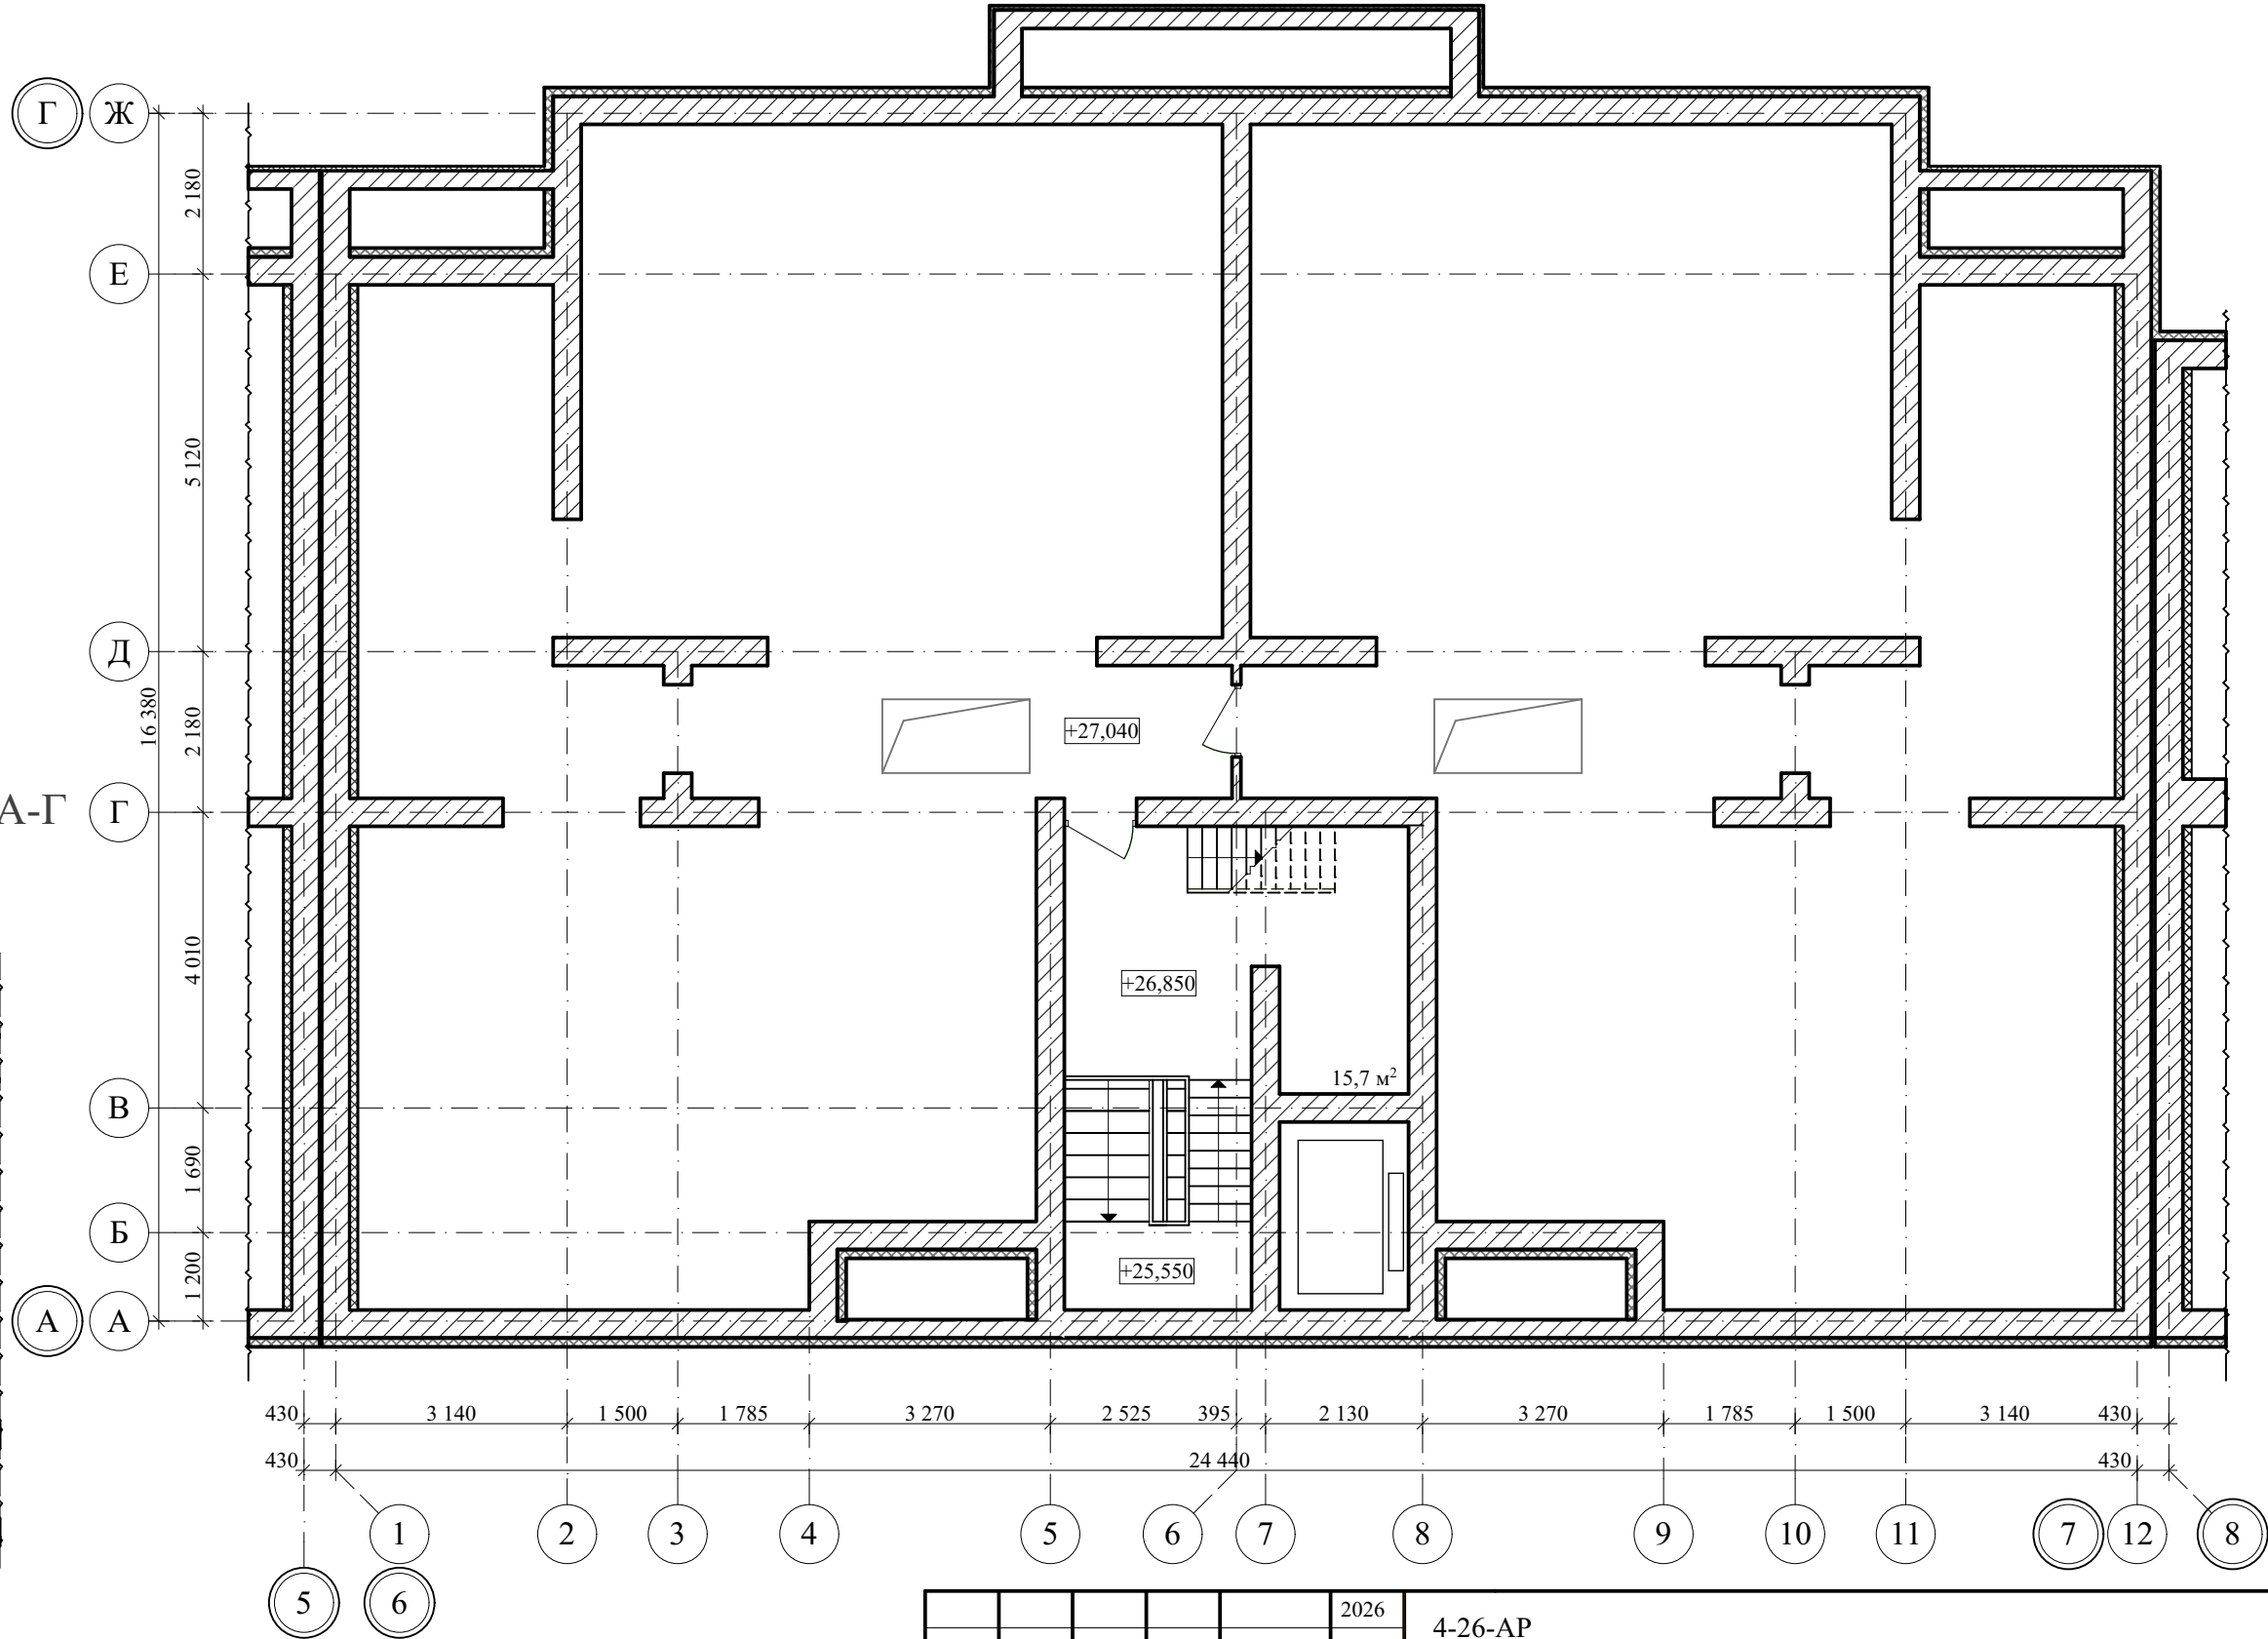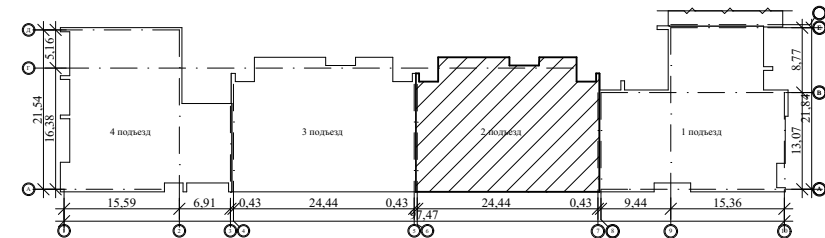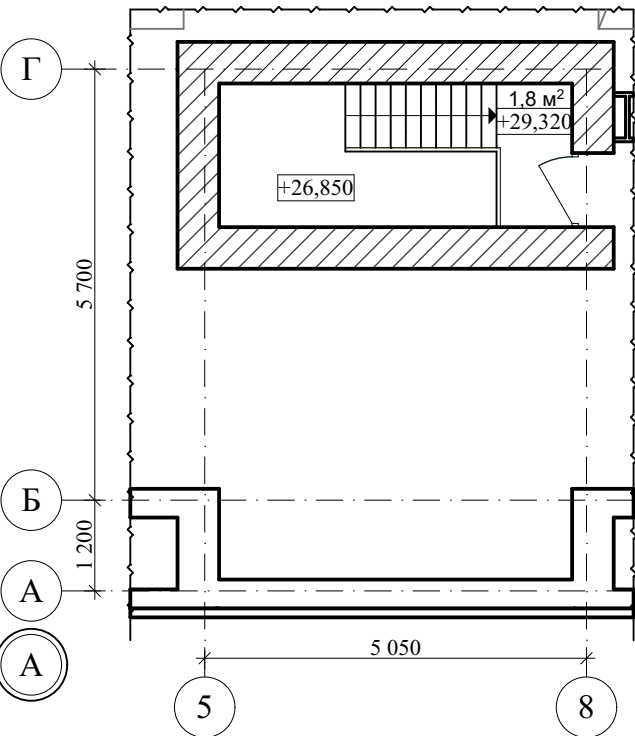


					2026	4-26-АР			
						Многоквартирный многоэтажный жилой дом с помещениями общественного назначения по ул. имени Павла Строганова, д. 15 в г. Тамбове			
Изм.	Кол.уч.	Лист	№ док.	Подп.	Дата				
Разраб.		Меркулов А.В.				стадия		лист	листов
Проверил		Попов С.А.				П		18	35
ГАП		Гаврилов А.Т.							
ГИП		Илясов Ю.А.							
Н. контр.		Матвеева Е.Н.				План чердака, фрагмент плана в осях 5-8, А-Г			

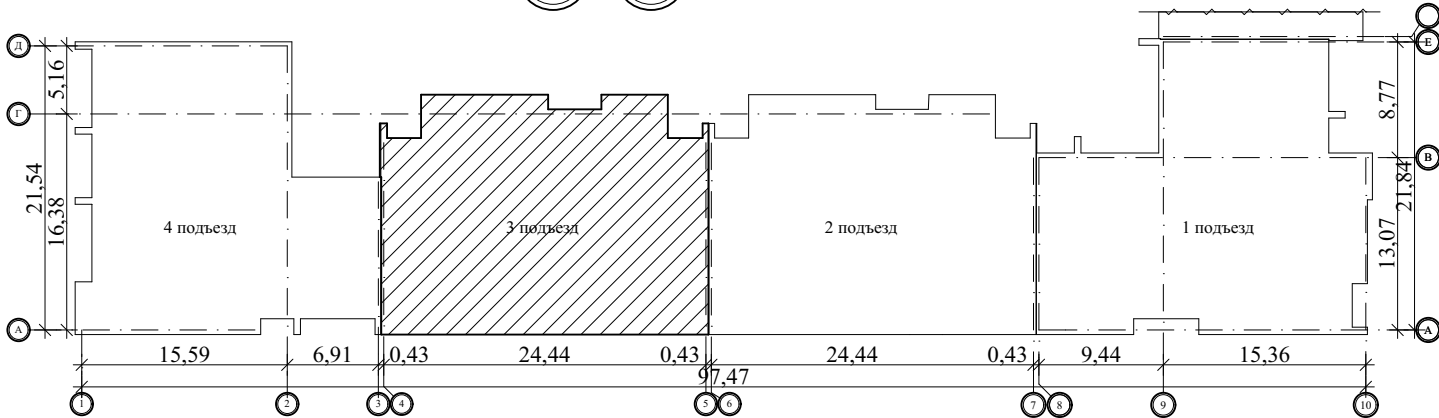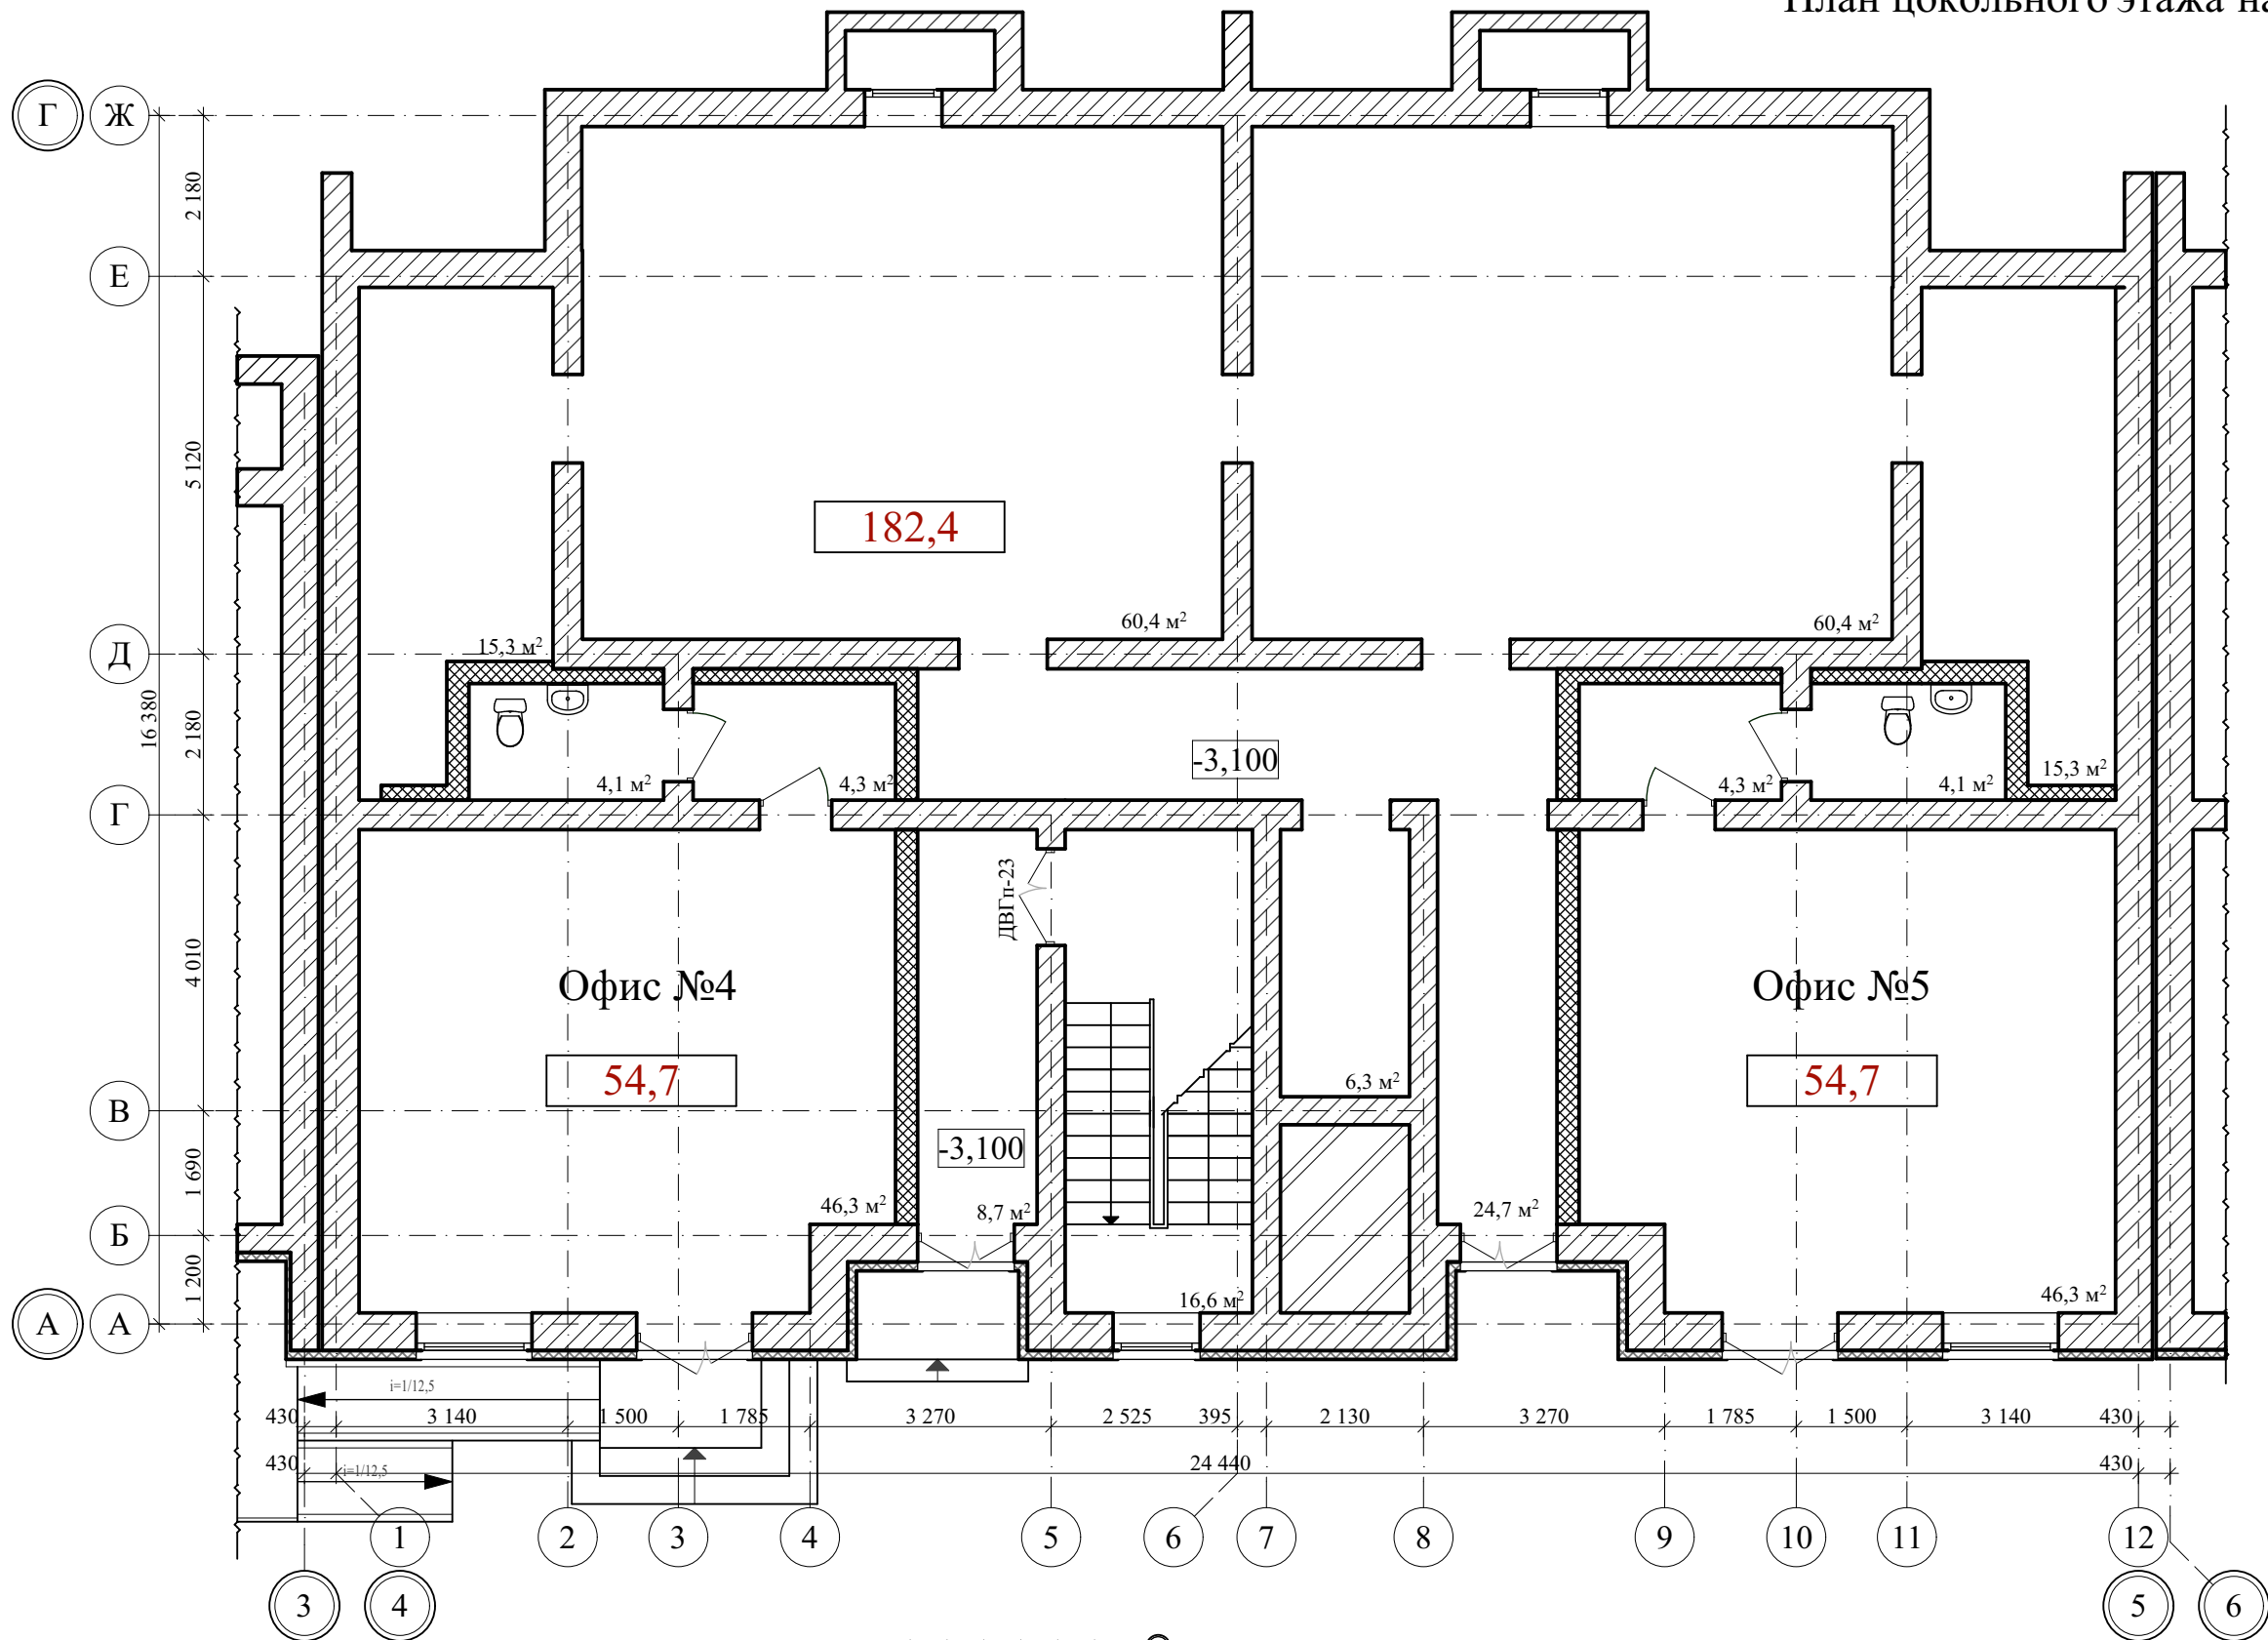


					2026	4-26-АР			
						Многоквартирный многоэтажный жилой дом с помещениями общественного назначения по ул. имени Павла Строганова, д. 15 в г. Тамбове			
Изм.	Кол.уч.	Лист	N док.	Подп.	Дата	Секция в блокировочных осях "4-5", "А-Г"	стадия	лист	листов
Разраб.		Меркулов А.В.					П	19	35
Проверил		Попов С.А.							
ГАП		Гаврилов А.Т.							
ГИП		Илясов Ю.А.							
Н. контр.		Матвеева Е.Н.				План цокольного этажа			

План первого этажа на отм.0,000

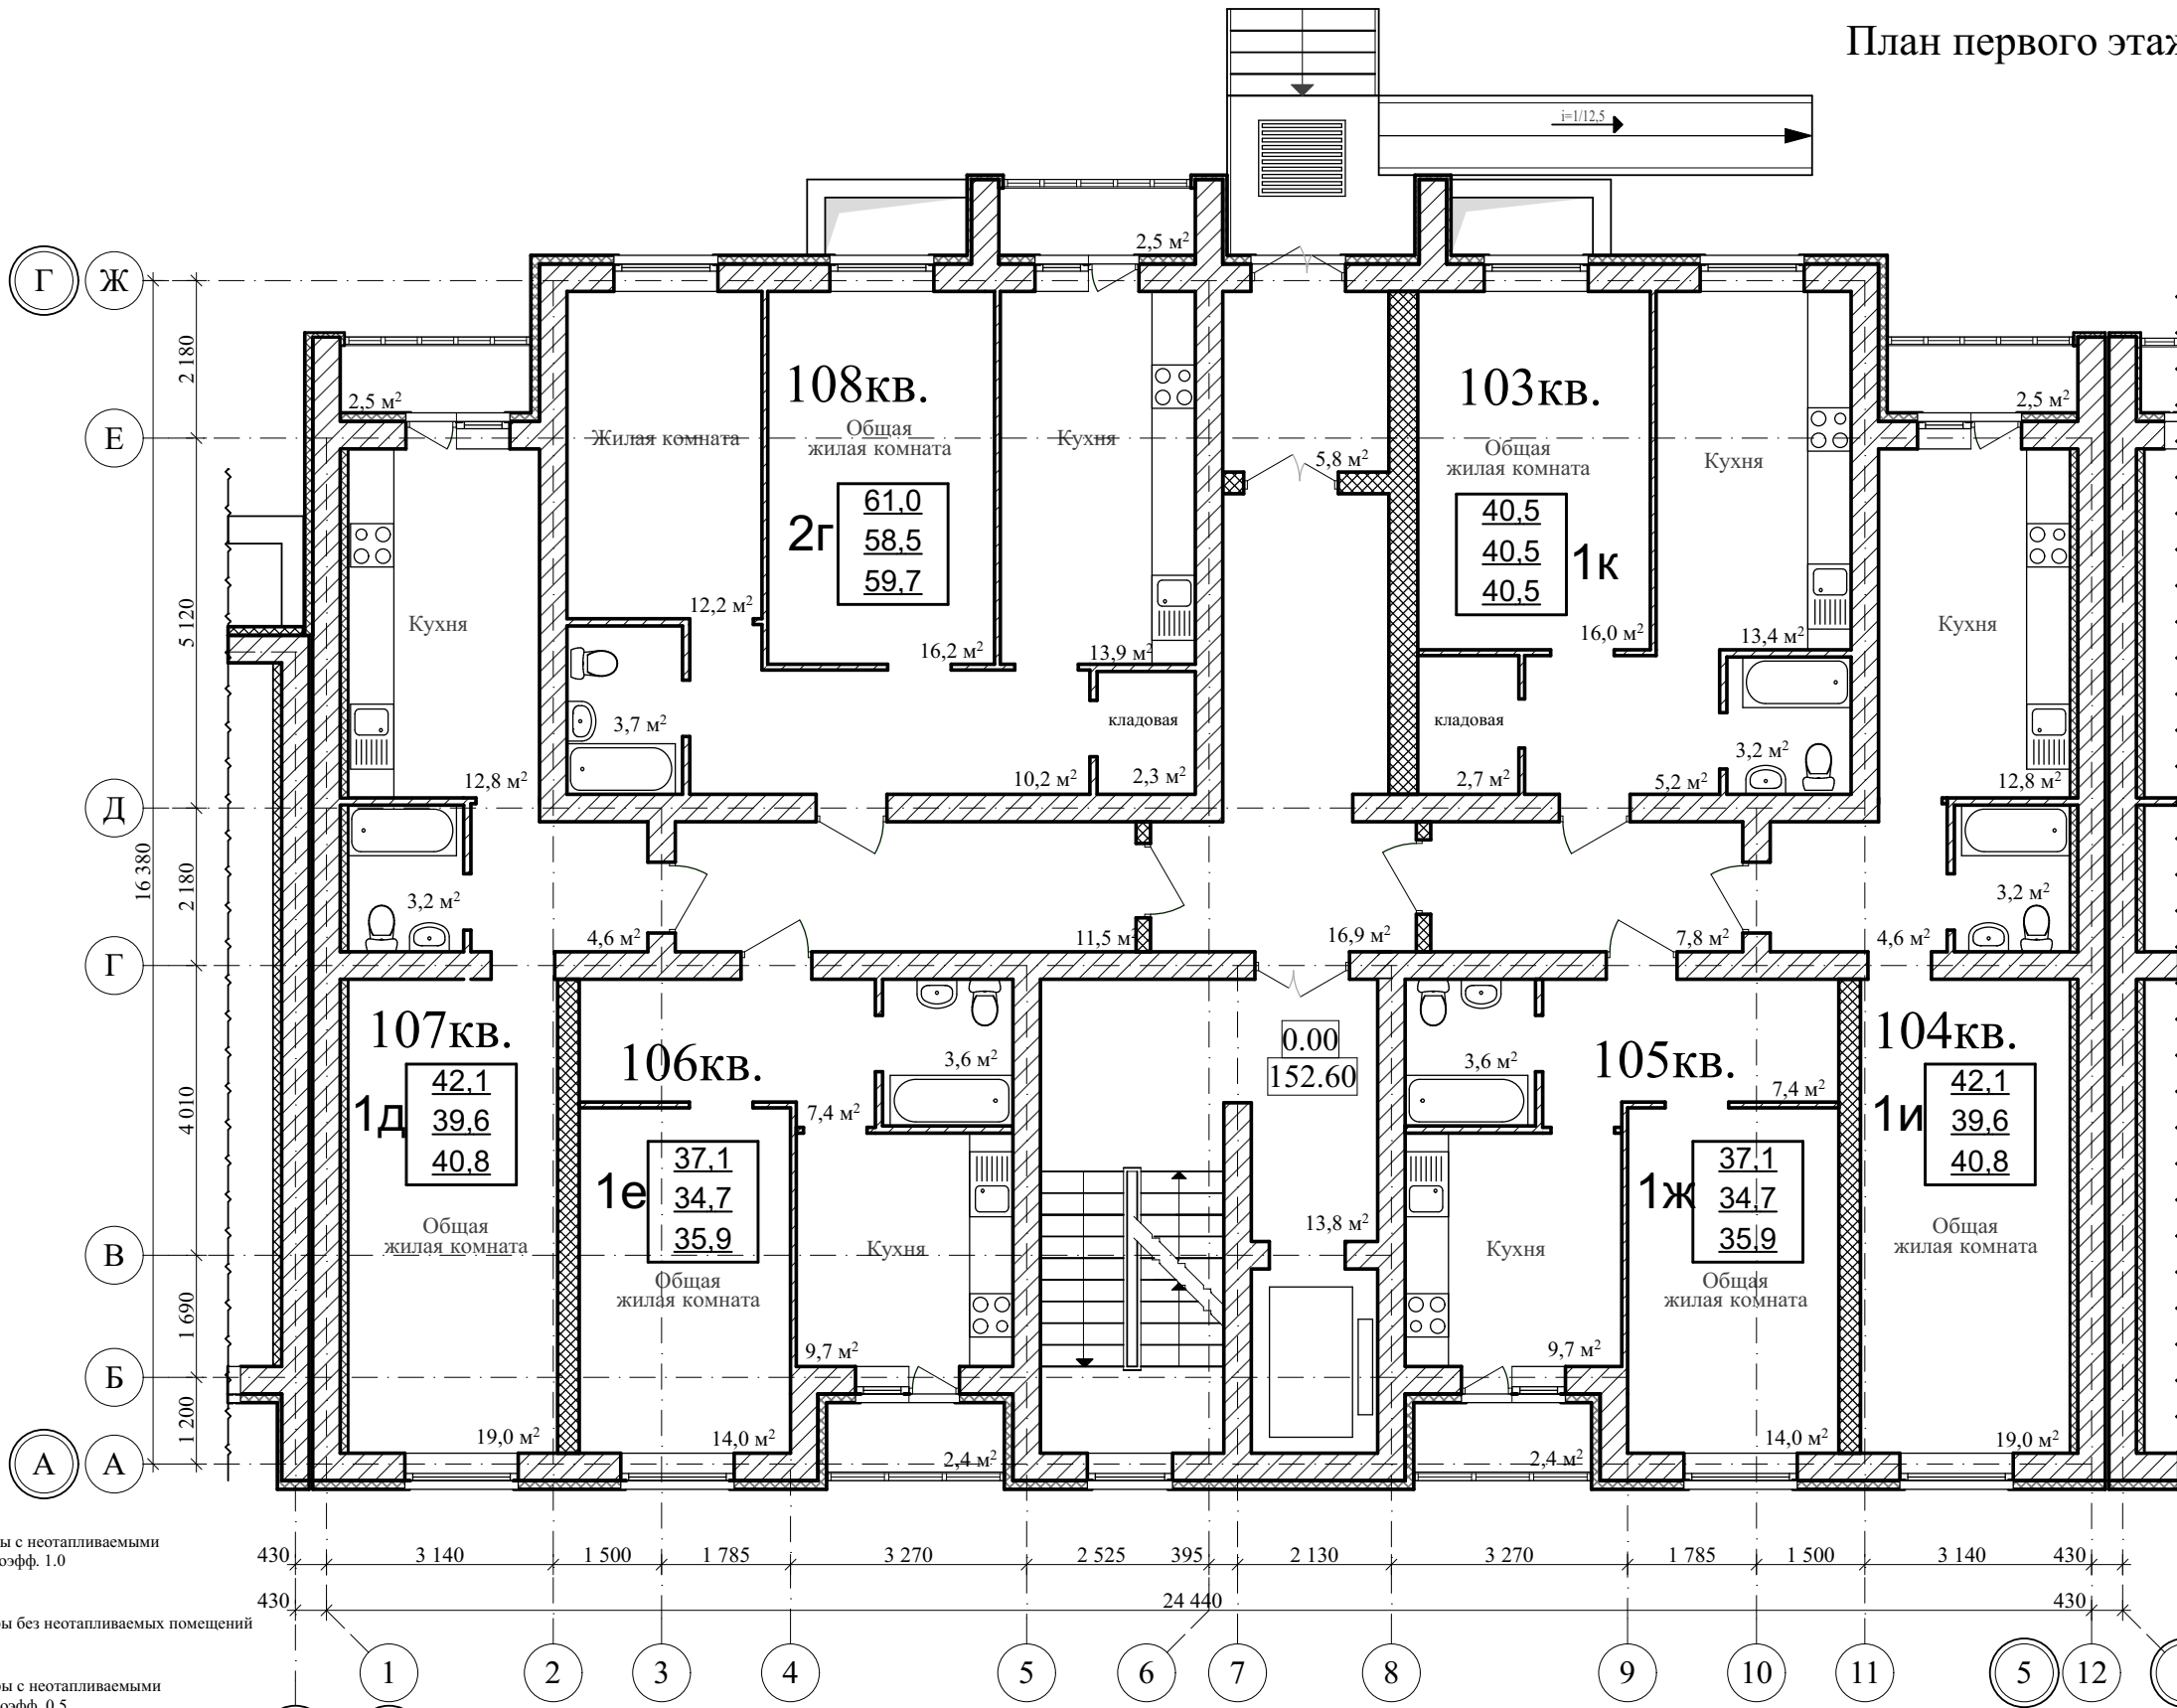


64,6	Площадь квартиры с неотапливаемыми помещениями с коэф. 1.0
61,6	Площадь квартиры без неотапливаемых помещений
63,1	Площадь квартиры с неотапливаемыми помещениями с коэф. 0,5

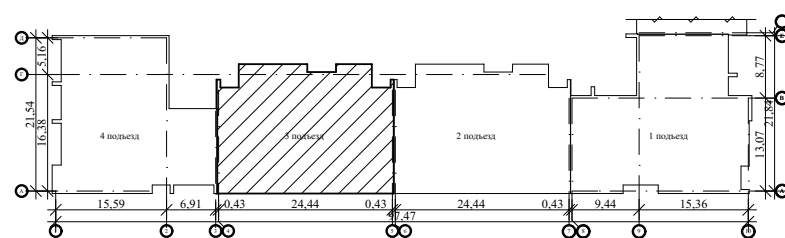


2026						4-26-АР		
						Многokвартирный многоэтажный жилой дом с помещениями общественного назначения по ул. имени Павла Строганова, д. 15 в г. Тамбове		
Изм.	Кол.уч.	Лист	N док.	Подп.	Дата	Секция в блокировочных осях "4-5", "А-Г"	стадия	лист
Разраб.	Меркулов А.В.						П	20
Проверил	Попов С.А.							35
ГАП	Гаврилов А.Т.							
ГИП	Илясов Ю.А.							
Н. контр.	Матвеева Е.Н.					План первого этажа	ООО АС НОВА	

План второго этажа на отм.+3.000

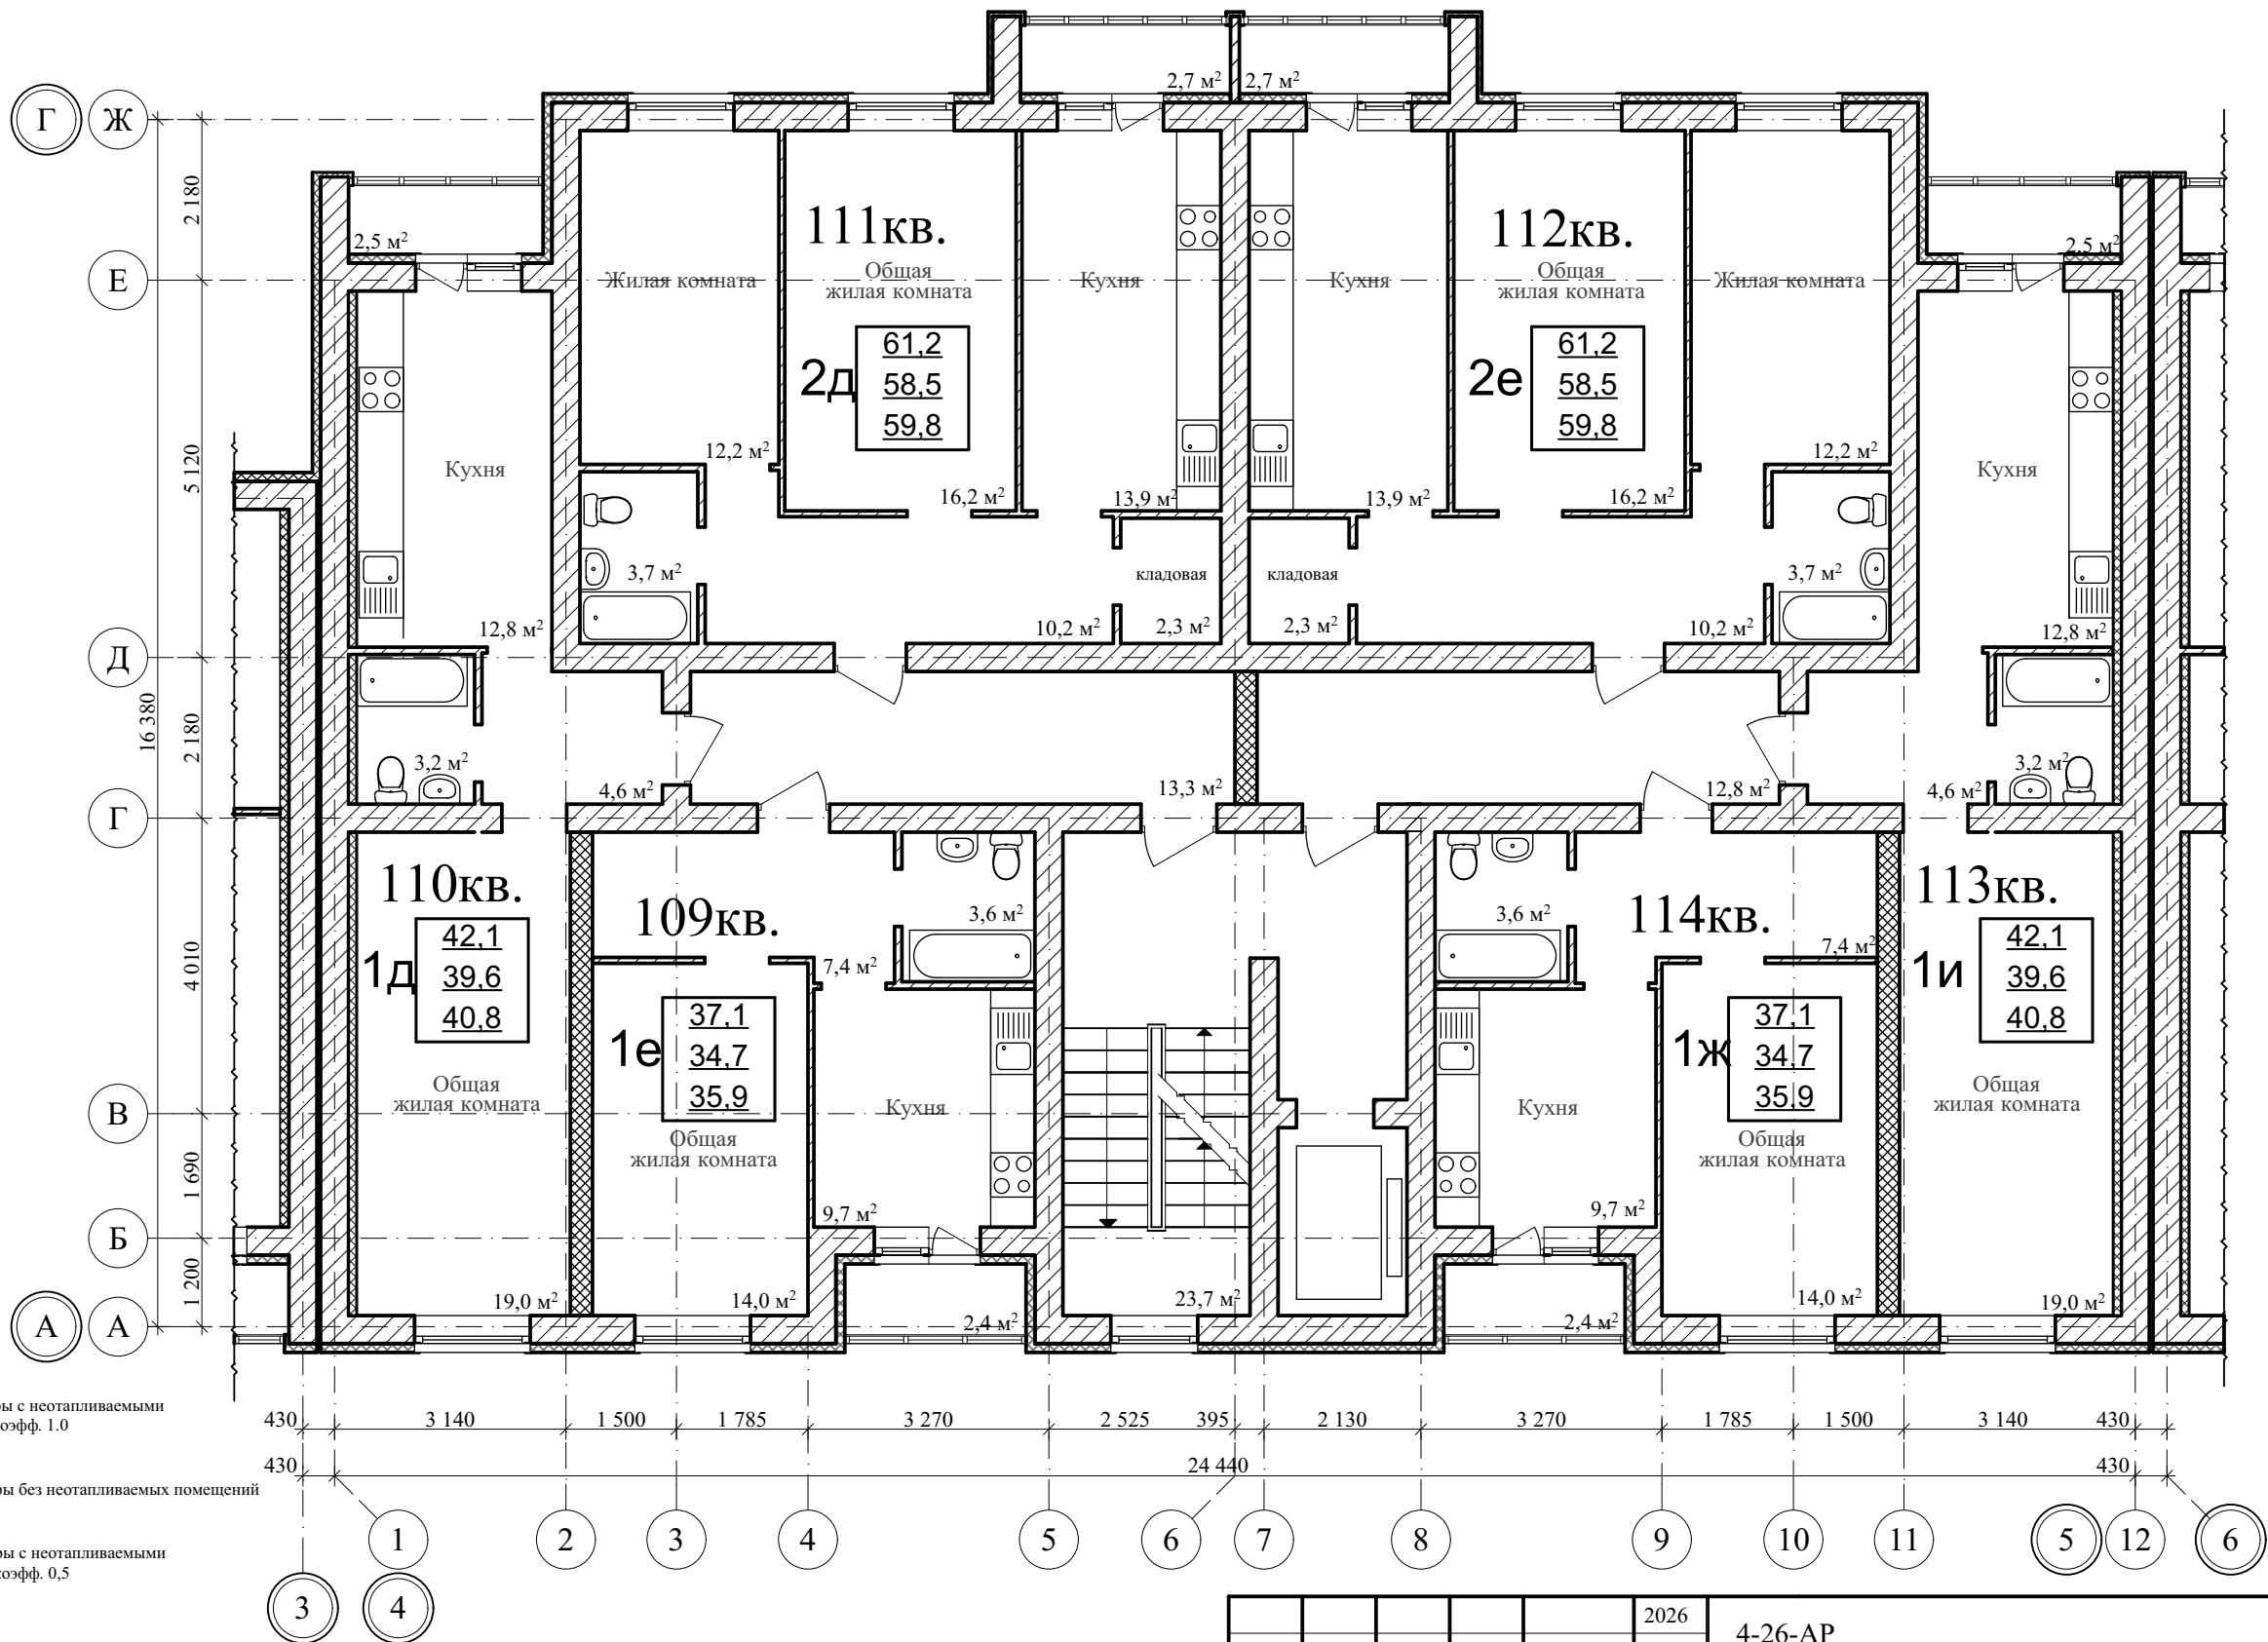


64,6	Площадь квартиры с неотапливаемыми помещениями с коэфф. 1,0
61,6	Площадь квартиры без неотапливаемых помещений
63,1	Площадь квартиры с неотапливаемыми помещениями с коэфф. 0,5

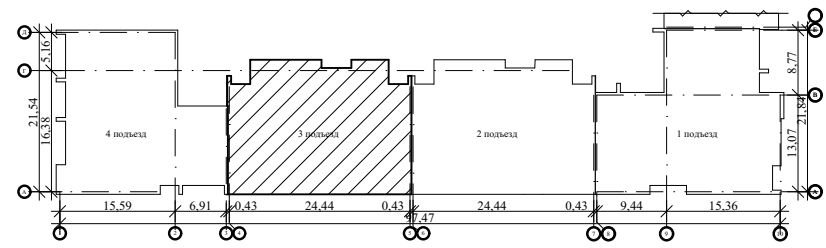


					2026	4-26-АР				
						Многоквартирный многоэтажный жилой дом с помещениями общественного назначения по ул. имени Павла Строганова, д. 15 в г. Тамбове				
Изм.	Кол.уч.	Лист	№ док.	Подп.	Дата					
Разраб.	Меркулов А.В.	А. Меркулов				стадия		лист	листов	
Проверил	Попов С.А.	С. Попов				Секция в блокировочных осях "4-5", "А-Г"		П	21	35
ГАП	Гаврилов А.Т.	А.Т. Гаврилов								
ГИП	Илясов Ю.А.	Ю.А. Илясов								
Н. контр.	Матвеева Е.Н.	Е.Н. Матвеева				План второго этажа				



План третьего этажа на отм.+6.000

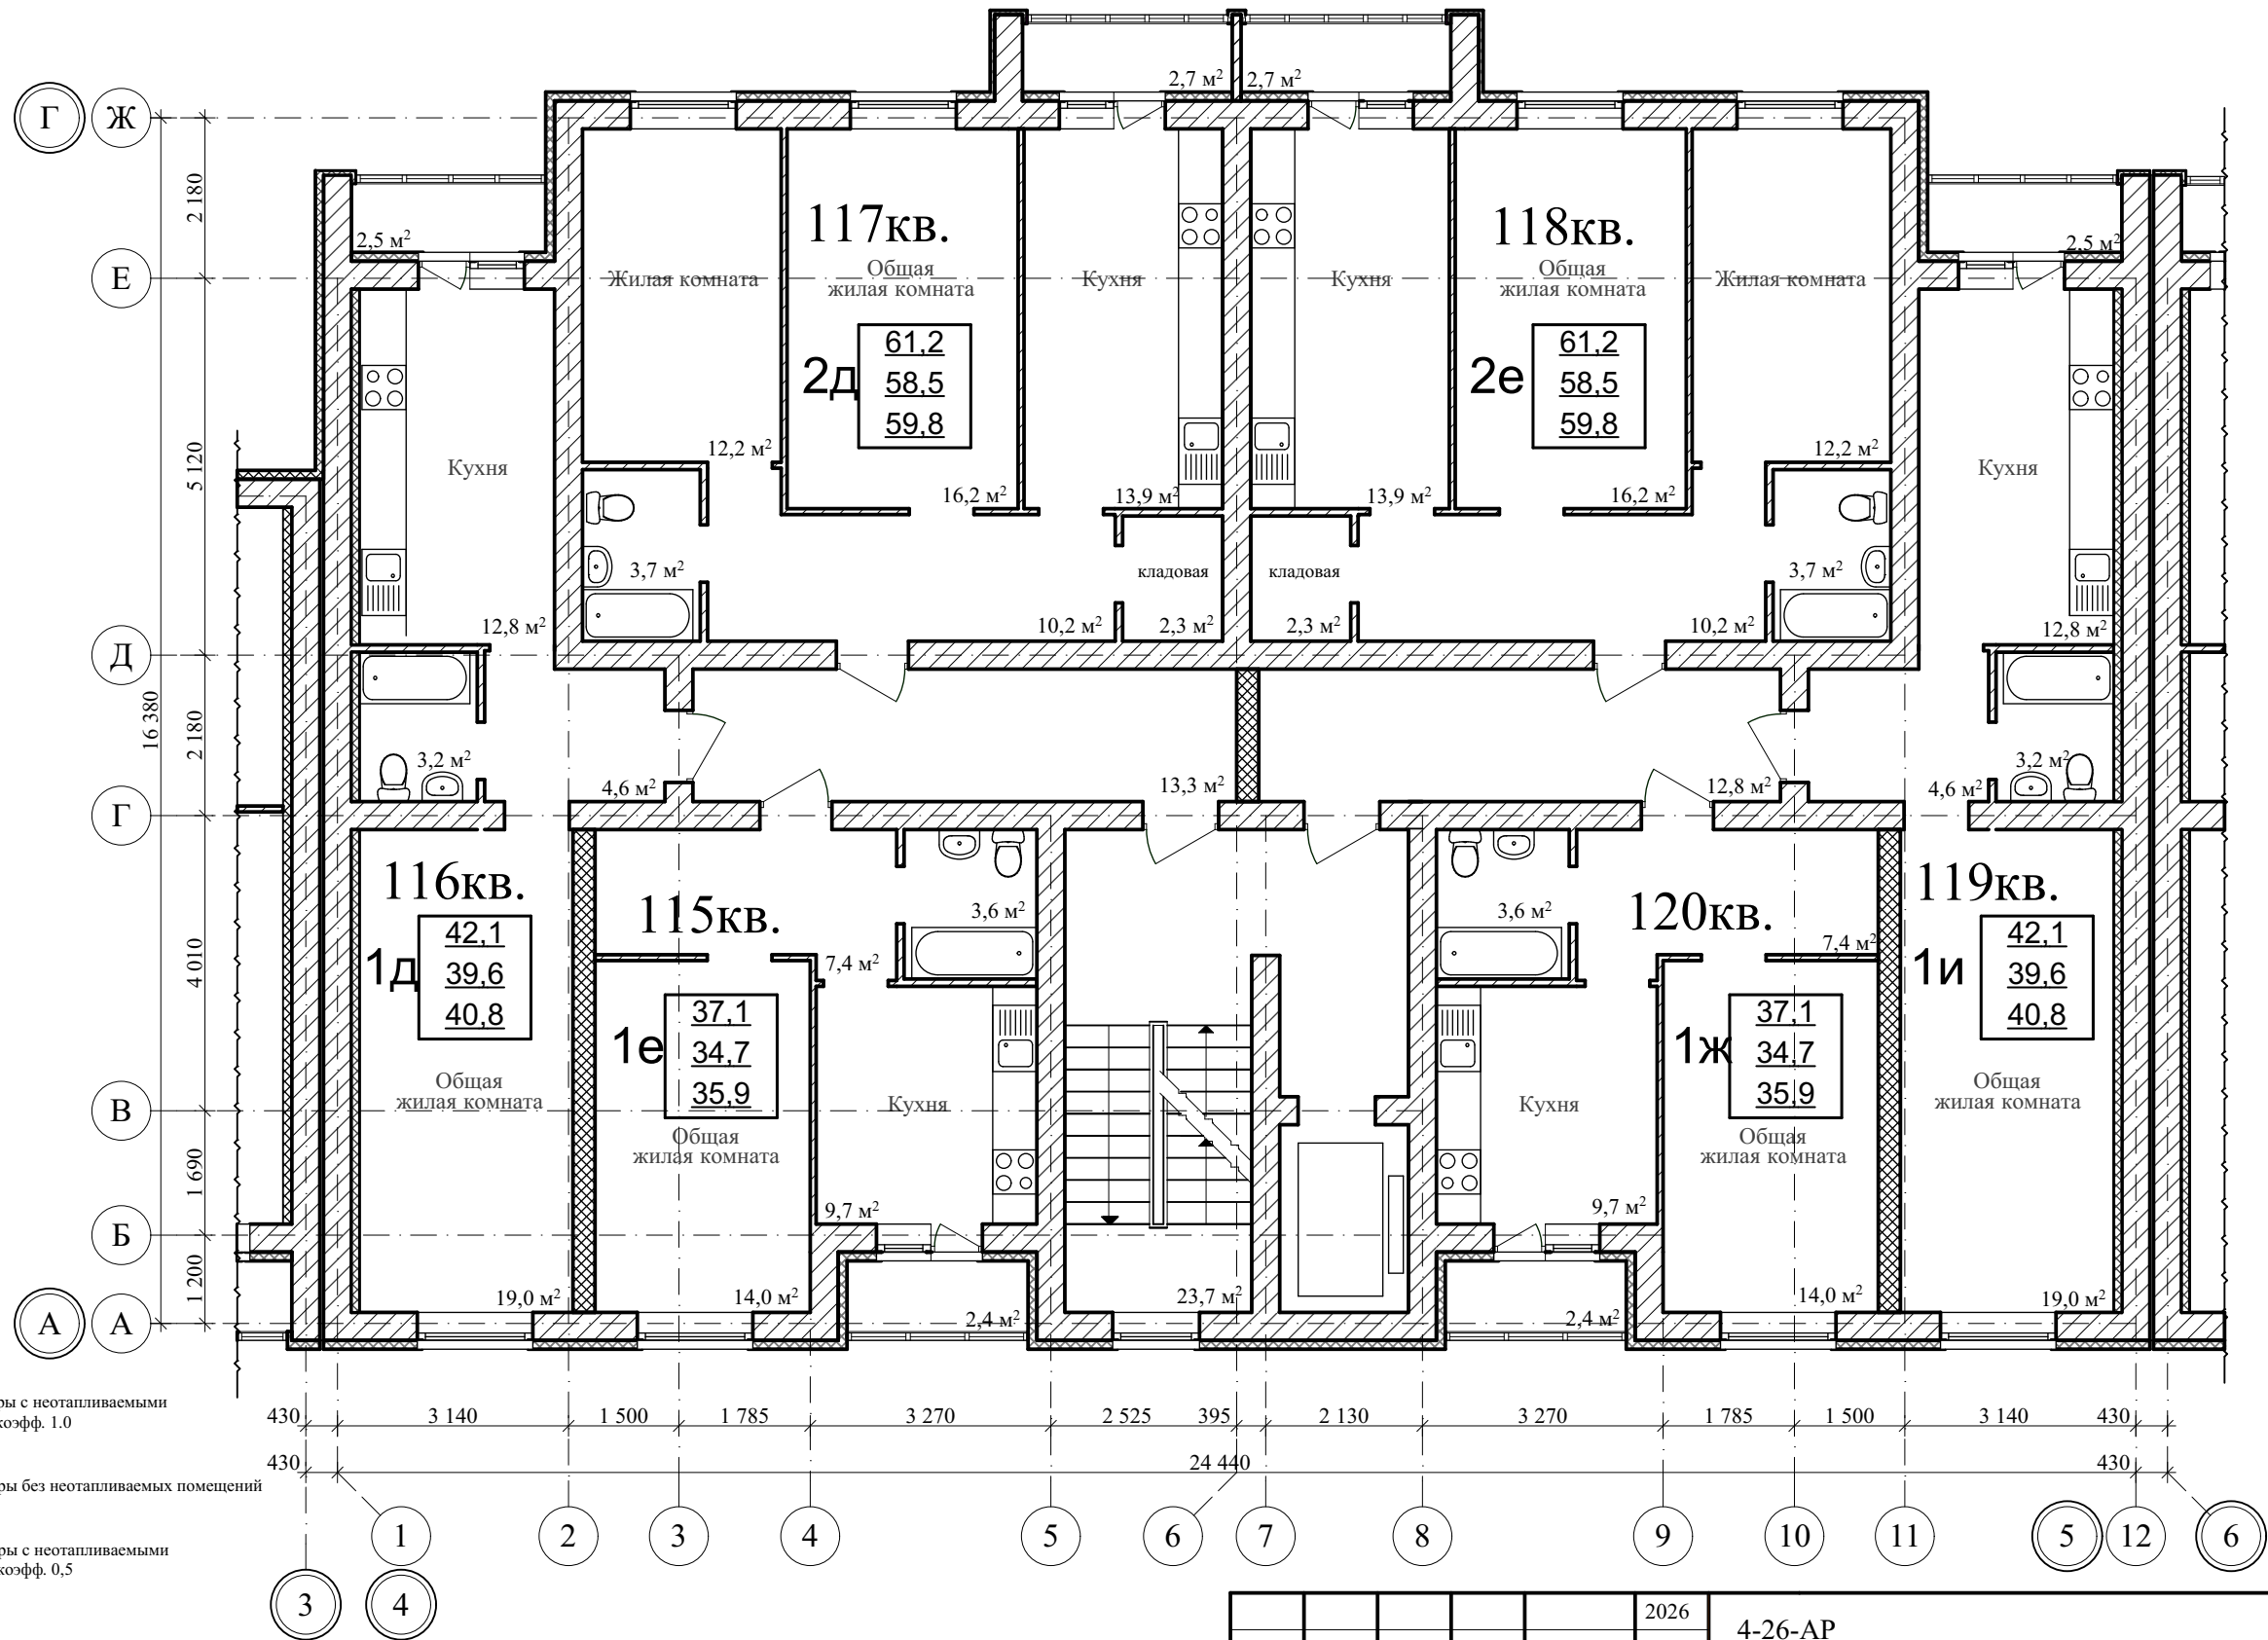


64,6	Площадь квартиры с неотапливаемыми помещениями с коэфф. 1,0
61,6	Площадь квартиры без неотапливаемых помещений
63,1	Площадь квартиры с неотапливаемыми помещениями с коэфф. 0,5

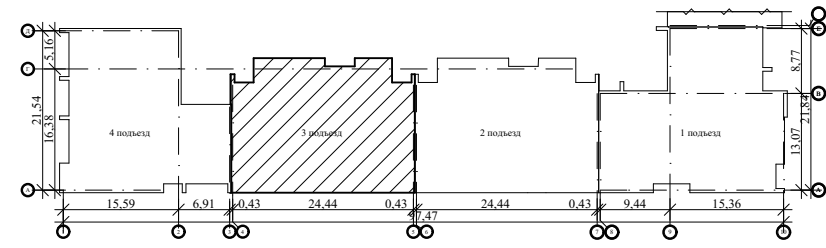


					2026	4-26-АР Многоквартирный многоэтажный жилой дом с помещениями общественного назначения по ул. имени Павла Строганова, д. 15 в г. Тамбове			
Изм.	Кол.уч.	Лист	N док.	Подп.	Дата				
Разраб.	Меркулов А.В.					стадия			
Проверил	Попов С.А.					Секция в блокировочных осях "4-5", "А-Г"			
ГАП	Гаврилов А.Т.					П			
ГИП	Илясов Ю.А.					22			
Н. контр.	Матвеева Е.Н.					35			
План третьего этажа									

План четвертого этажа на отм.+9.000

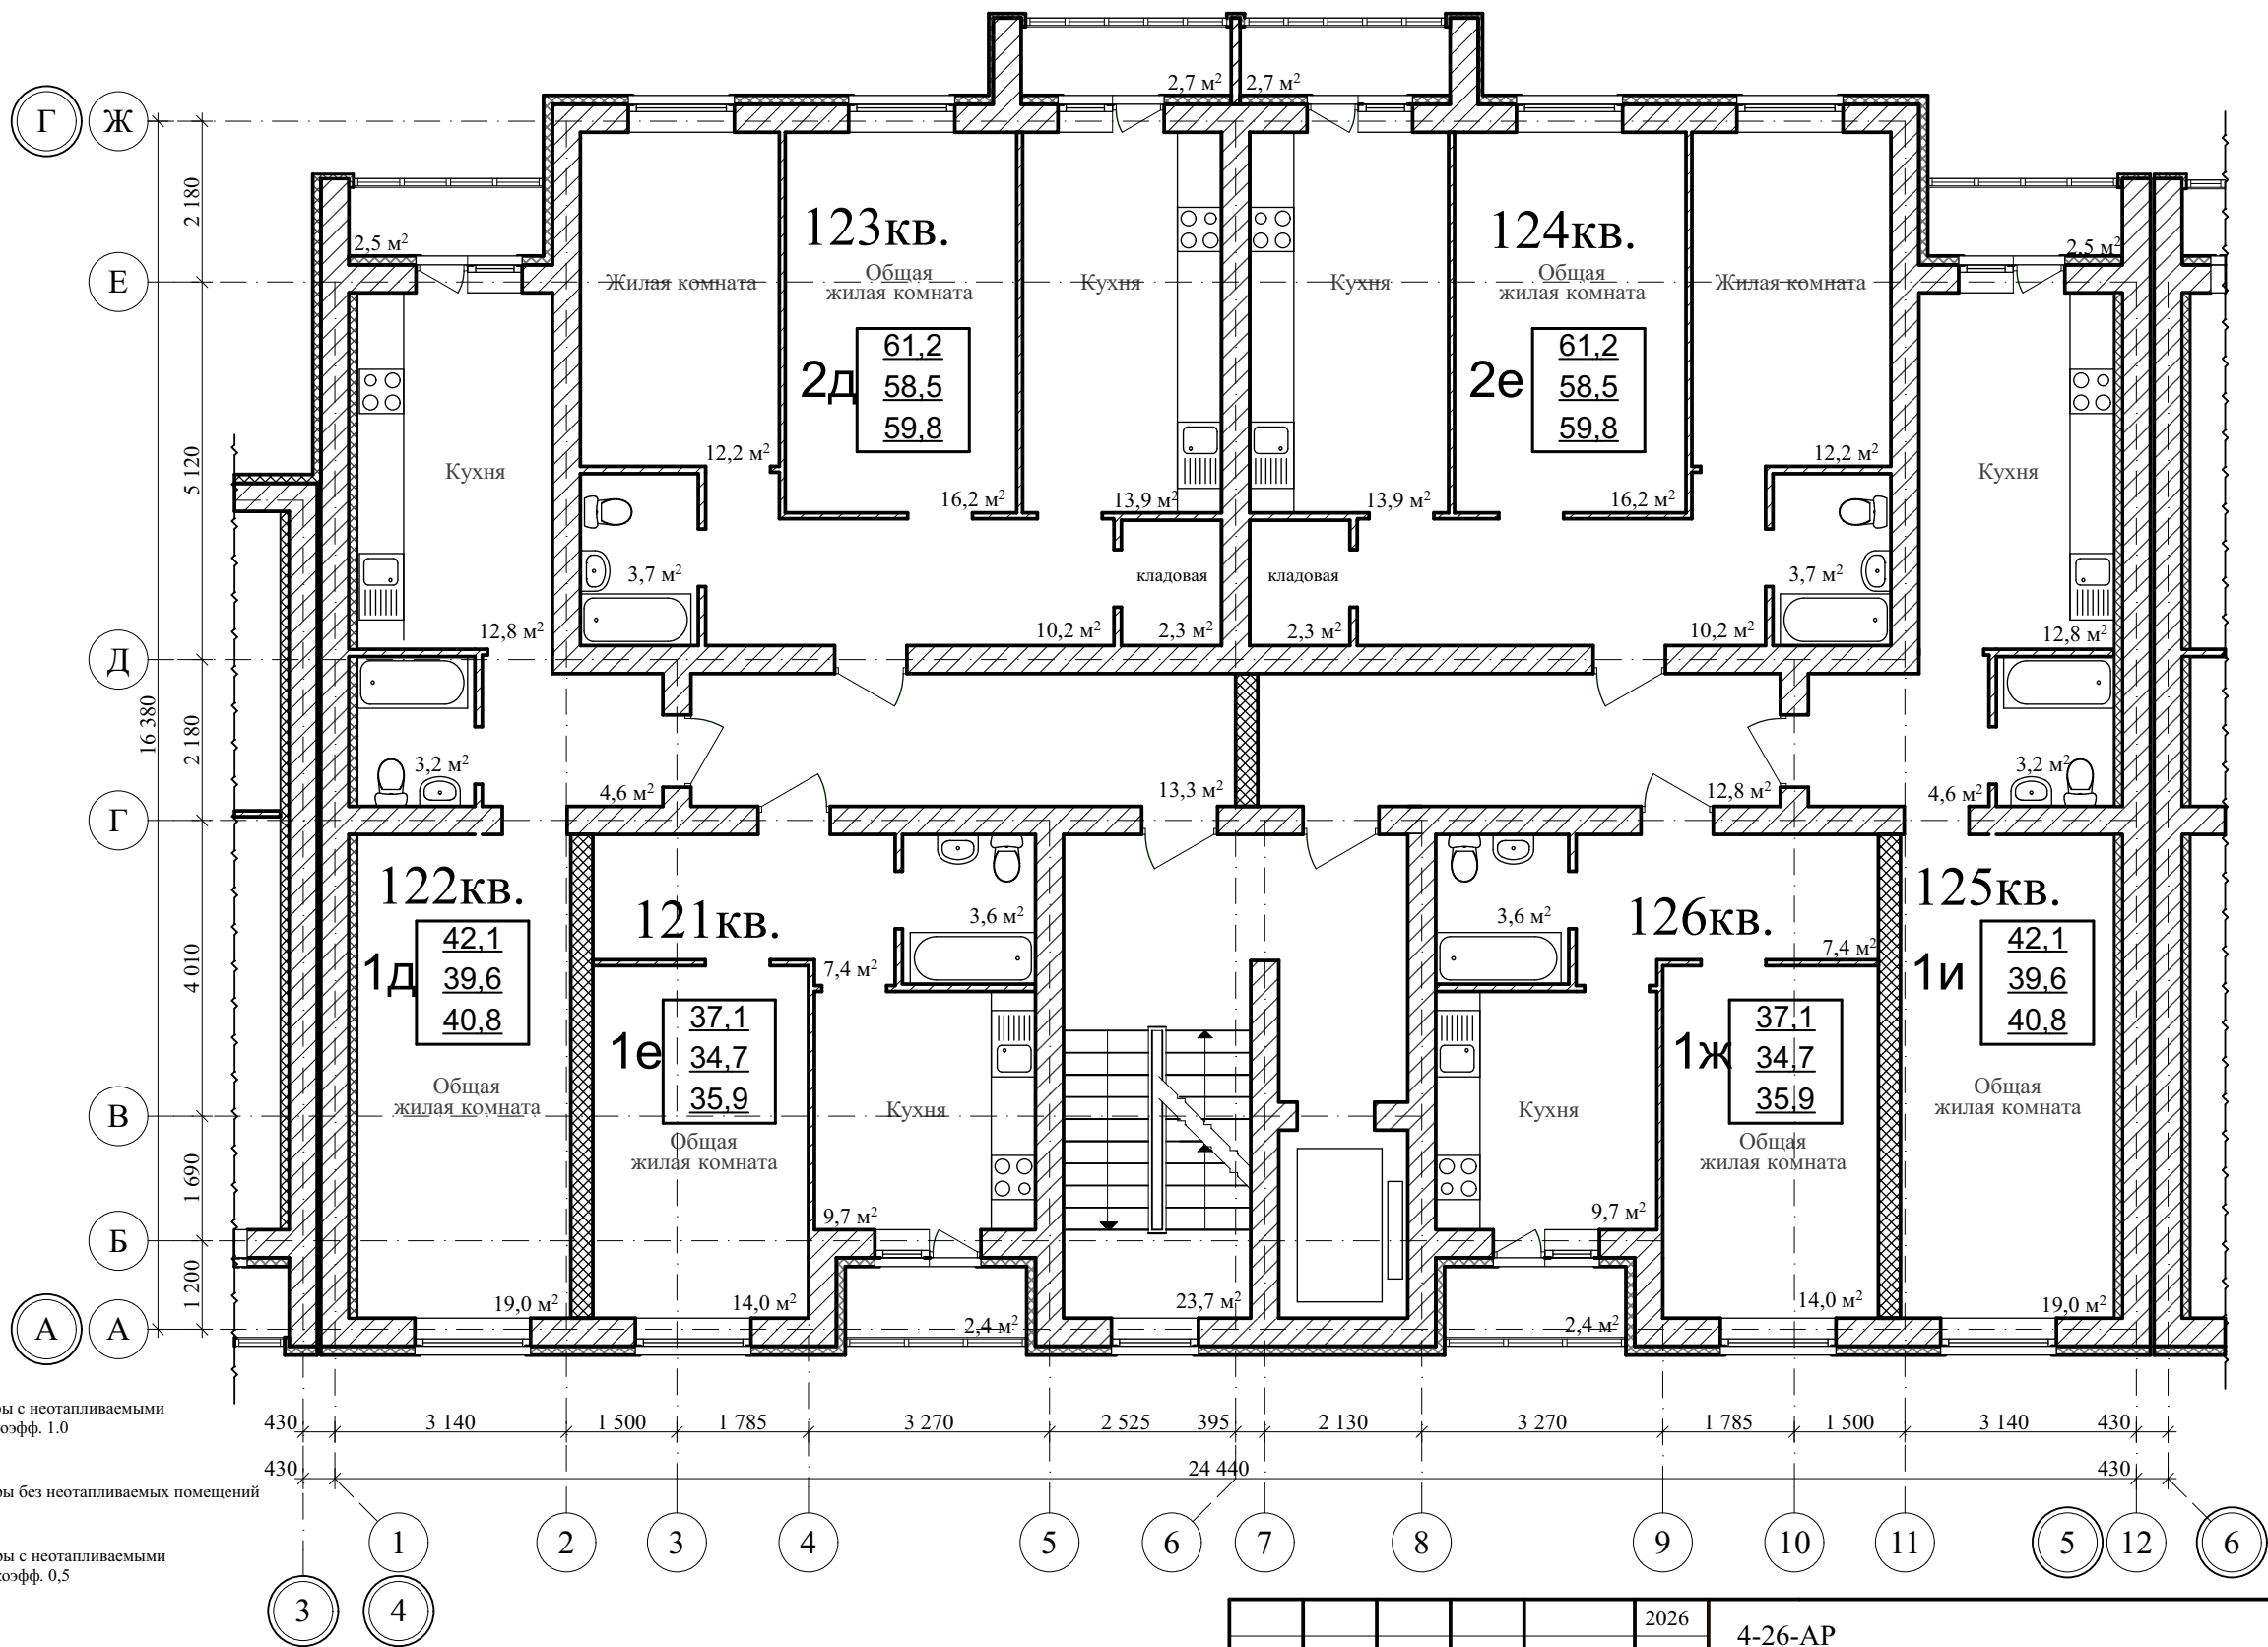


64,6	Площадь квартиры с неотапливаемыми помещениями с коэфф. 1.0
61,6	Площадь квартиры без неотапливаемых помещений
63,1	Площадь квартиры с неотапливаемыми помещениями с коэфф. 0,5

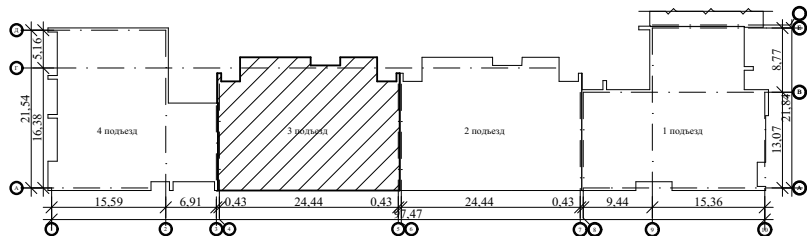


					2026	4-26-АР			
						Многоквартирный многоэтажный жилой дом с помещениями общественного назначения по ул. имени Павла Строганова, д. 15 в г. Тамбове			
Изм.	Кол.уч.	Лист	N док.	Подп.	Дата				
Разраб.	Меркулов А.В.					стадия		лист	листов
Проверил	Попов С.А.					П		23	35
ГАП	Гаврилов А.Т.								
ГИП	Илясов Ю.А.								
Н. контр.	Матвеева Е.Н.					План четвертого этажа			

План пятого этажа на отм.+12.000


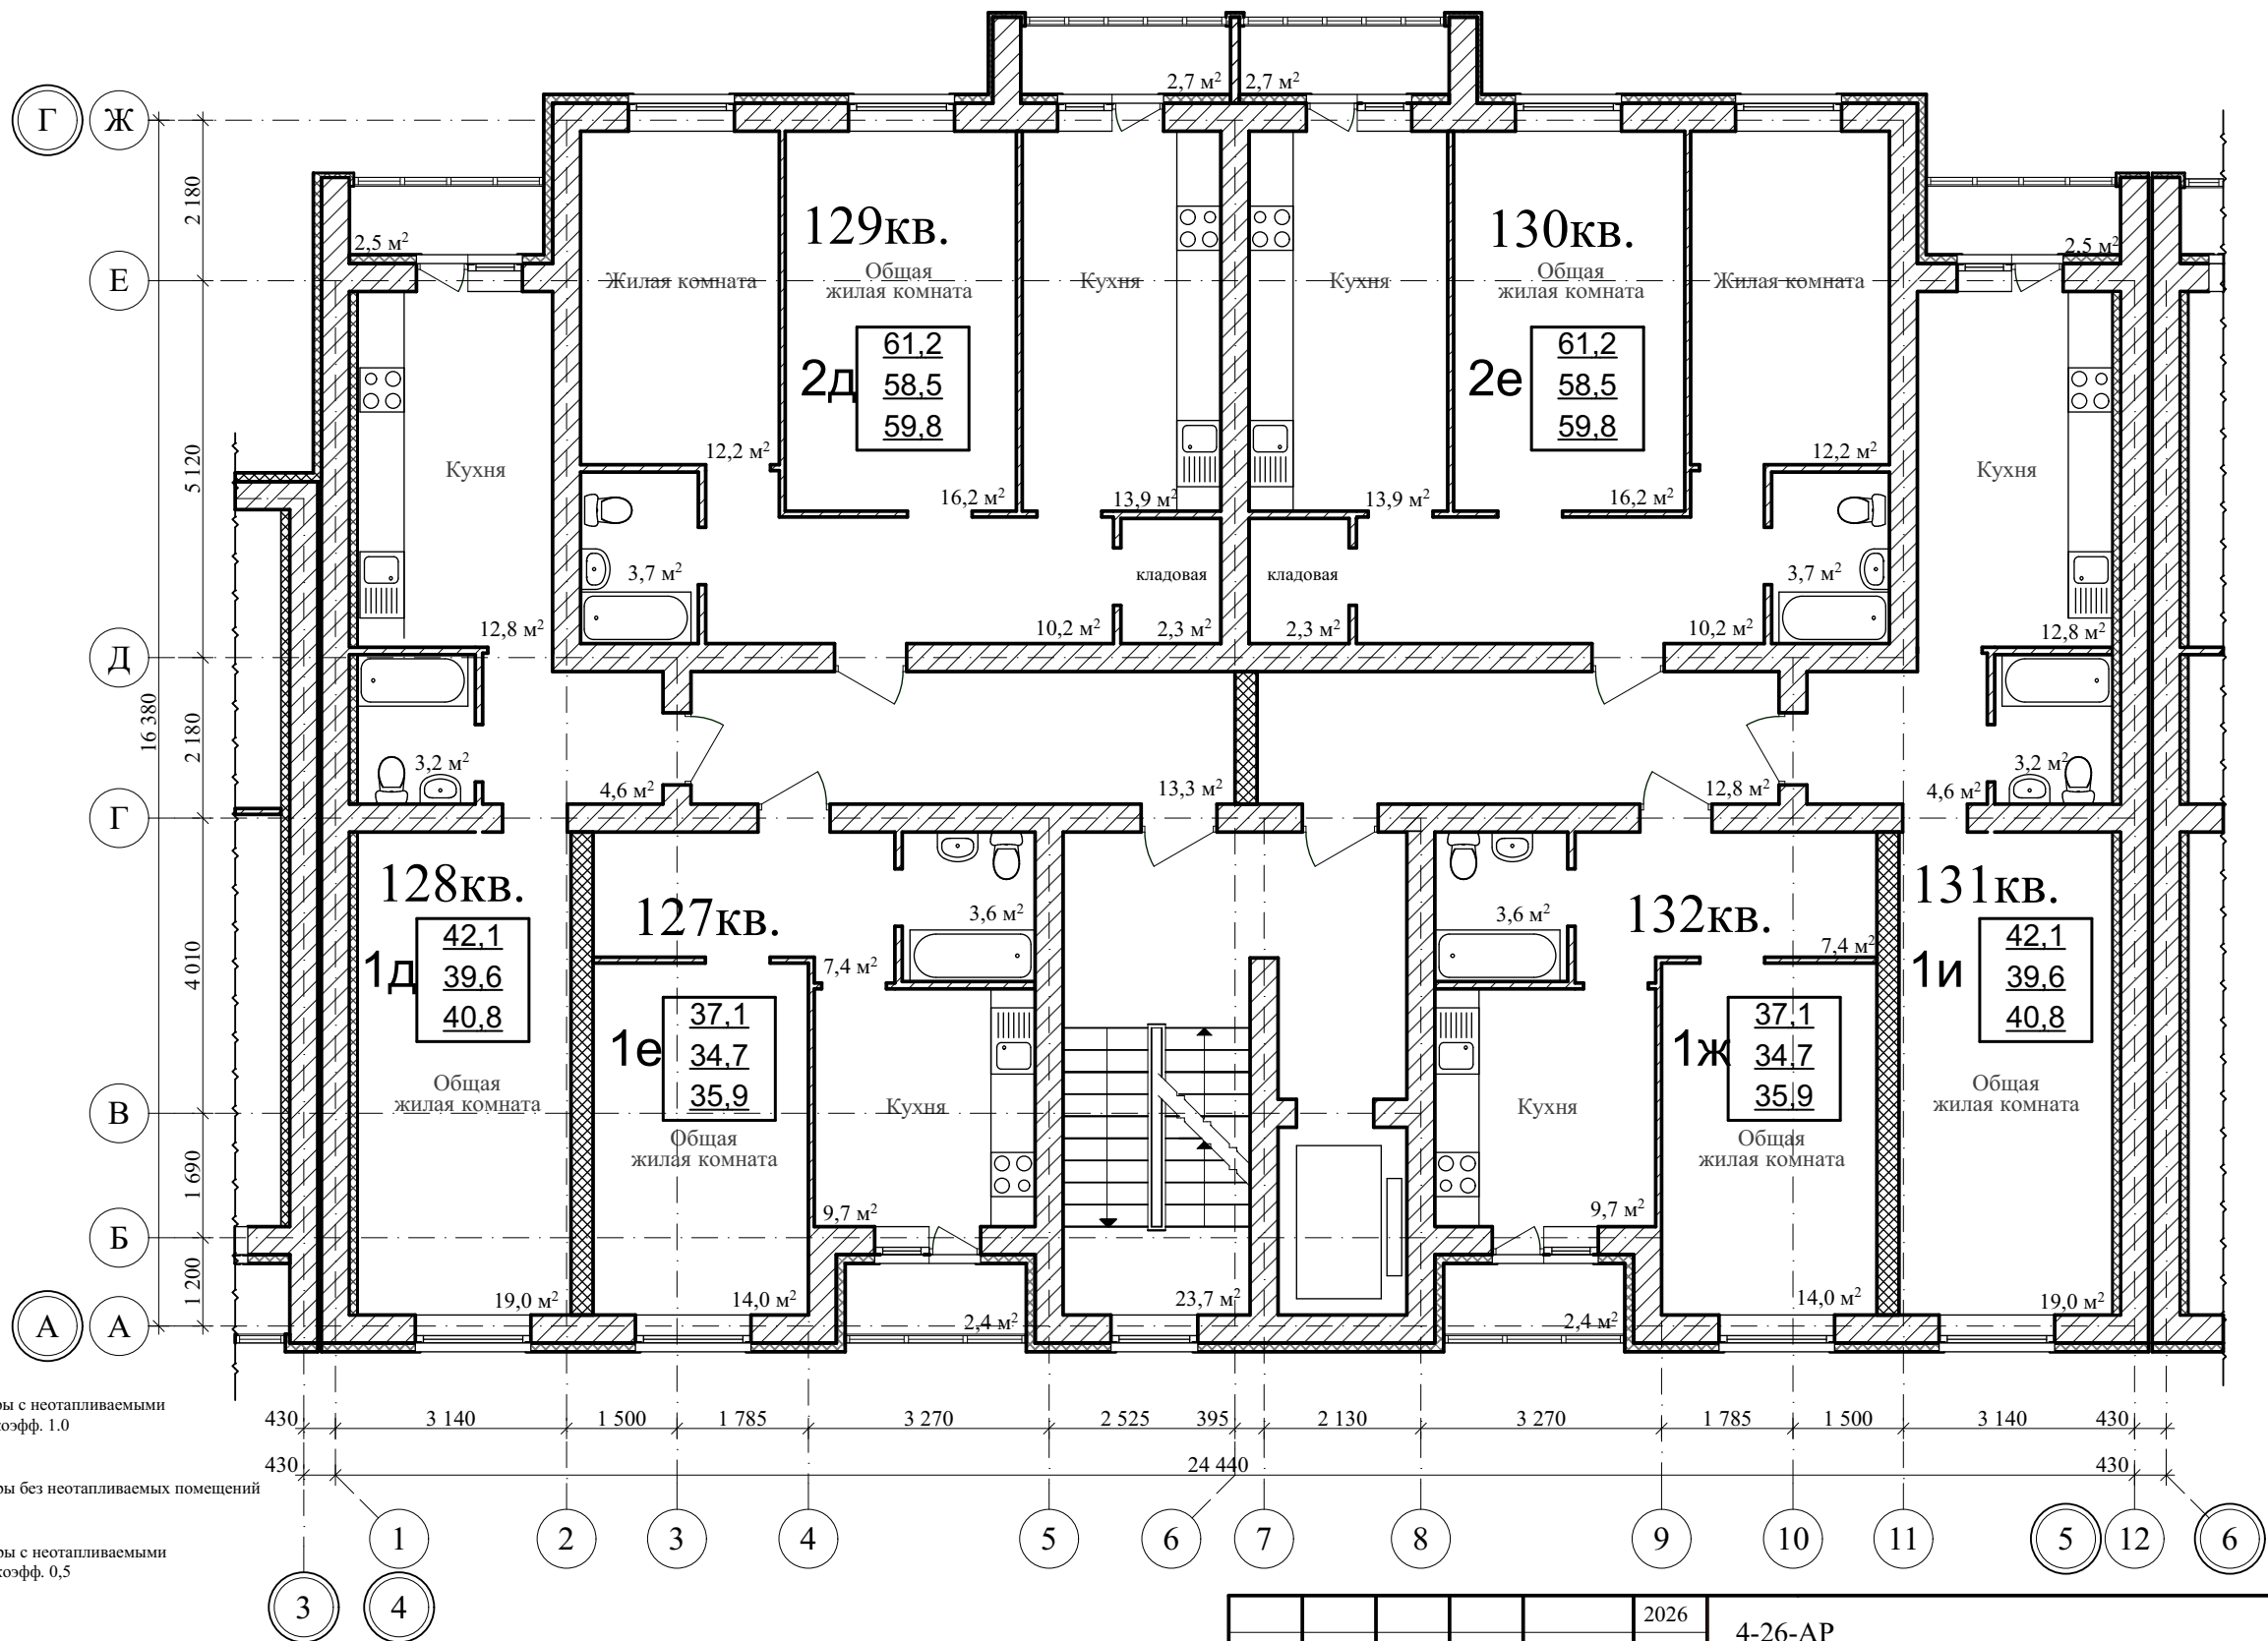


64,6	Площадь квартиры с неотапливаемыми помещениями с коэфф. 1.0
61,6	Площадь квартиры без неотапливаемых помещений
63,1	Площадь квартиры с неотапливаемыми помещениями с коэфф. 0,5

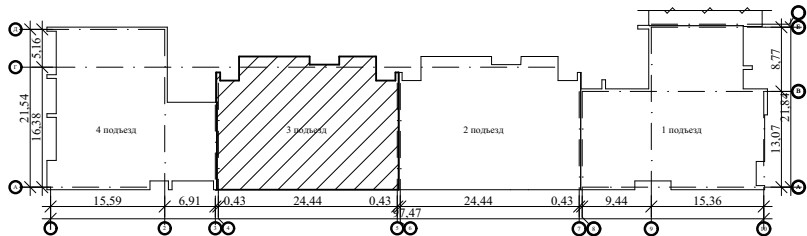


					2026	4-26-AP			
						Многоквартирный многоэтажный жилой дом с помещениями общественного назначения по ул. имени Павла Строганова, д. 15 в г. Тамбове			
Изм.	Кол.уч.	Лист	N док.	Подп.	Дата	Секция в блокировочных осях "4-5", "А-Г"	стадия	лист	листов
Разраб.	Меркулов А.В.						П	24	35
Проверил	Попов С.А.								
ГАП	Гаврилов А.Т.								
ГИП	Илясов Ю.А.								
Н. контр.	Матвеева Е.Н.					План пятого этажа			

План шестого этажа на отм. +15.000

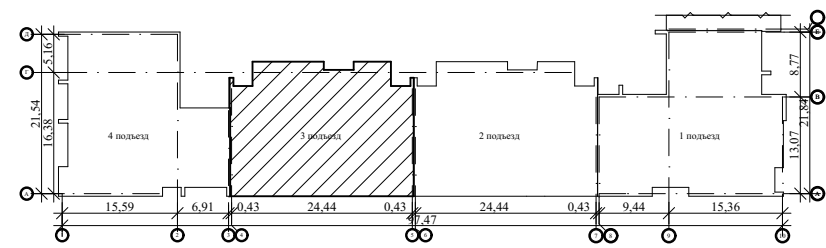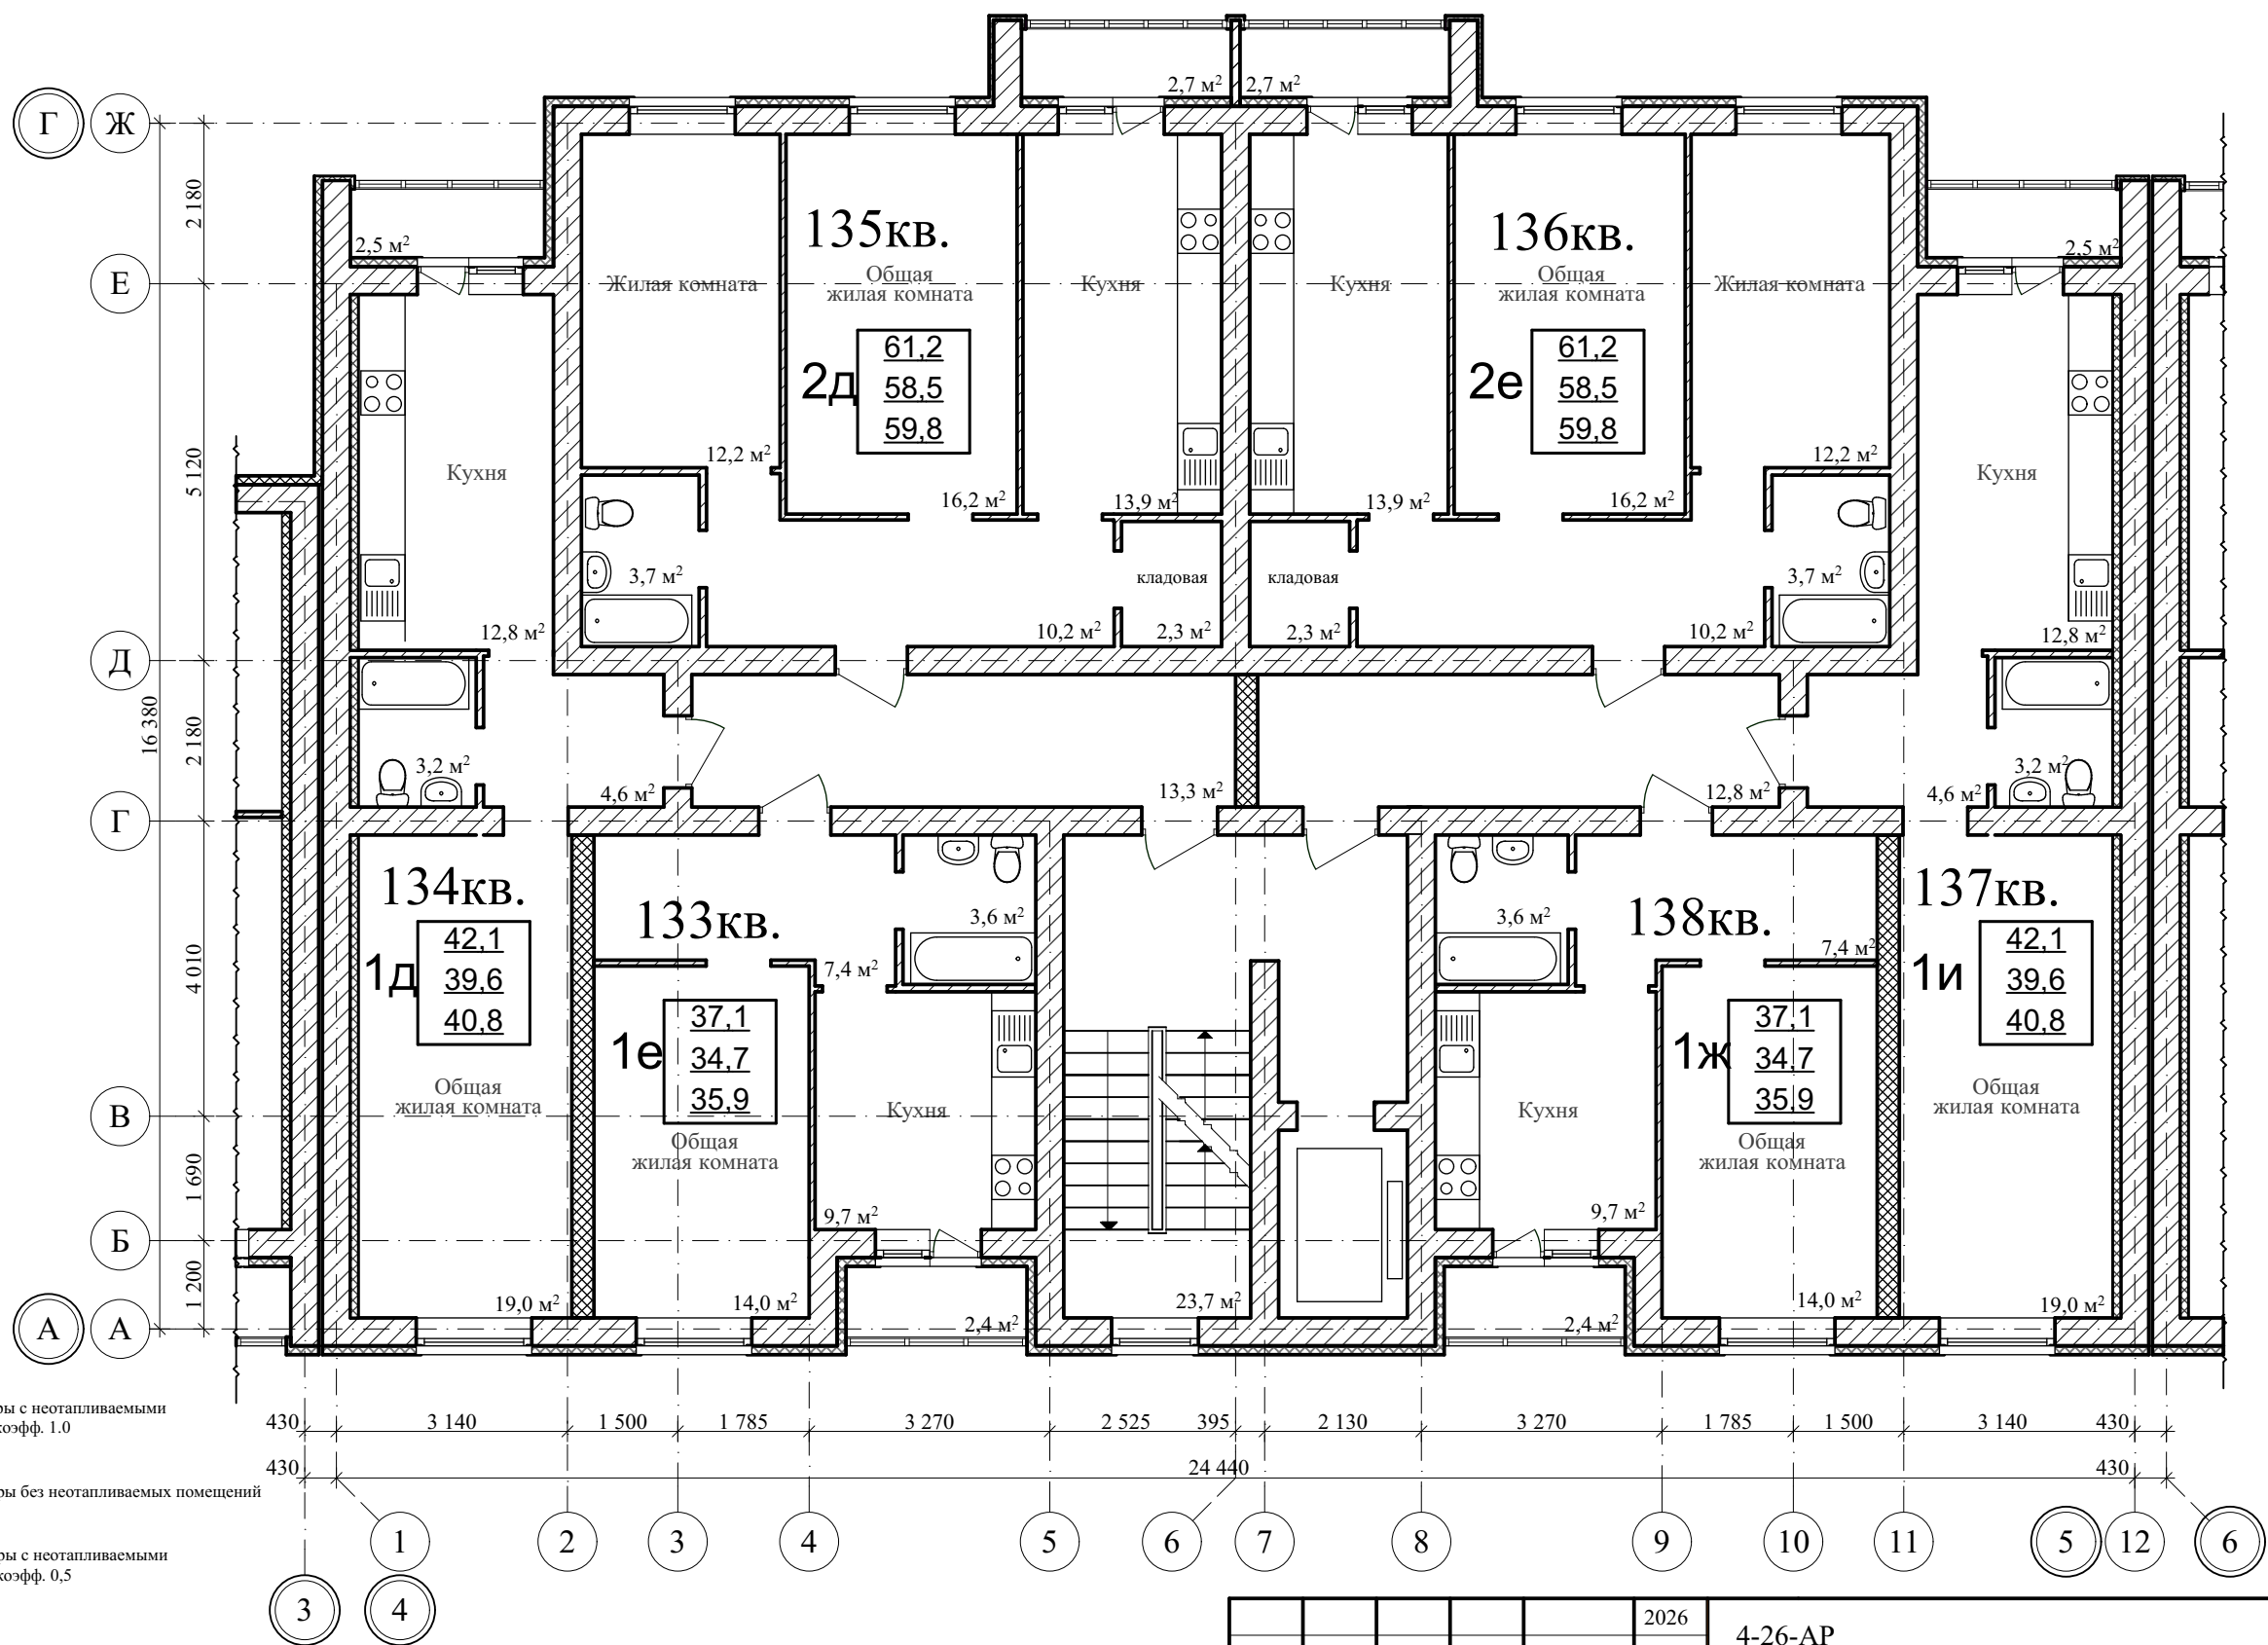


					2026	4-26-АР			
						Многоквартирный многоэтажный жилой дом с помещениями общественного назначения по ул. имени Павла Строганова, д. 15 в г. Тамбове			
Изм.	Кол.уч.	Лист	№ док.	Подп.	Дата	Секция в блокировочных осях "4-5", "А-Г"	стадия	лист	листов
Разраб.		Меркулов А.В.					П	25	35
Проверил		Попов С.А.							
ГАП		Гаврилов А.Т.							
ГИП		Илясов Ю.А.				План шестого этажа			
Н. контр.		Матвеева Е.Н.							


План седьмого этажа на отм. +18.000

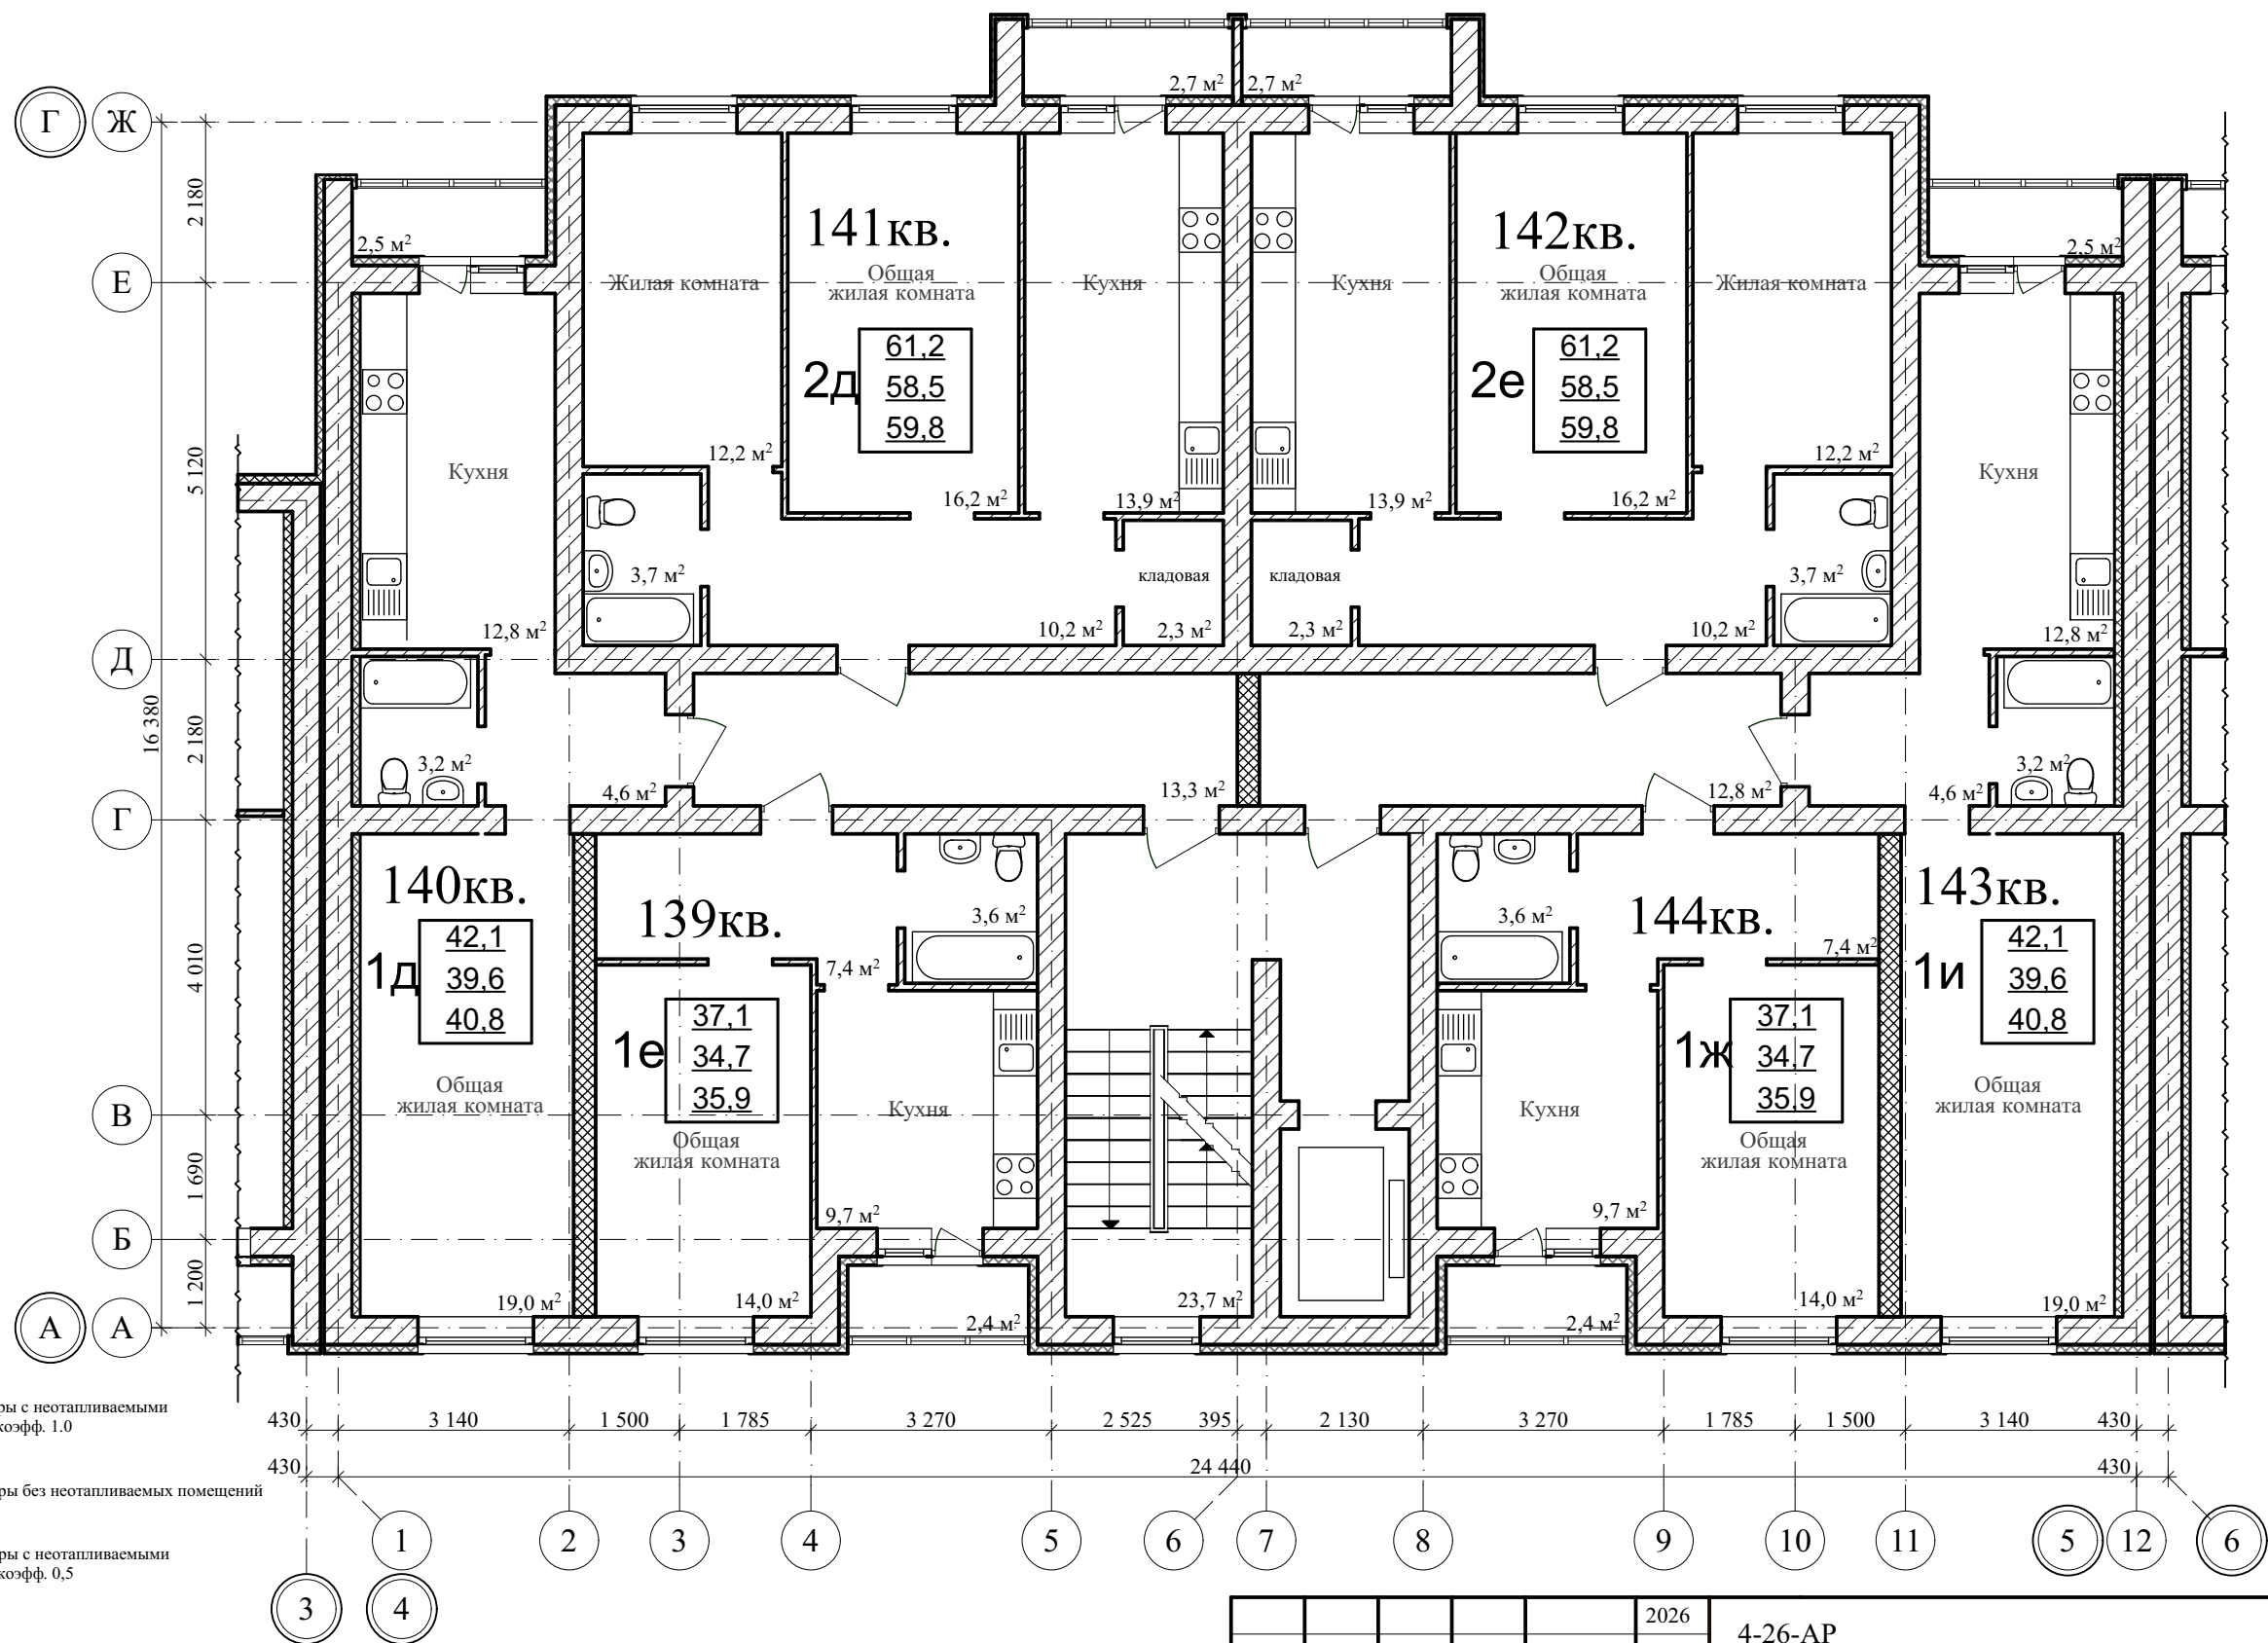


64,6	Площадь квартиры с неотапливаемыми помещениями с коэфф. 1,0
61,6	Площадь квартиры без неотапливаемых помещений
63,1	Площадь квартиры с неотапливаемыми помещениями с коэфф. 0,5

 					2026	4-26-АР			
						Многоквартирный многоэтажный жилой дом с помещениями общественного назначения по ул. имени Павла Строганова, д. 15 в г. Тамбове			
Изм.	Кол.уч.	Лист	N док.	Подп.	Дата				
Разраб.	Меркулов А.В.					Секция в блокировочных осях "4-5", "А-Г"	стадия	лист	листов
Проверил	Попов С.А.						П	26	35
ГАП	Гаврилов А.Т.								
ГИП	Илясов Ю.А.					План седьмого этажа			
Н. контр.	Матвеева Е.Н.								

План восьмого этажа на отм. +21.000

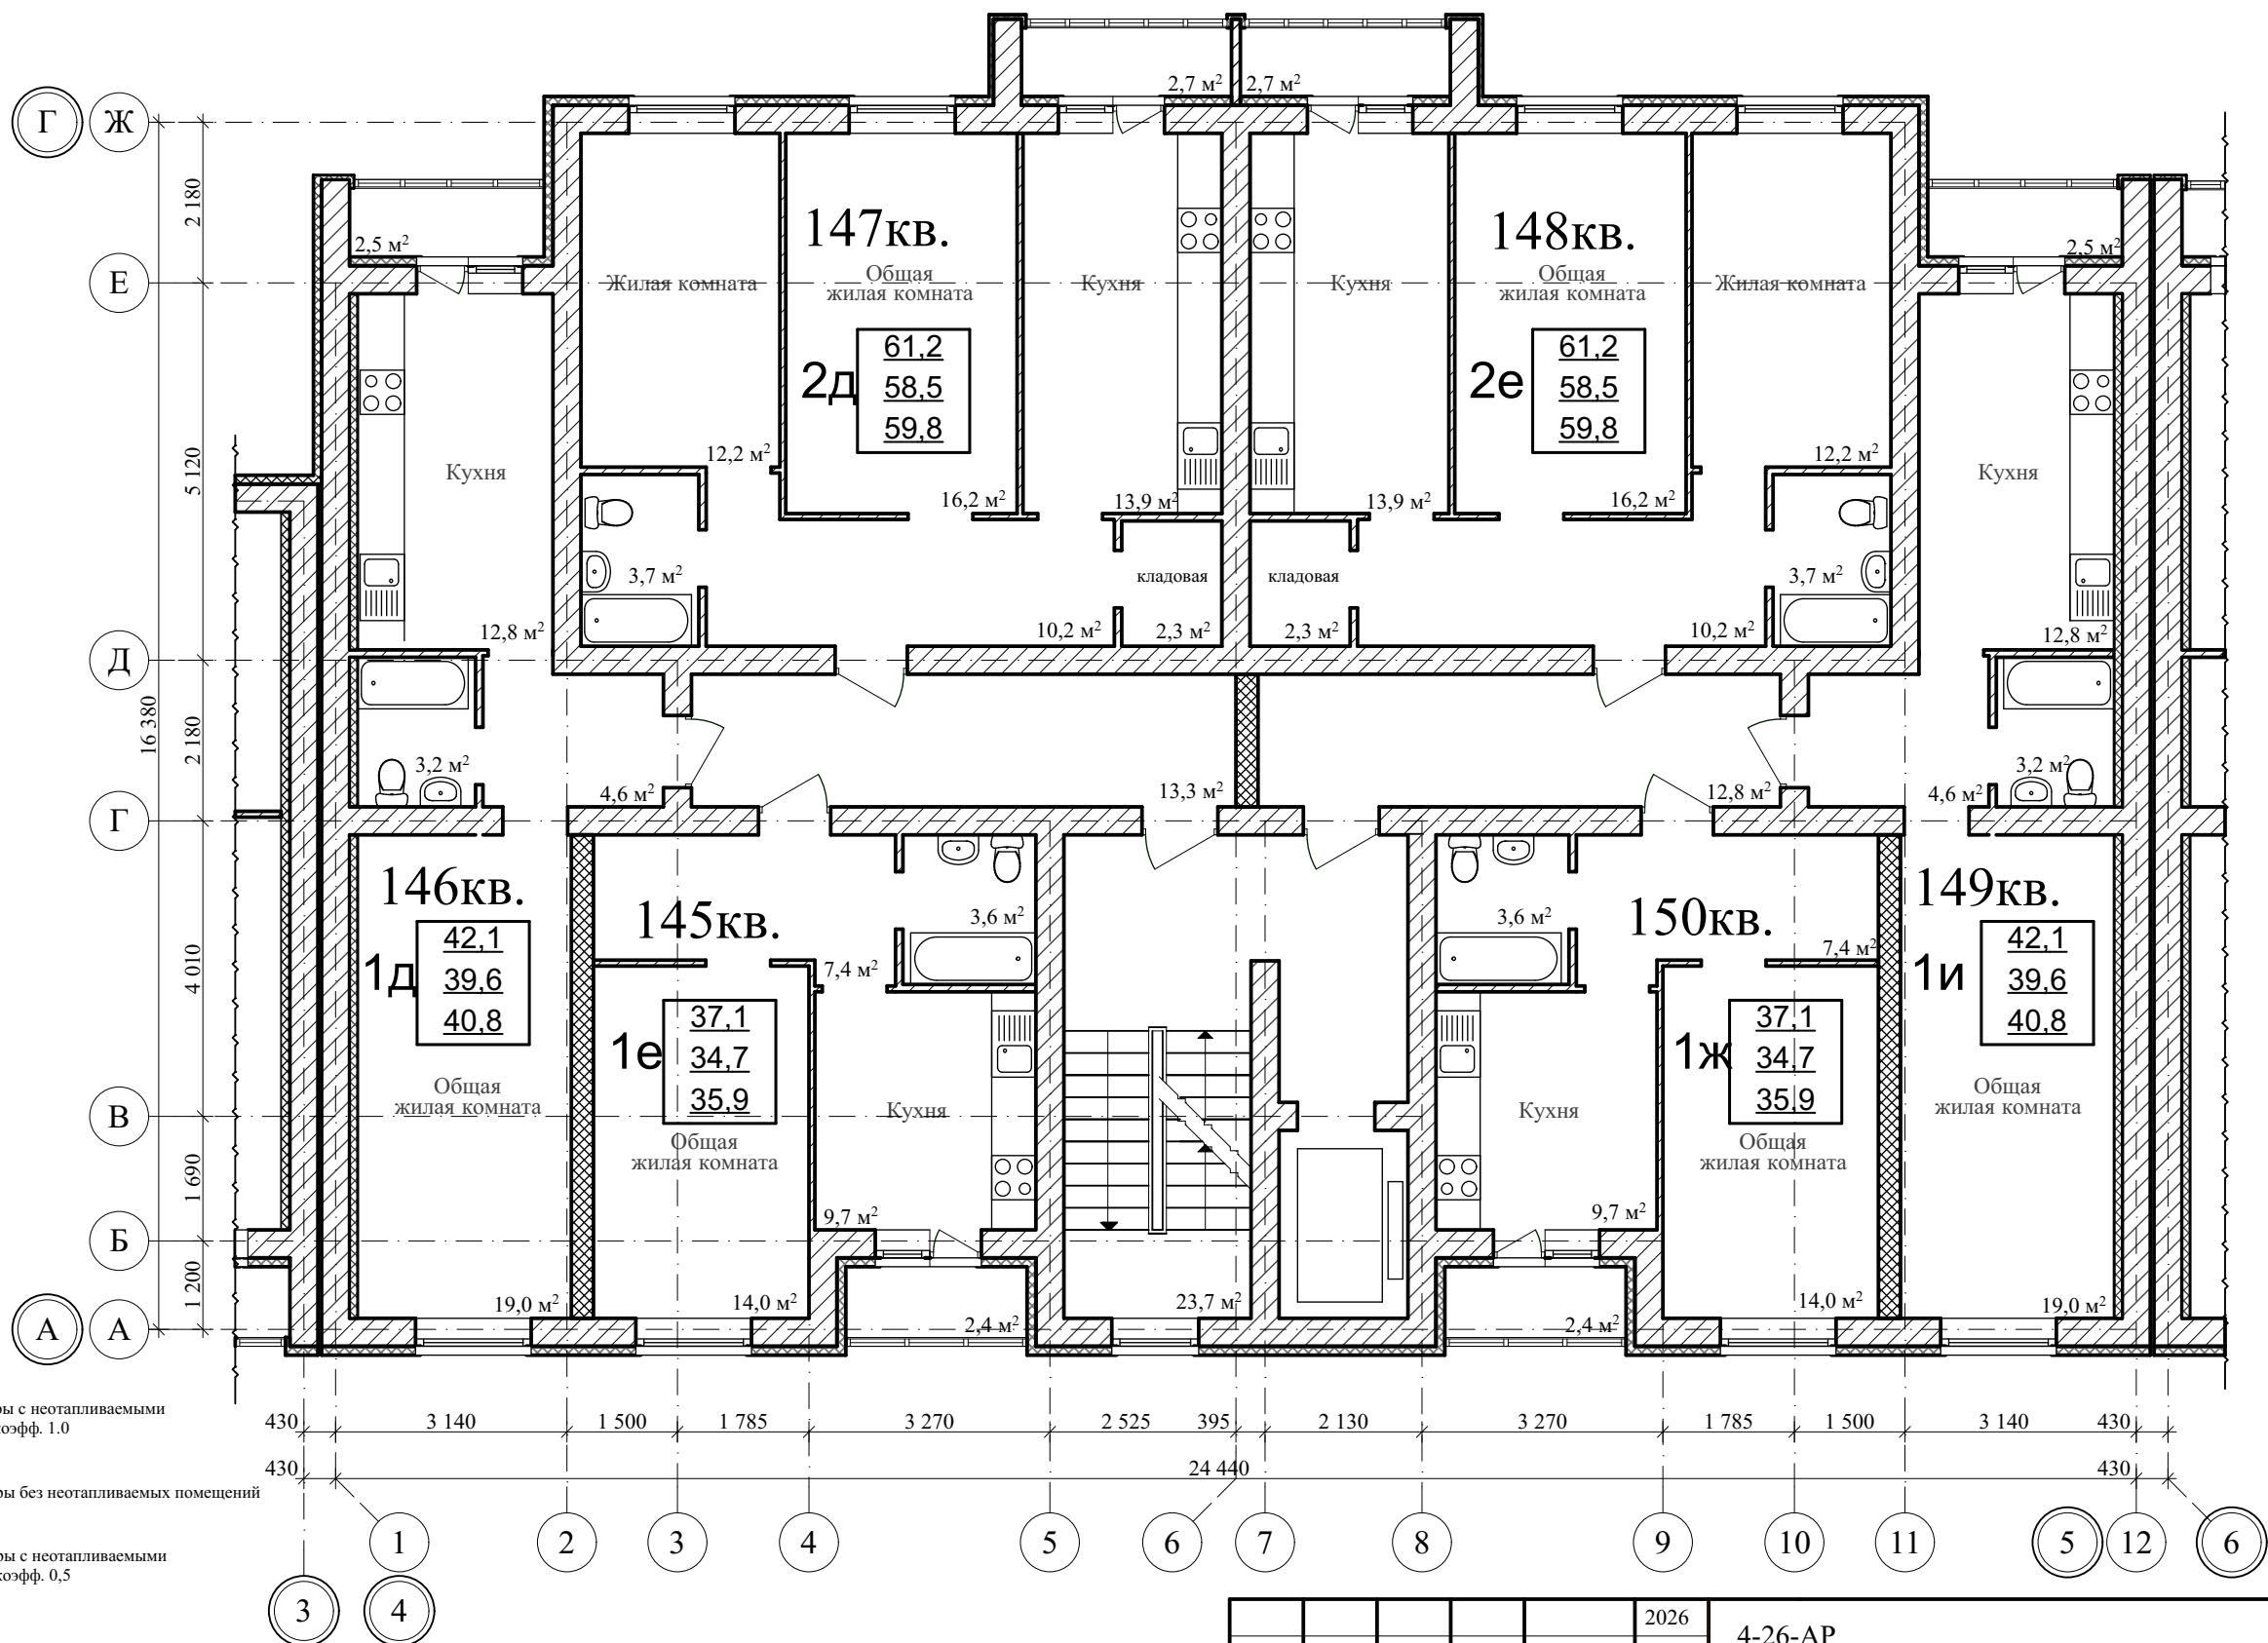


64,6	Площадь квартиры с неотапливаемыми помещениями с коэфф. 1,0
61,6	Площадь квартиры без неотапливаемых помещений
63,1	Площадь квартиры с неотапливаемыми помещениями с коэфф. 0,5

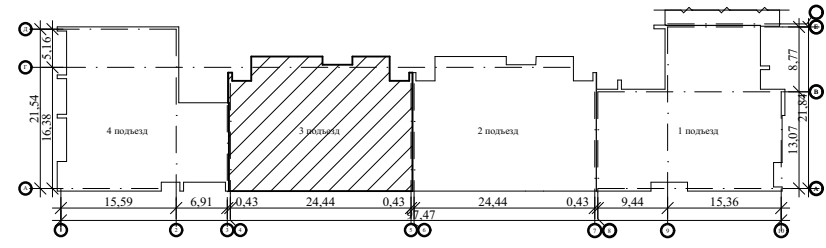


					2026	4-26-АР			
						Многоквартирный многоэтажный жилой дом с помещениями общественного назначения по ул. имени Павла Строганова, д. 15 в г. Тамбове			
Изм.	Кол.уч.	Лист	№ док.	Подп.	Дата				
Разраб.	Меркулов А.В.					стадия		лист	листов
Проверил	Попов С.А.					П		27	35
ГАП	Гаврилов А.Т.								
ГИП	Илясов Ю.А.								
Н. контр.	Матвеева Е.Н.					План восьмого этажа			

План девятого этажа на отм.+24.000

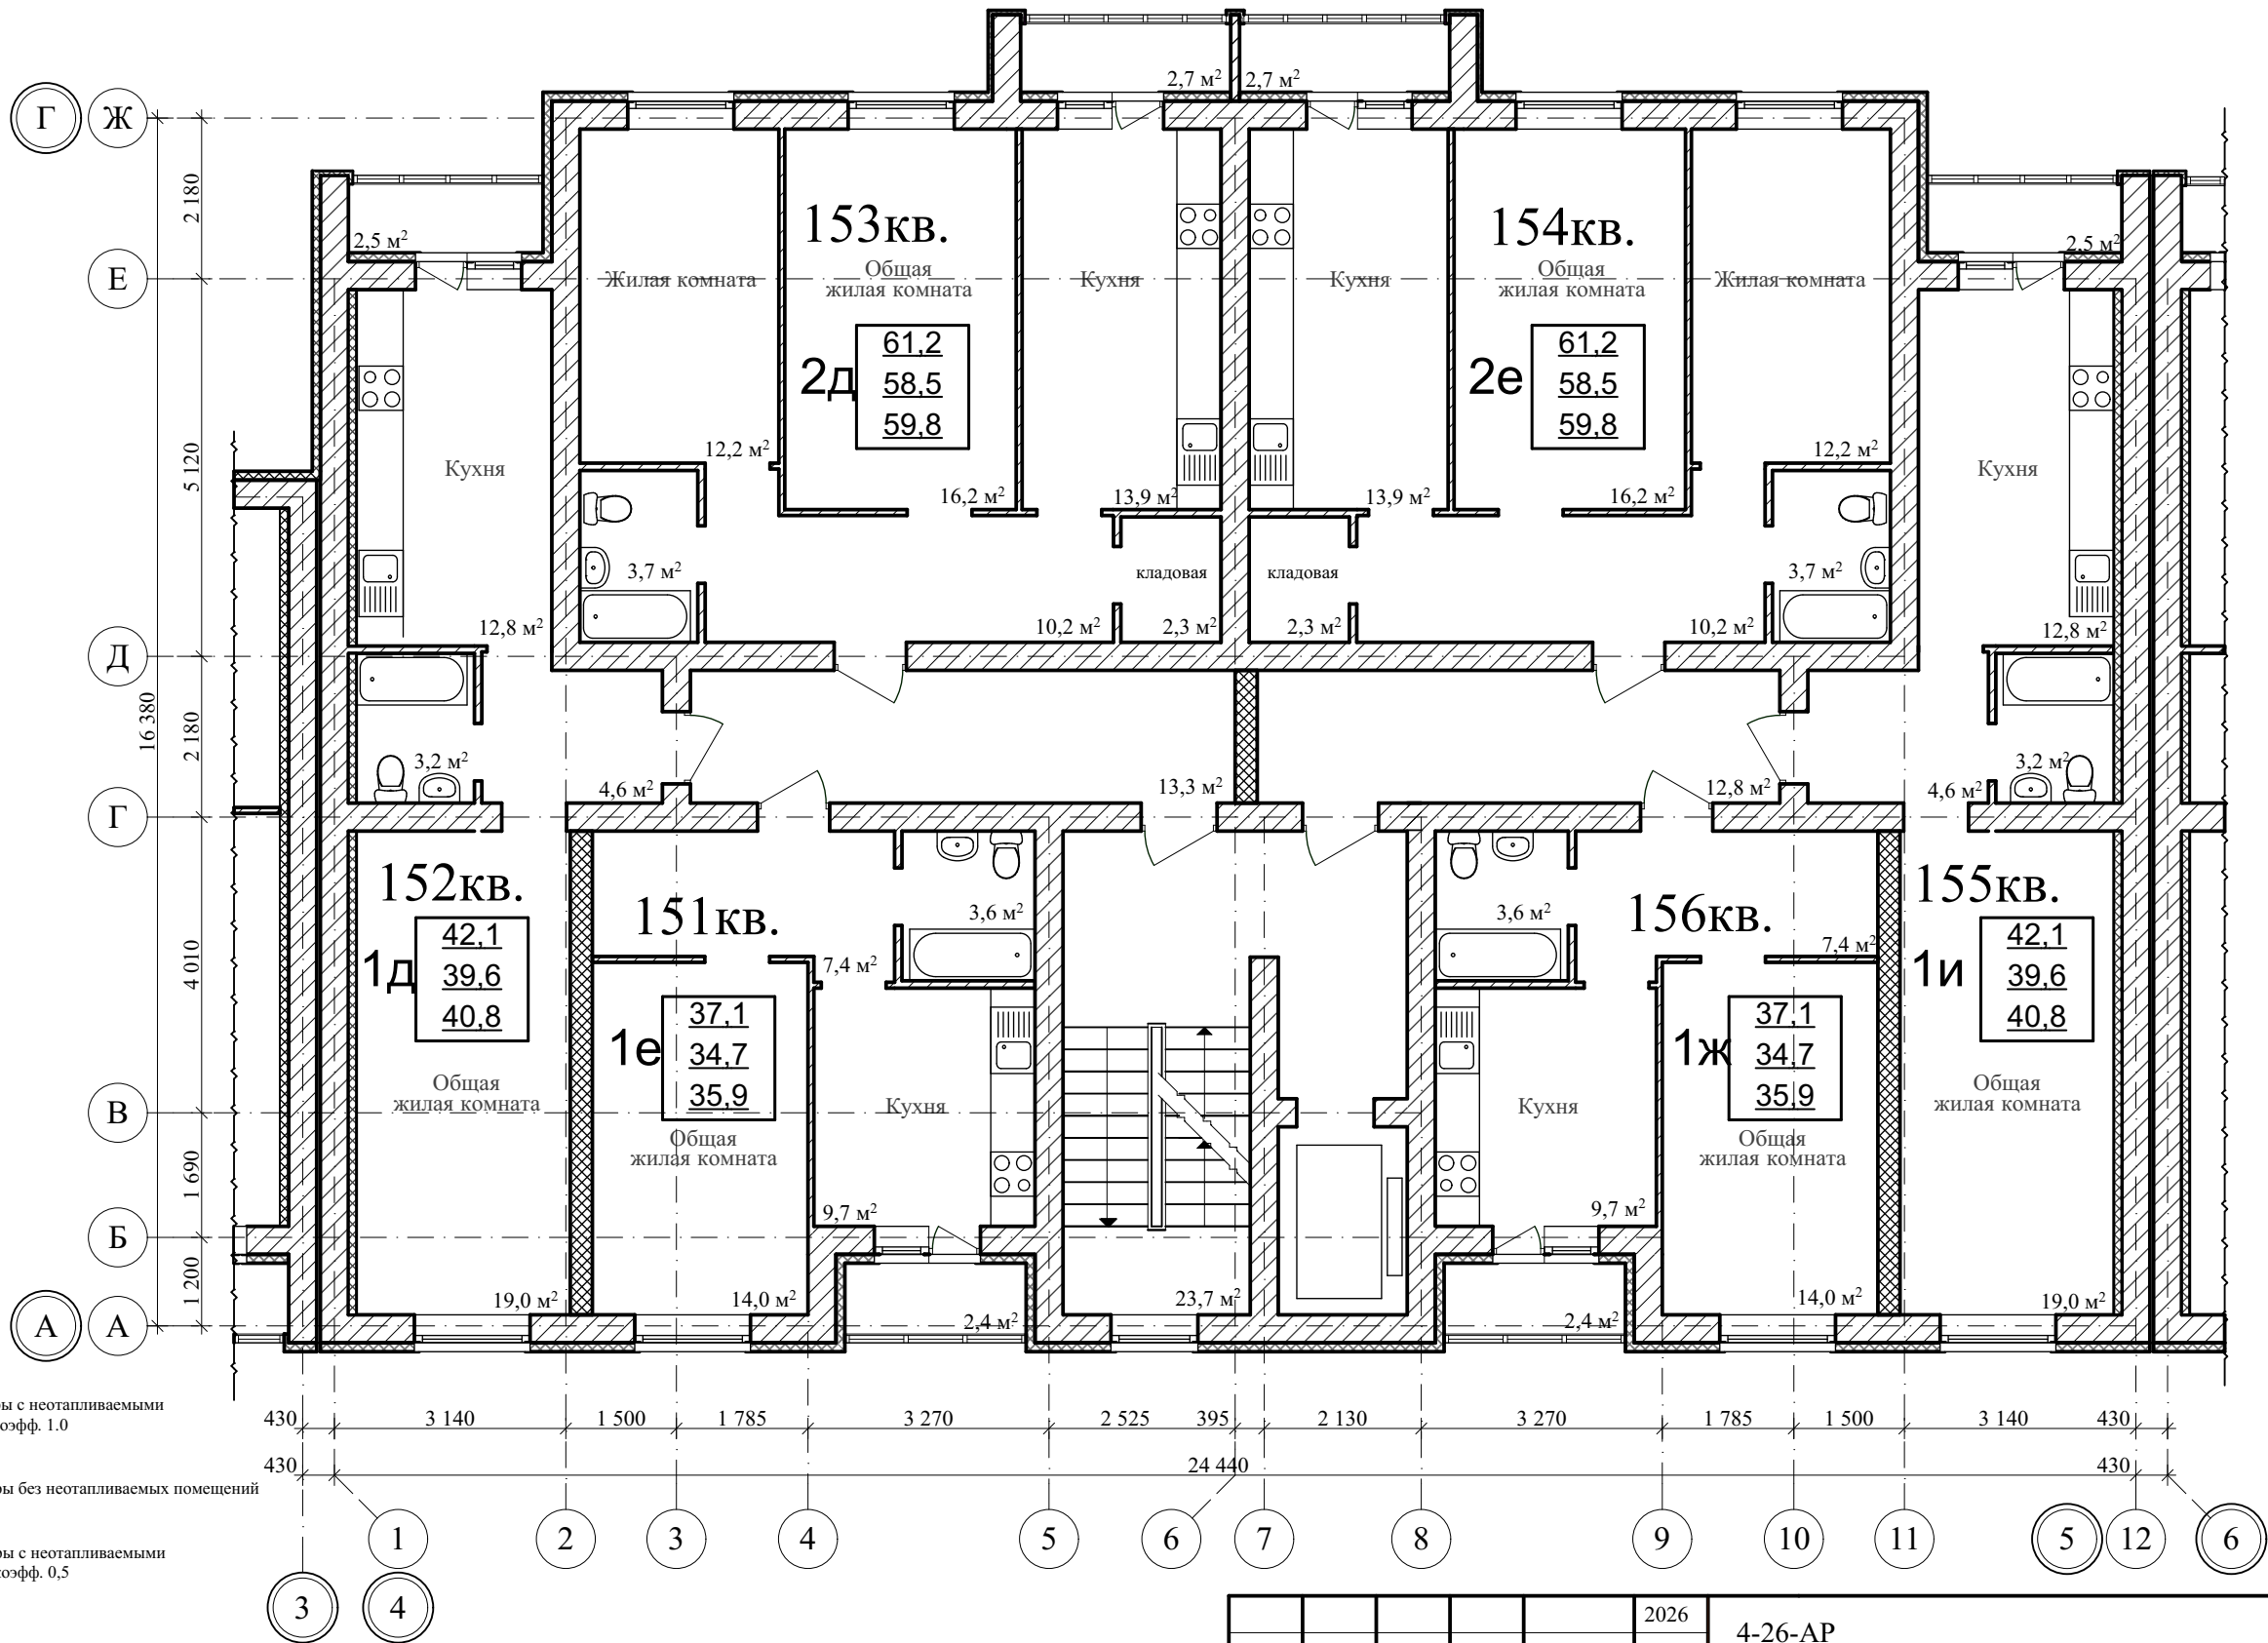




64,6	Площадь квартиры с неотапливаемыми помещениями с коэфф. 1.0
61,6	Площадь квартиры без неотапливаемых помещений
63,1	Площадь квартиры с неотапливаемыми помещениями с коэфф. 0,5

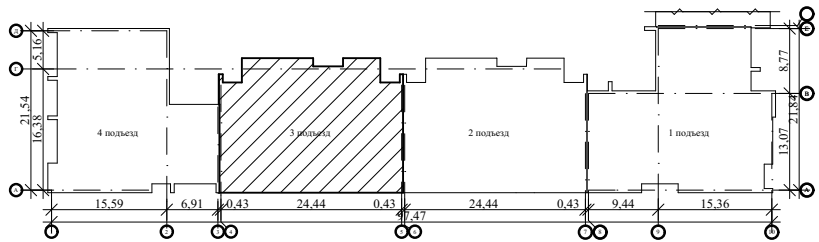

Изм.	Кол.уч.	Лист	N док.	Подп.	Дата	2026	4-26-AP
Разраб.	Меркулов А.В.						Многоквартирный многоэтажный жилой дом с помещениями общественного назначения по ул. имени Павла Строганова, д. 15 в г. Тамбове
Проверил	Попов С.А.						Секция в блокировочных осях "4-5", "А-Г"
ГАП	Гаврилов А.Т.						стадия
ГИП	Илясов Ю.А.						лист
Н. контр.	Матвеева Е.Н.						листов
							П
							28
							35
							План девятого этажа
							ООО АС НОВА


План чердака на отм.: +27.040

Фрагмент плана в осях 5-8, А-Г
на отм.+29.320

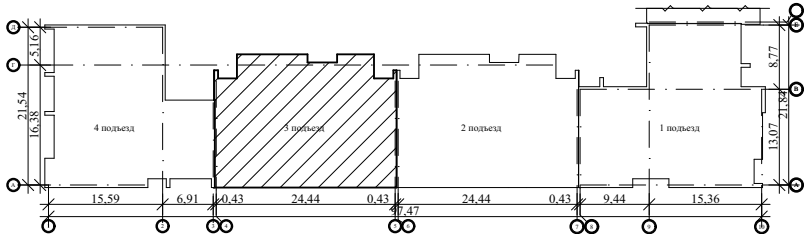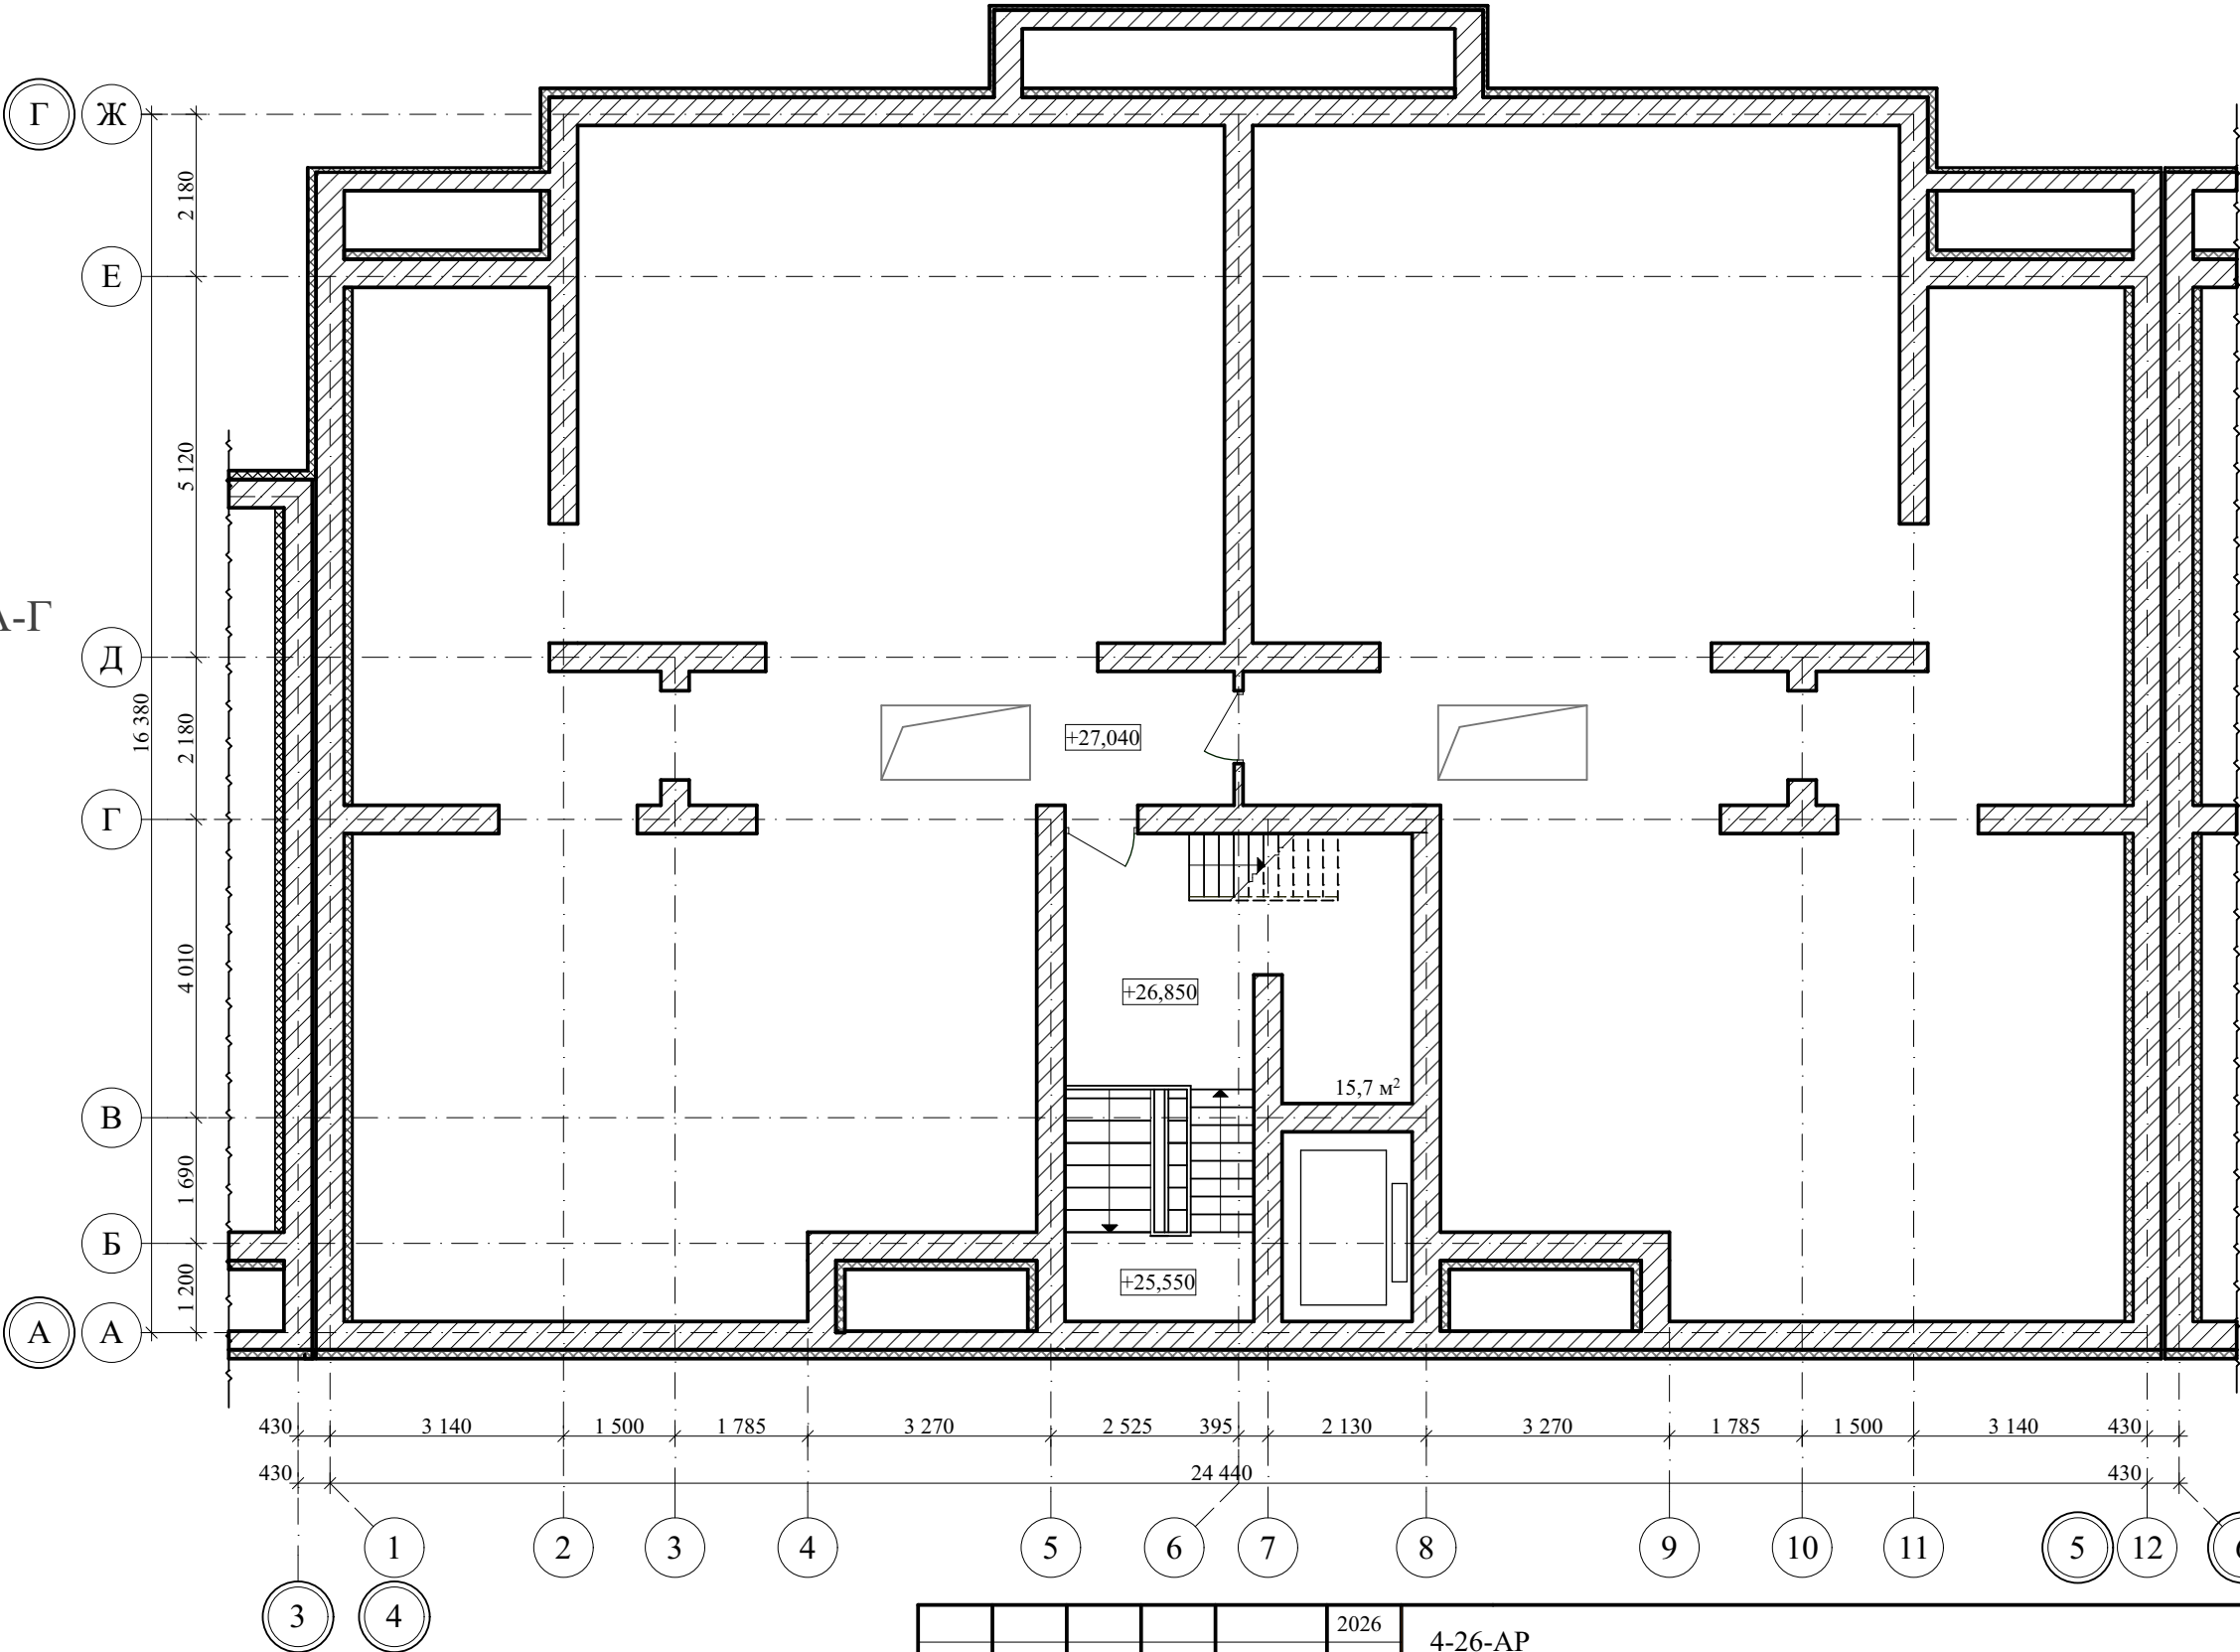
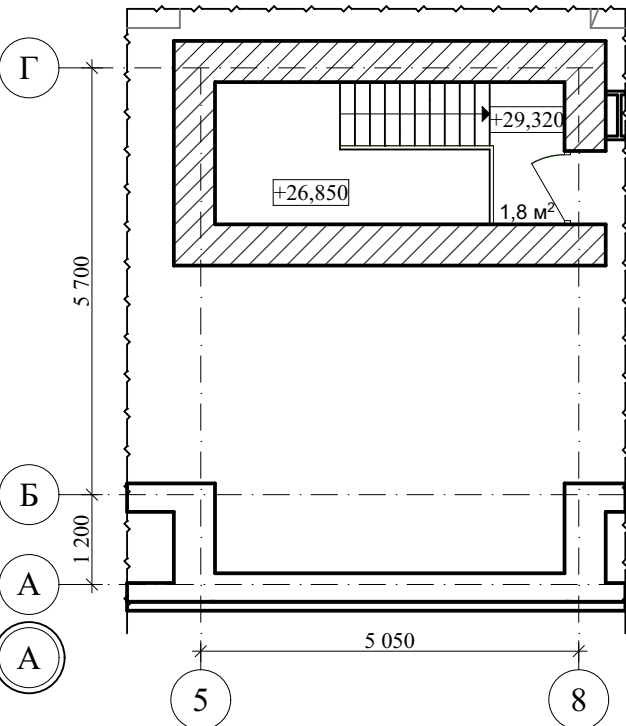




					2026	4-26-AP		
						Многоквартирный многоэтажный жилой дом с помещениями общественного назначения по ул. имени Павла Строганова, д. 15 в г. Тамбове		
Изм.	Кол.уч.	Лист	№ док.	Подп.	Дата	Секция в блокировочных осях "4-5", "А-Г"	стадия	лист
Разраб.	Меркулов А.В.						П	29
Проверил	Попов С.А.					План чердака, фрагмент плана в осях 5-8, А-Г		35
ГАП	Гаврилов А.Т.							
ГИП	Илясов Ю.А.							
Н. контр.	Матвеева Е.Н.					ООО АС НОВА		

План цокольного этажа на отм.-3,100

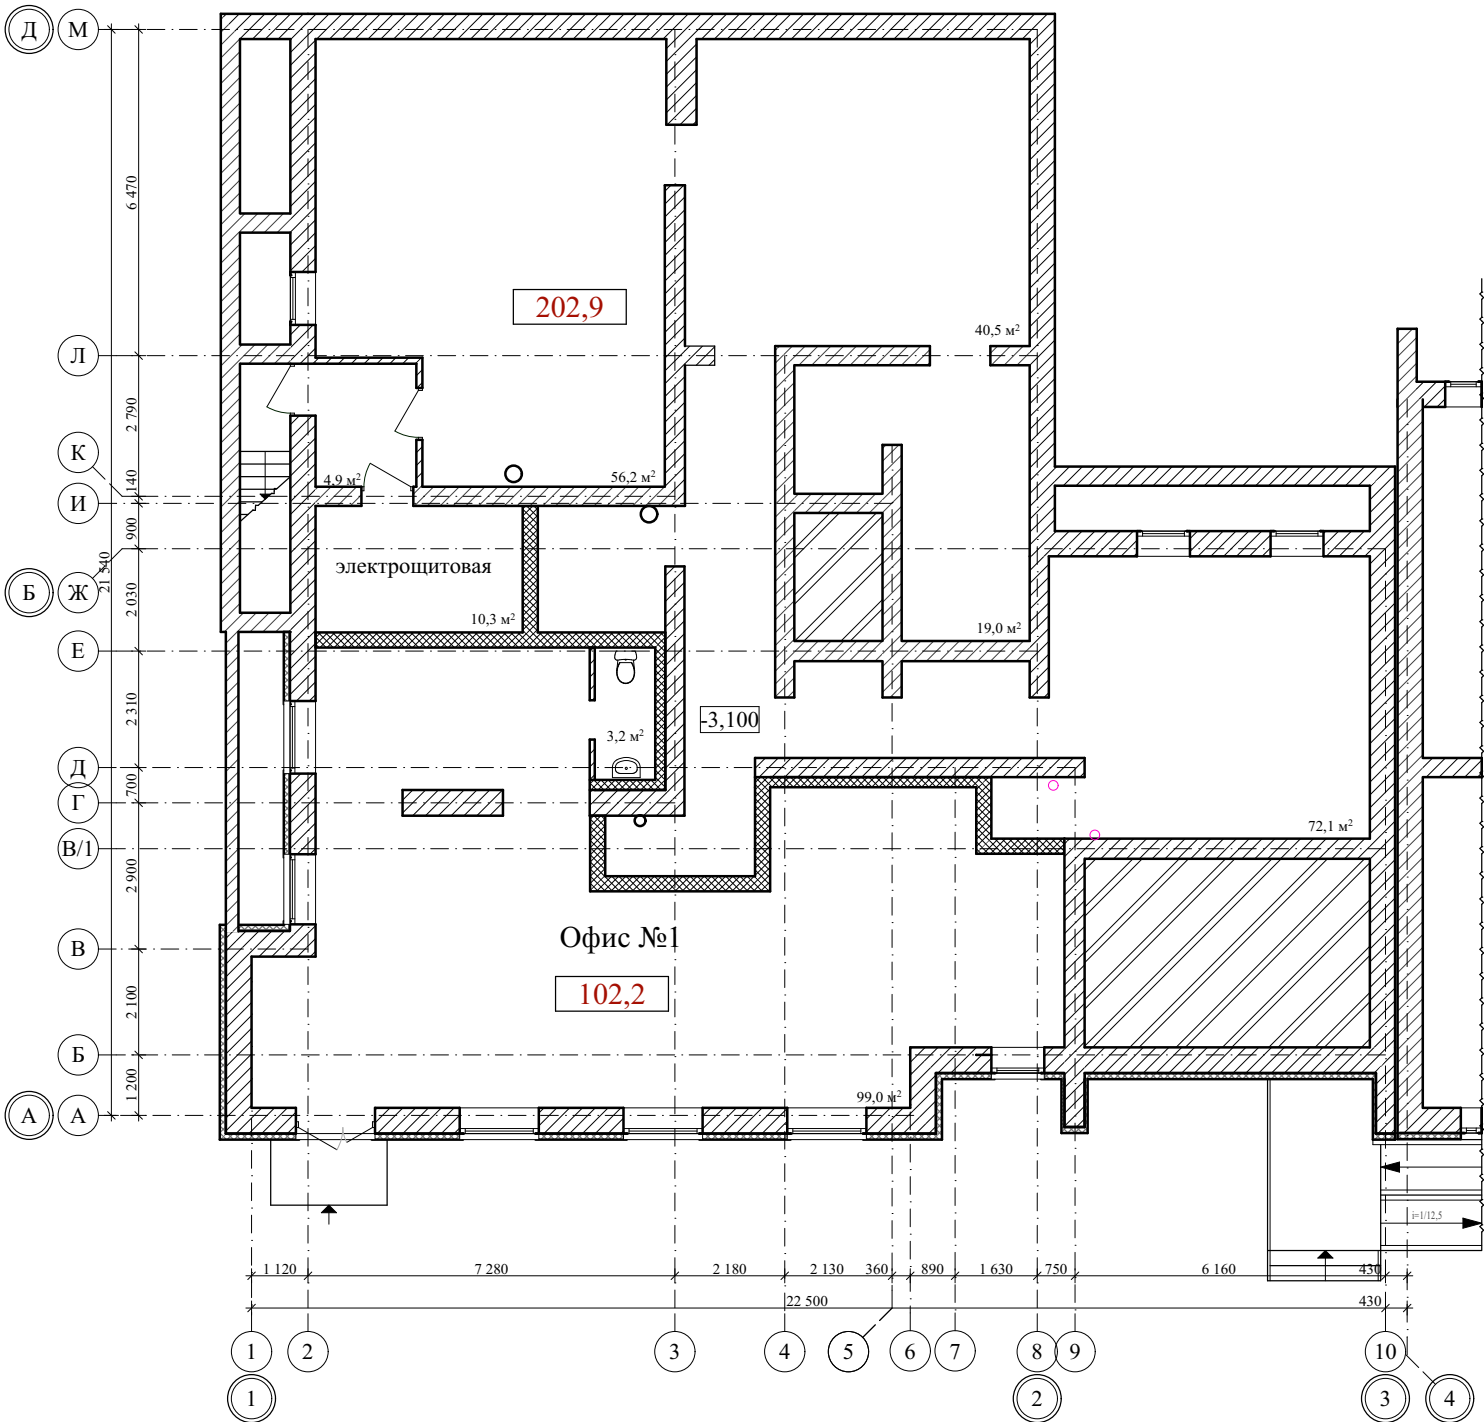




План первого этажа на отм.0,000

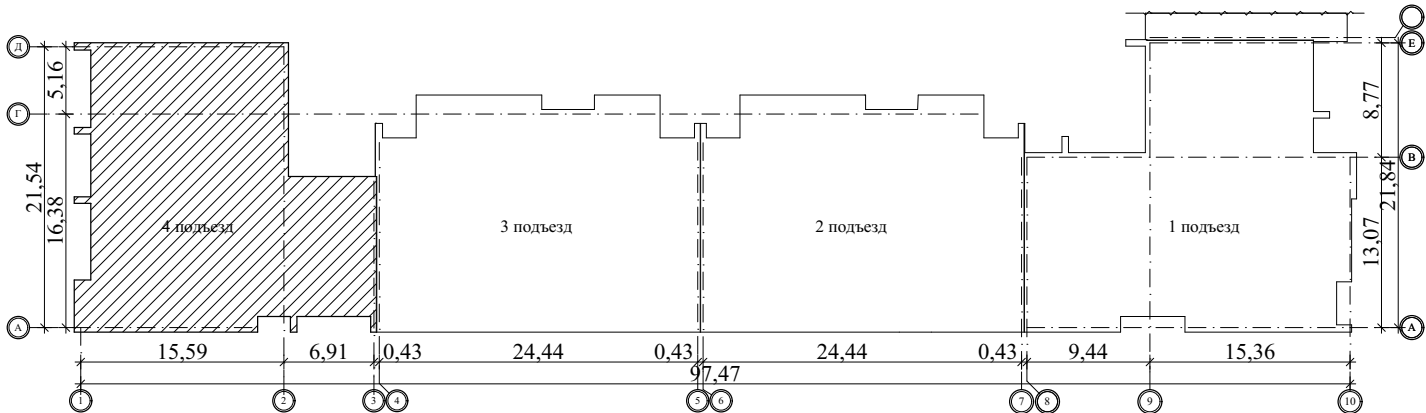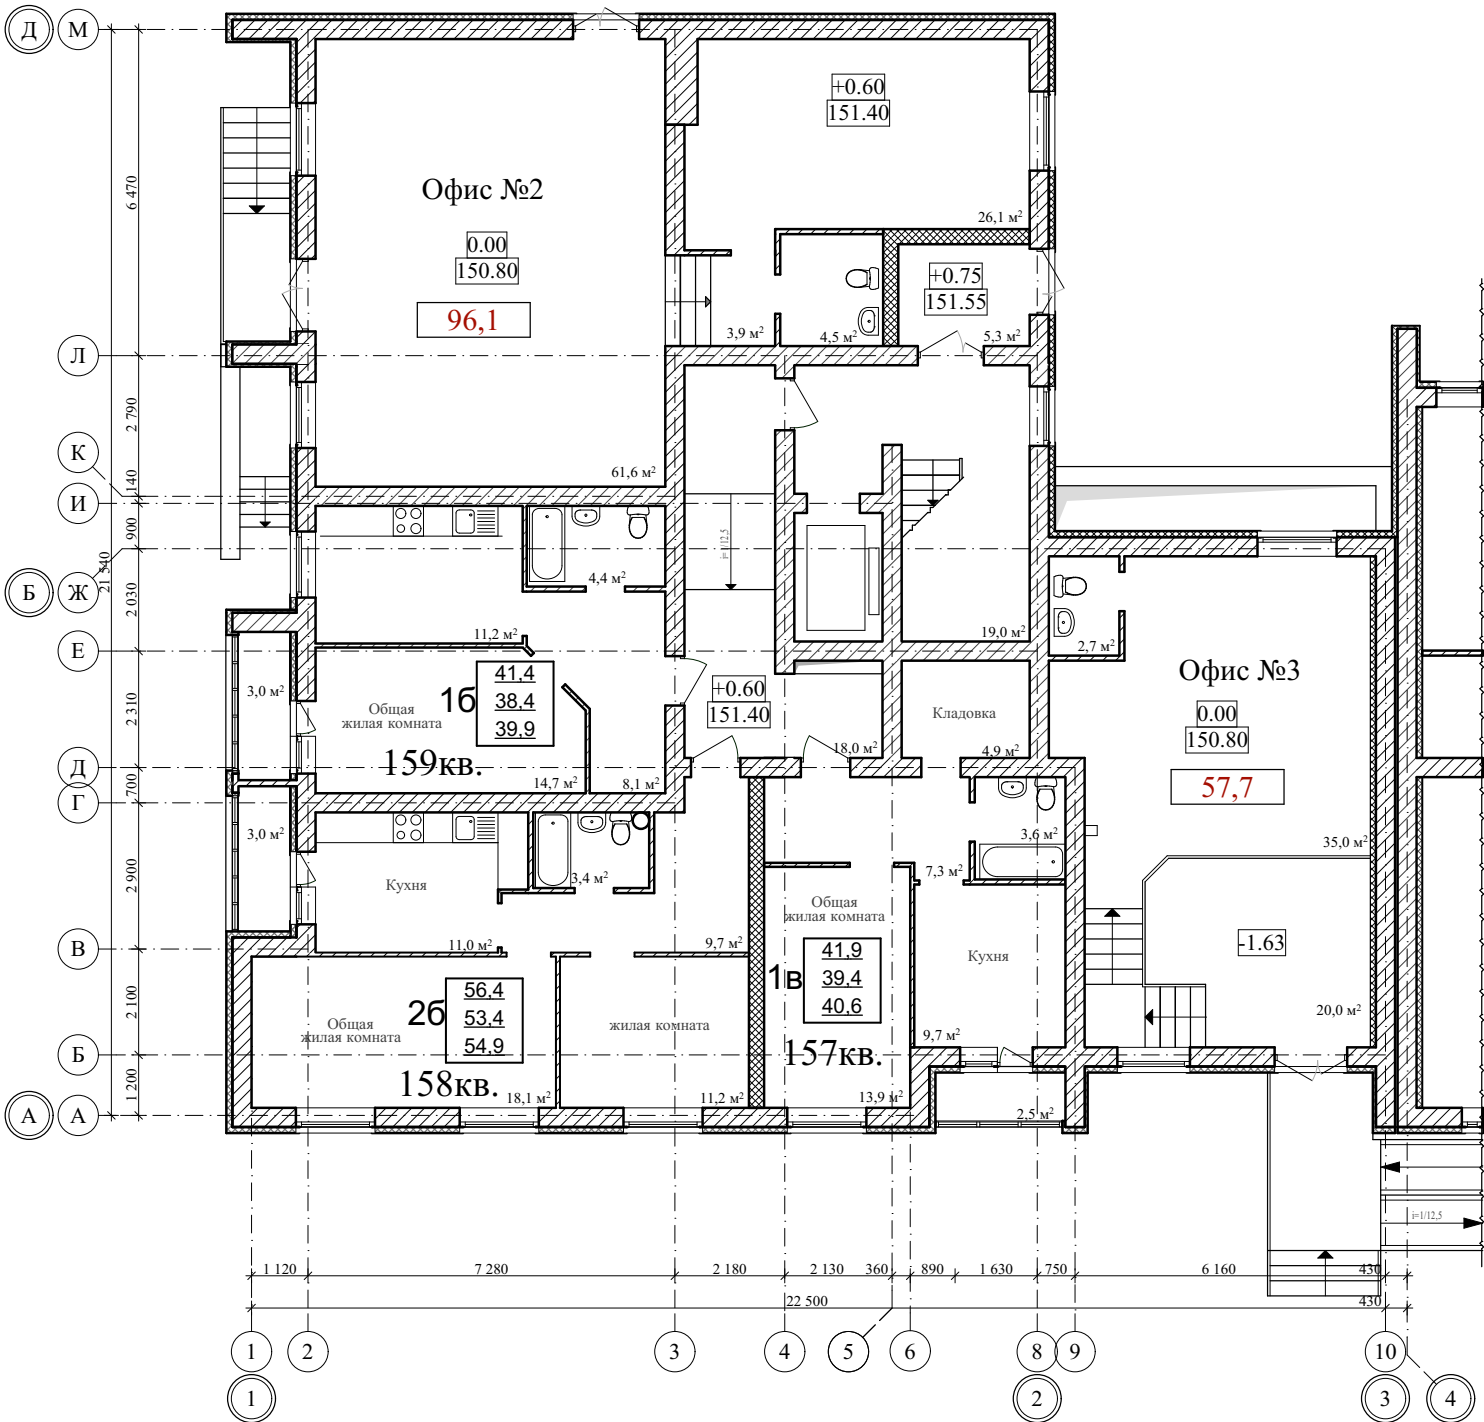

 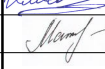					2026	4-26				АР			
						Многоквартирный многоэтажный жилой дом с помещениями общественного назначения по ул. имени Павла Строганова, д. 15 в г. Тамбове							
Изм.	Кол.уч.	Лист	N док.	Подп.	Дата	Секция в блокировочных осях "1-3", "А-Д"				стадия	лист	листов	
Разраб.	Меркулов А.В.									п	30	35	
Проверил	Попов С.А.												
ГАП	Гаврилов А.Т.												
ГИП	Илясов Ю.А.												
Н. контр.	Матвеева Е.Н.					План цокольного этажа, план первого этажа							

План второго этажа на отм.: +3.000



План третьего этажа на отм.: +6.000

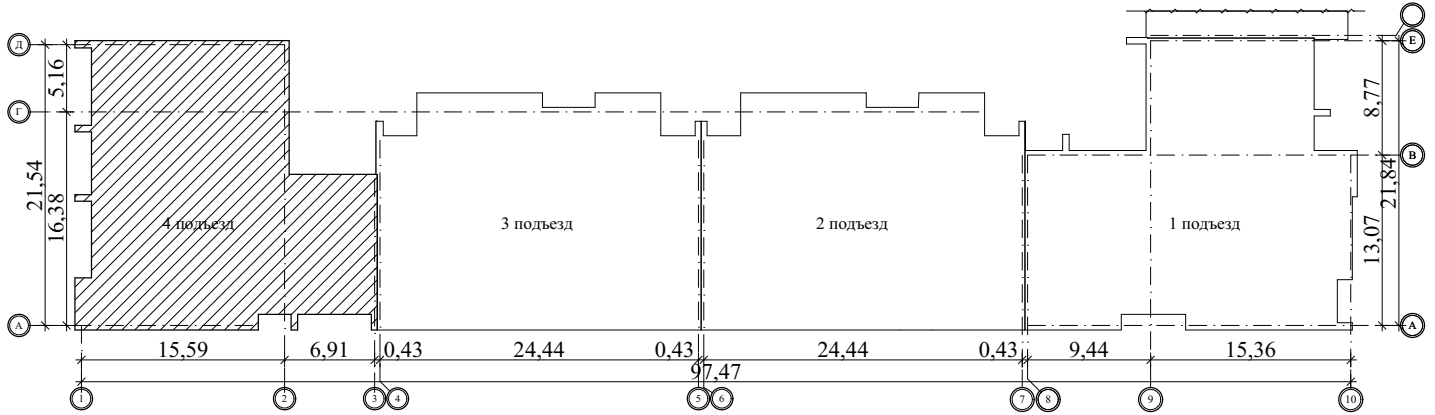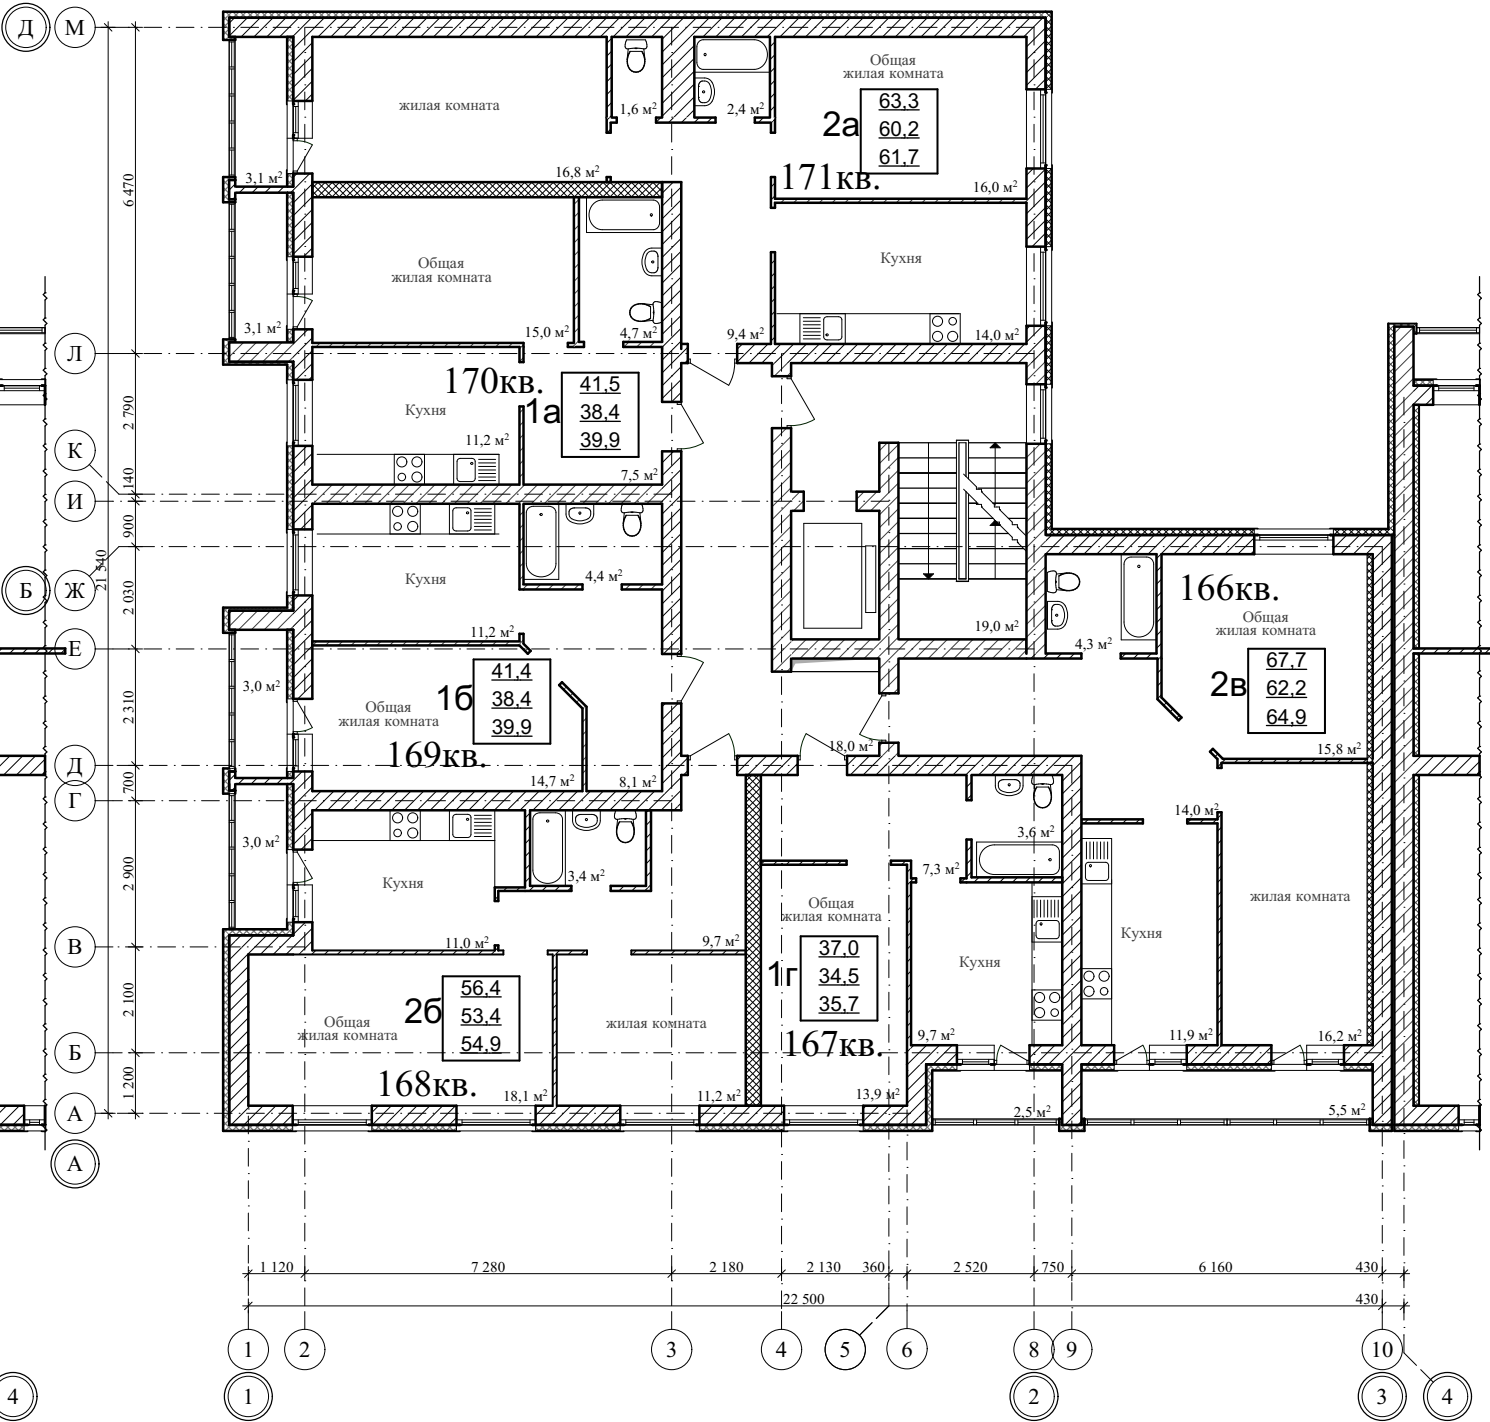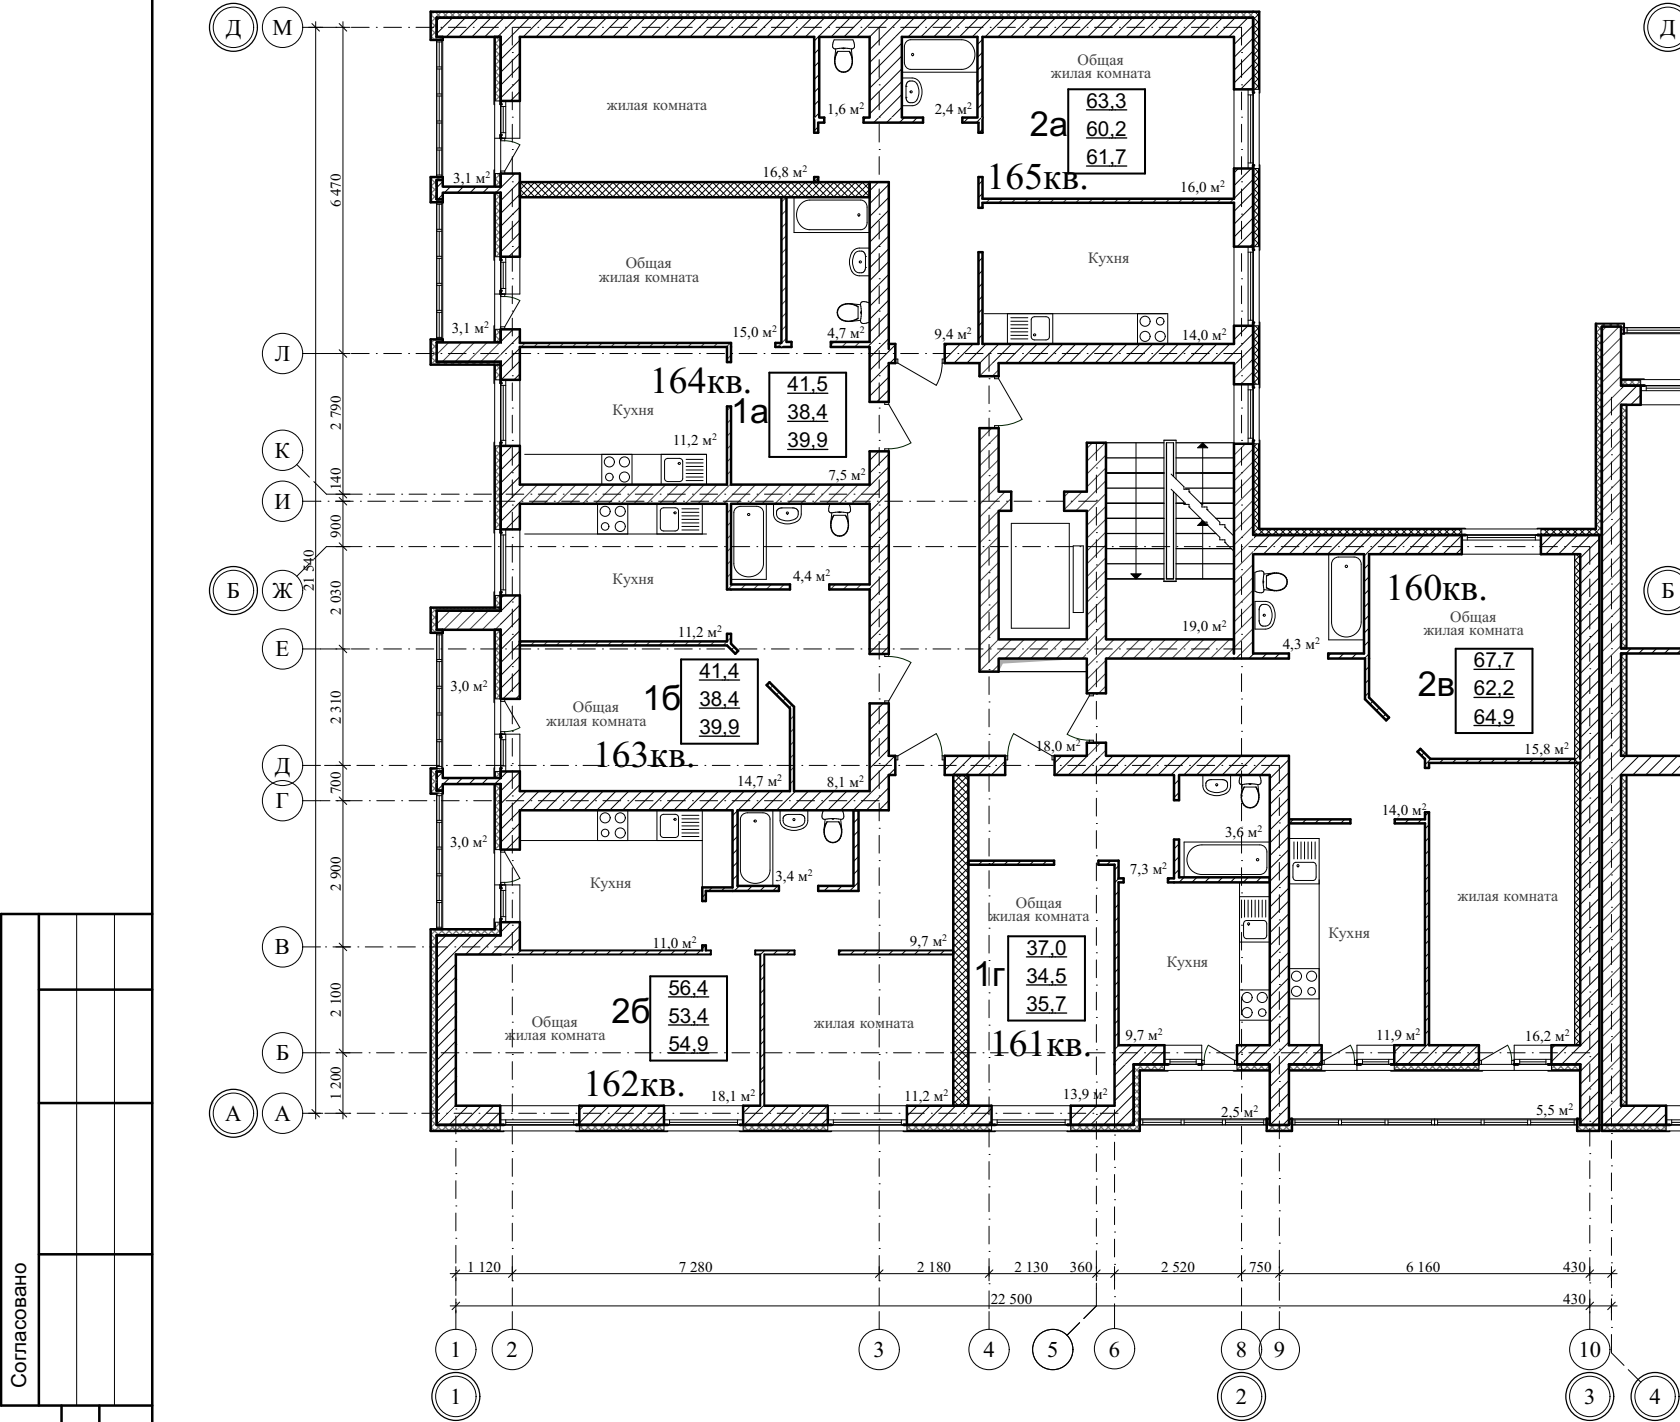


- Площадь квартиры с неотапливаемыми помещениями с коэфф. 1.0
- Площадь квартиры без неотапливаемых помещений
- Площадь квартиры с неотапливаемыми помещениями с коэфф. 0.5

					2026	4-26				АР			
						Многоквартирный многоэтажный жилой дом с помещениями общественного назначения по ул. имени Павла Строганова, д. 15 в г. Тамбове							
Изм.	Кол.уч.	Лист	N док.	Подп.	Дата	Секция в блокировочных осях "1-3", "А-Д"				стадия	лист	листов	
Разраб.	Меркулов А.В.									п	31	35	
Проверил	Попов С.А.												
ГАП	Гаврилов А.Т.												
ГИП	Илясов Ю.А.												
Н. контр.	Матвеева Е.Н.					План второго этажа, план третьего этажа							

План четвертого этажа на отм.: +9.000

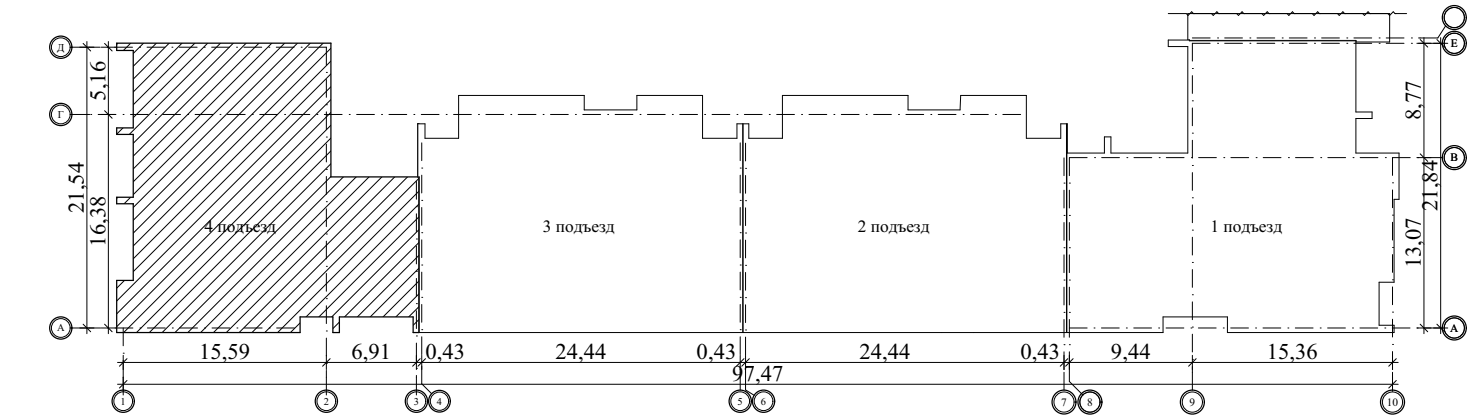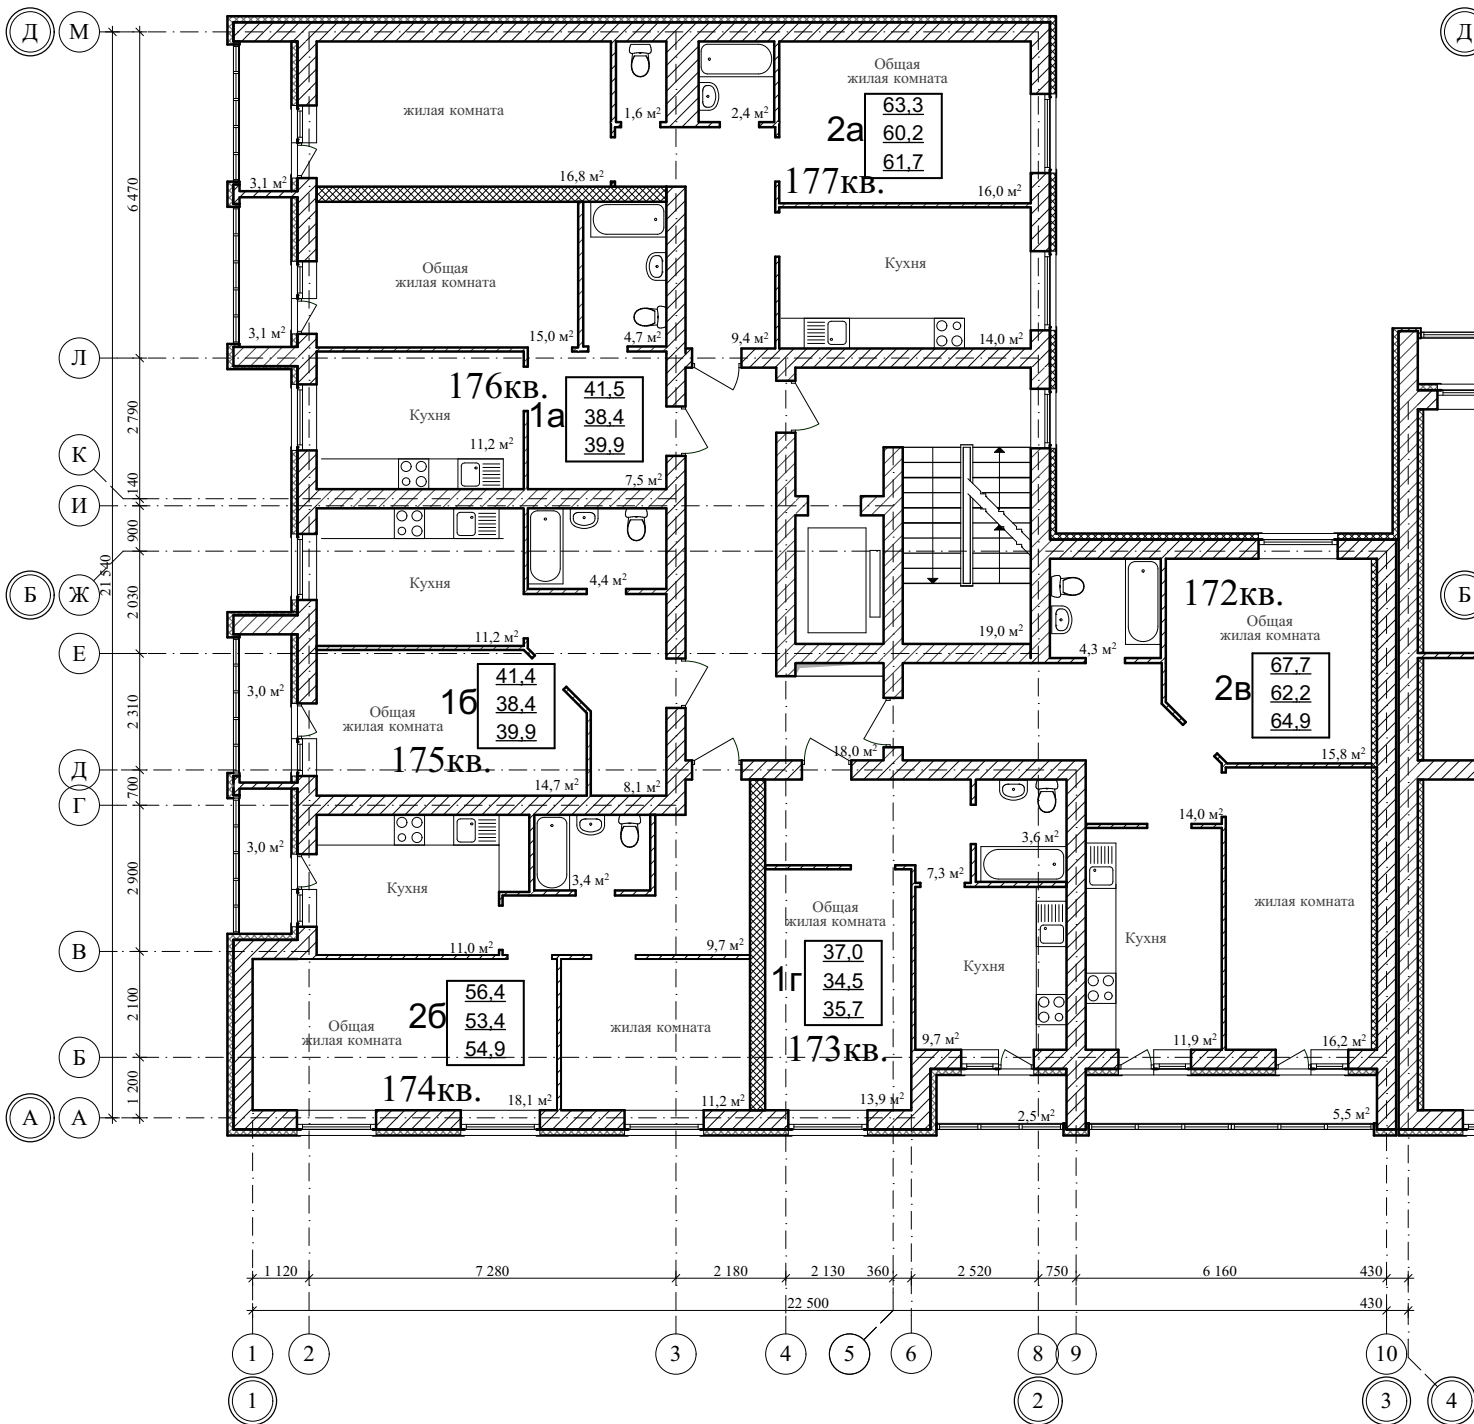

План пятого этажа на отм.: +12.000



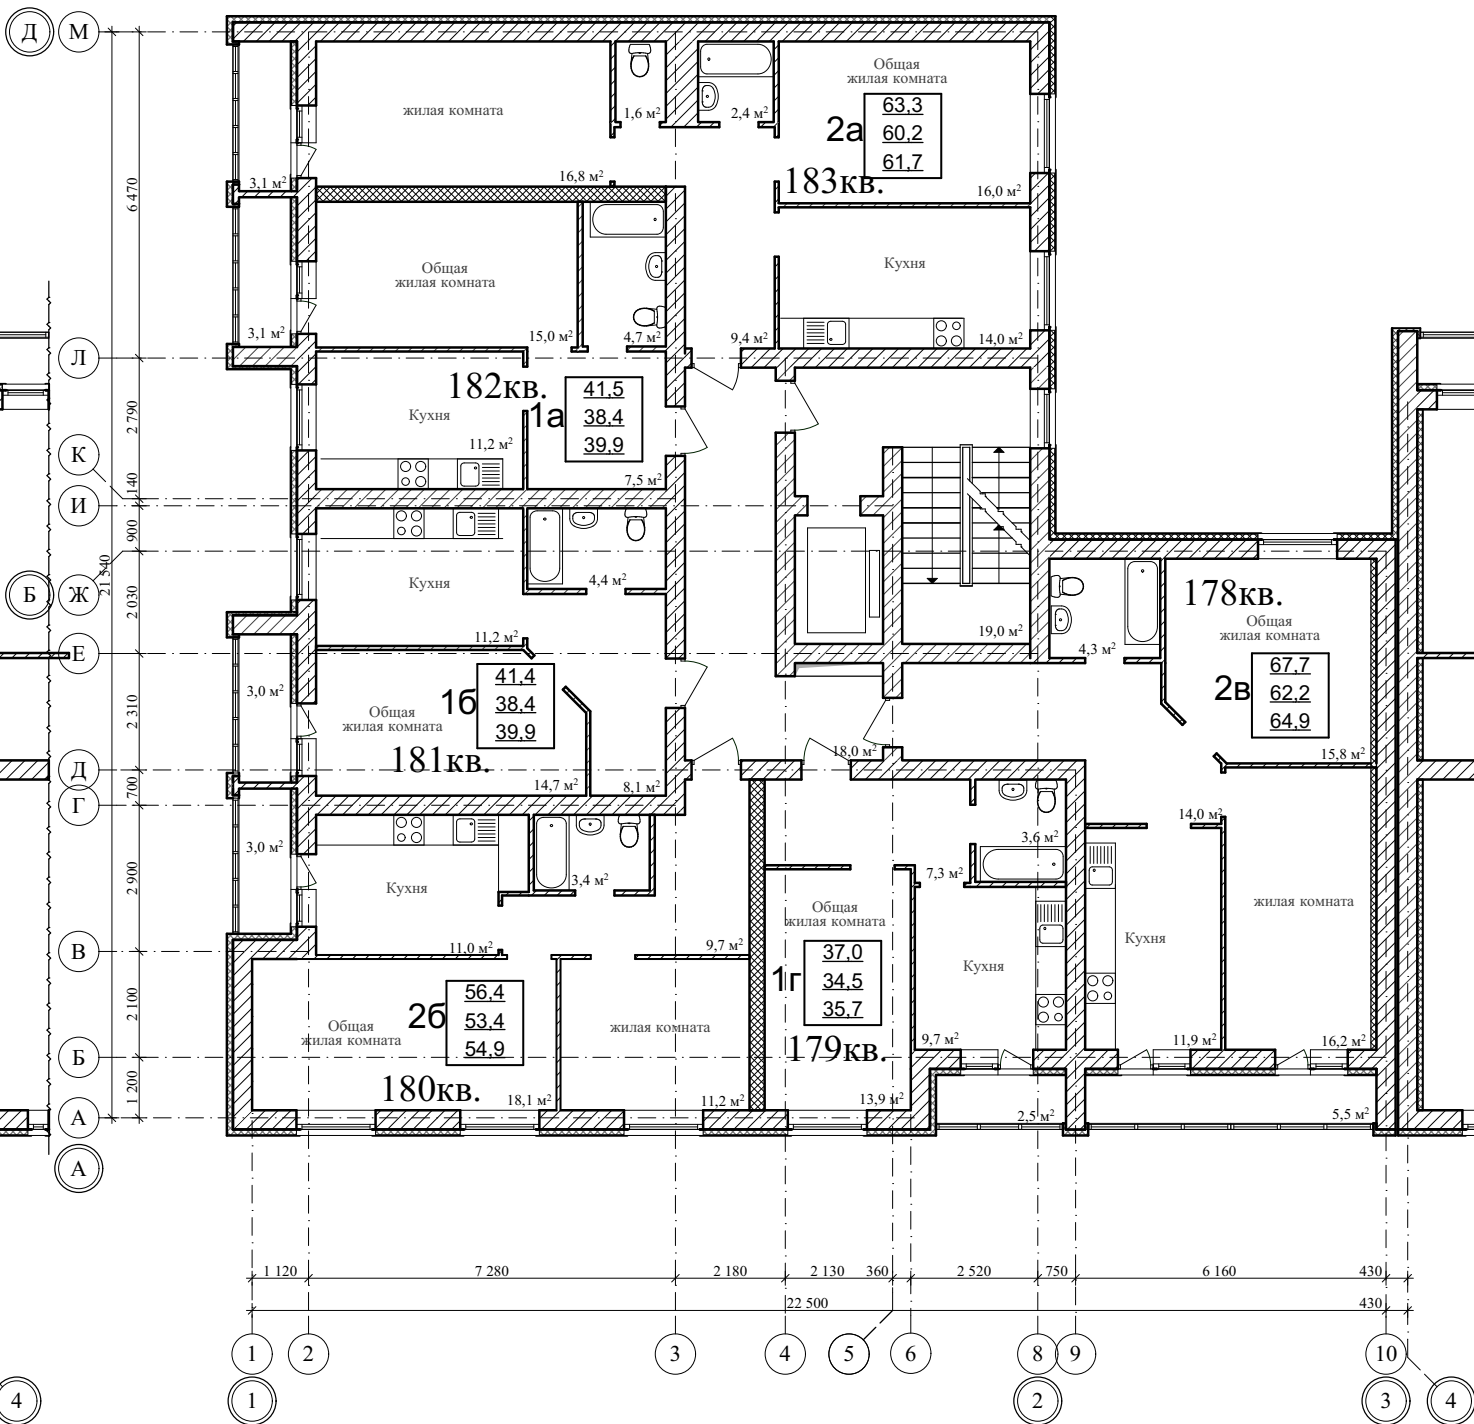


64,6 — Площадь квартиры с неотапливаемыми помещениями с коэфф. 1.0
61,6 — Площадь квартиры без неотапливаемых помещений
63,1 — Площадь квартиры с неотапливаемыми помещениями с коэфф. 0,5

					2026	4-26				АР			
						Многоквартирный многоэтажный жилой дом с помещениями общественного назначения по ул. имени Павла Строганова, д. 15 в г. Тамбове							
Изм.	Кол.уч.	Лист	N док.	Подп.	Дата	Секция в блокировочных осях "1-3", "А-Д"				стадия	лист	листов	
Разраб.	Меркулов А.В.									П	32	35	
Проверил	Попов С.А.												
ГАП	Гаврилов А.Т.												
ГИП	Илясов Ю.А.												
Н. контр.	Матвеева Е.Н.					План четвертого этажа, план пятого этажа							

План шестого этажа на отм.: +15.000

План седьмого этажа на отм.: +18.000

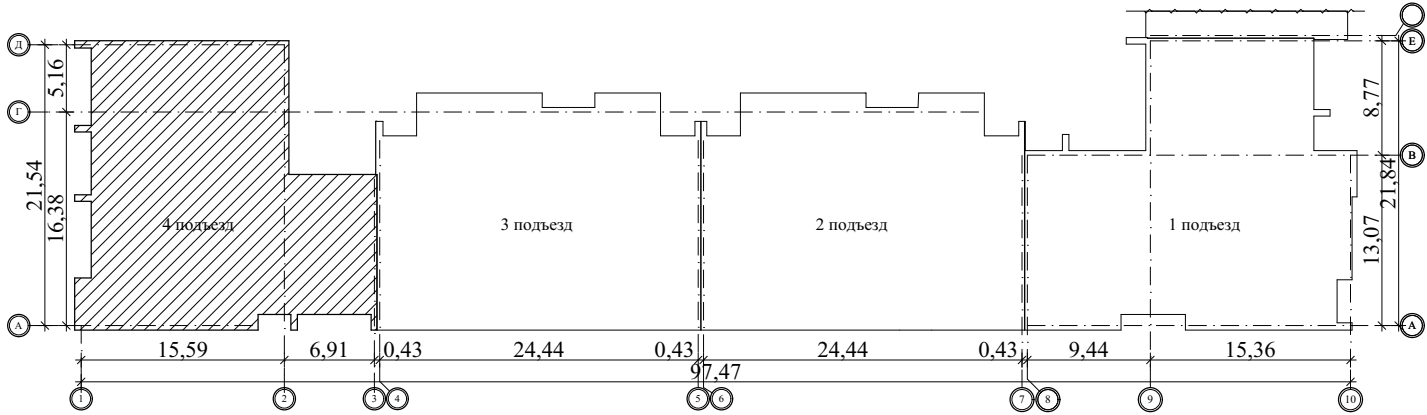
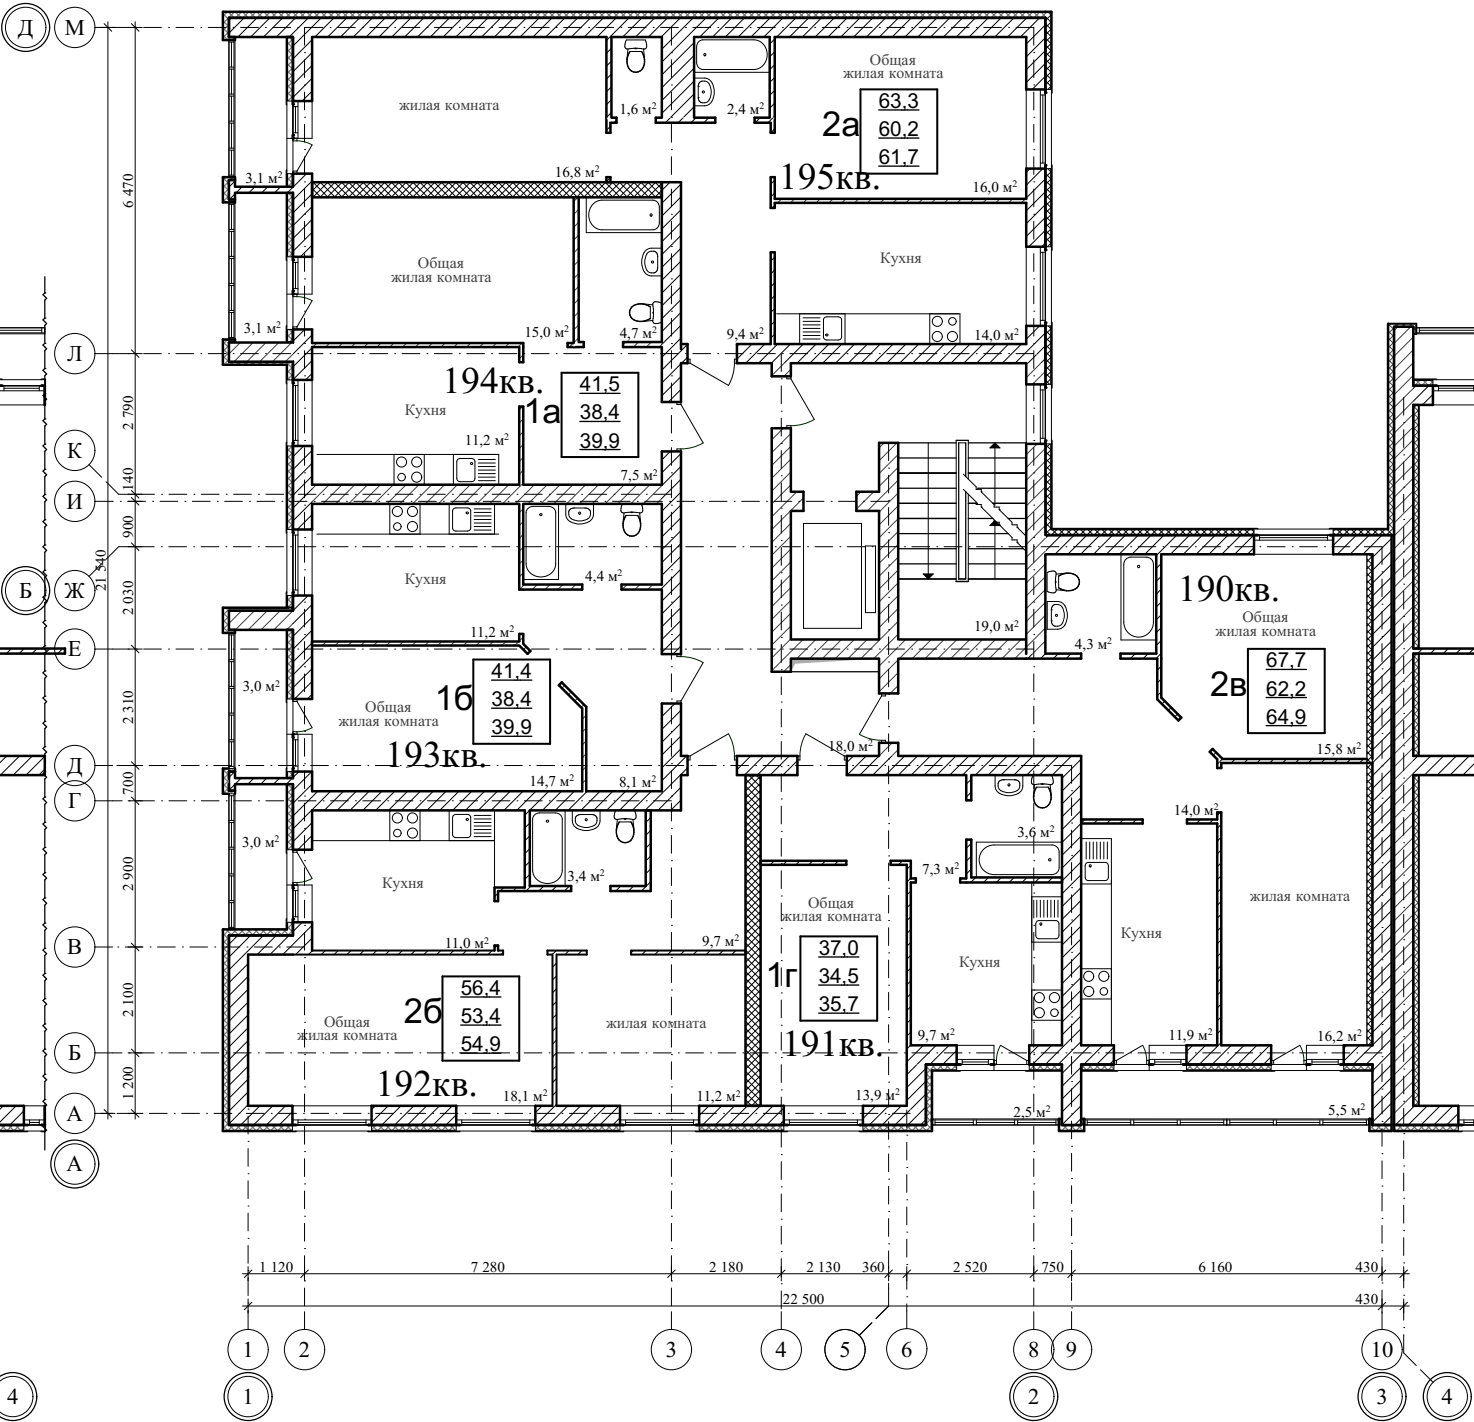
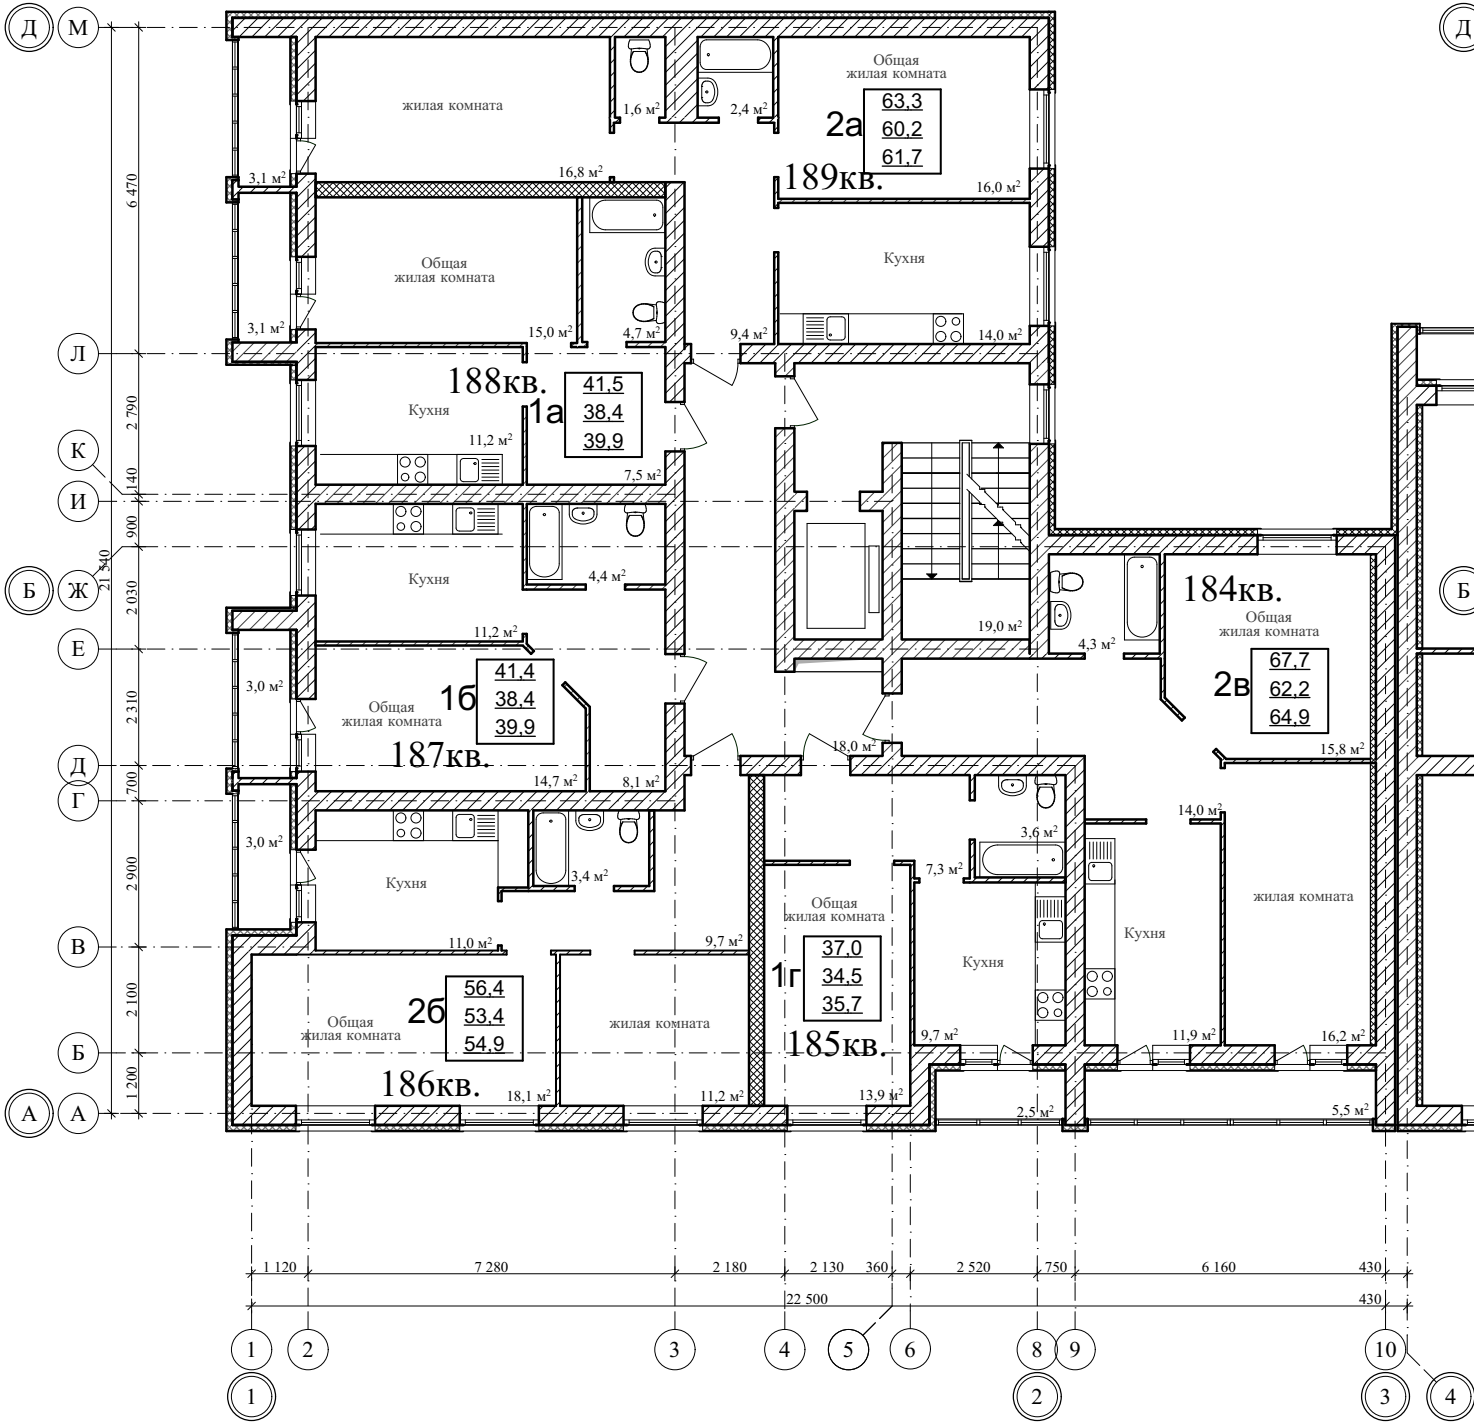


64,6	Площадь квартиры с неотапливаемыми помещениями с коэфф. 1.0
61,6	Площадь квартиры без неотапливаемых помещений
63,1	Площадь квартиры с неотапливаемыми помещениями с коэфф. 0,5

					2026	4-26				АР		
						Многоквартирный многоэтажный жилой дом с помещениями общественного назначения по ул. имени Павла Строганова, д. 15 в г. Тамбове						
Изм.	Кол.уч.	Лист	N док.	Подп.	Дата	Секция в блокировочных осях "1-3", "А-Д"				стадия	лист	листов
Разраб.	Меркулов А.В.									П	33	35
Проверил	Попов С.А.											
ГАП	Гаврилов А.Т.											
ГИП	Илясов Ю.А.											
Н. контр.	Матвеева Е.Н.					План шестого этажа, план седьмого этажа						

План восьмого этажа на отм.: +21.000




План девятого этажа на отм.+24.000

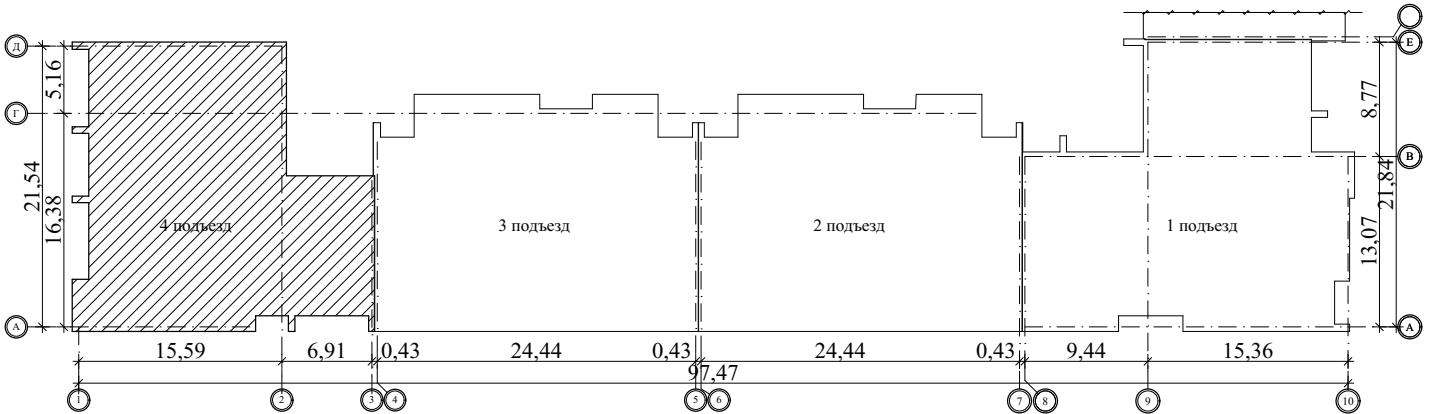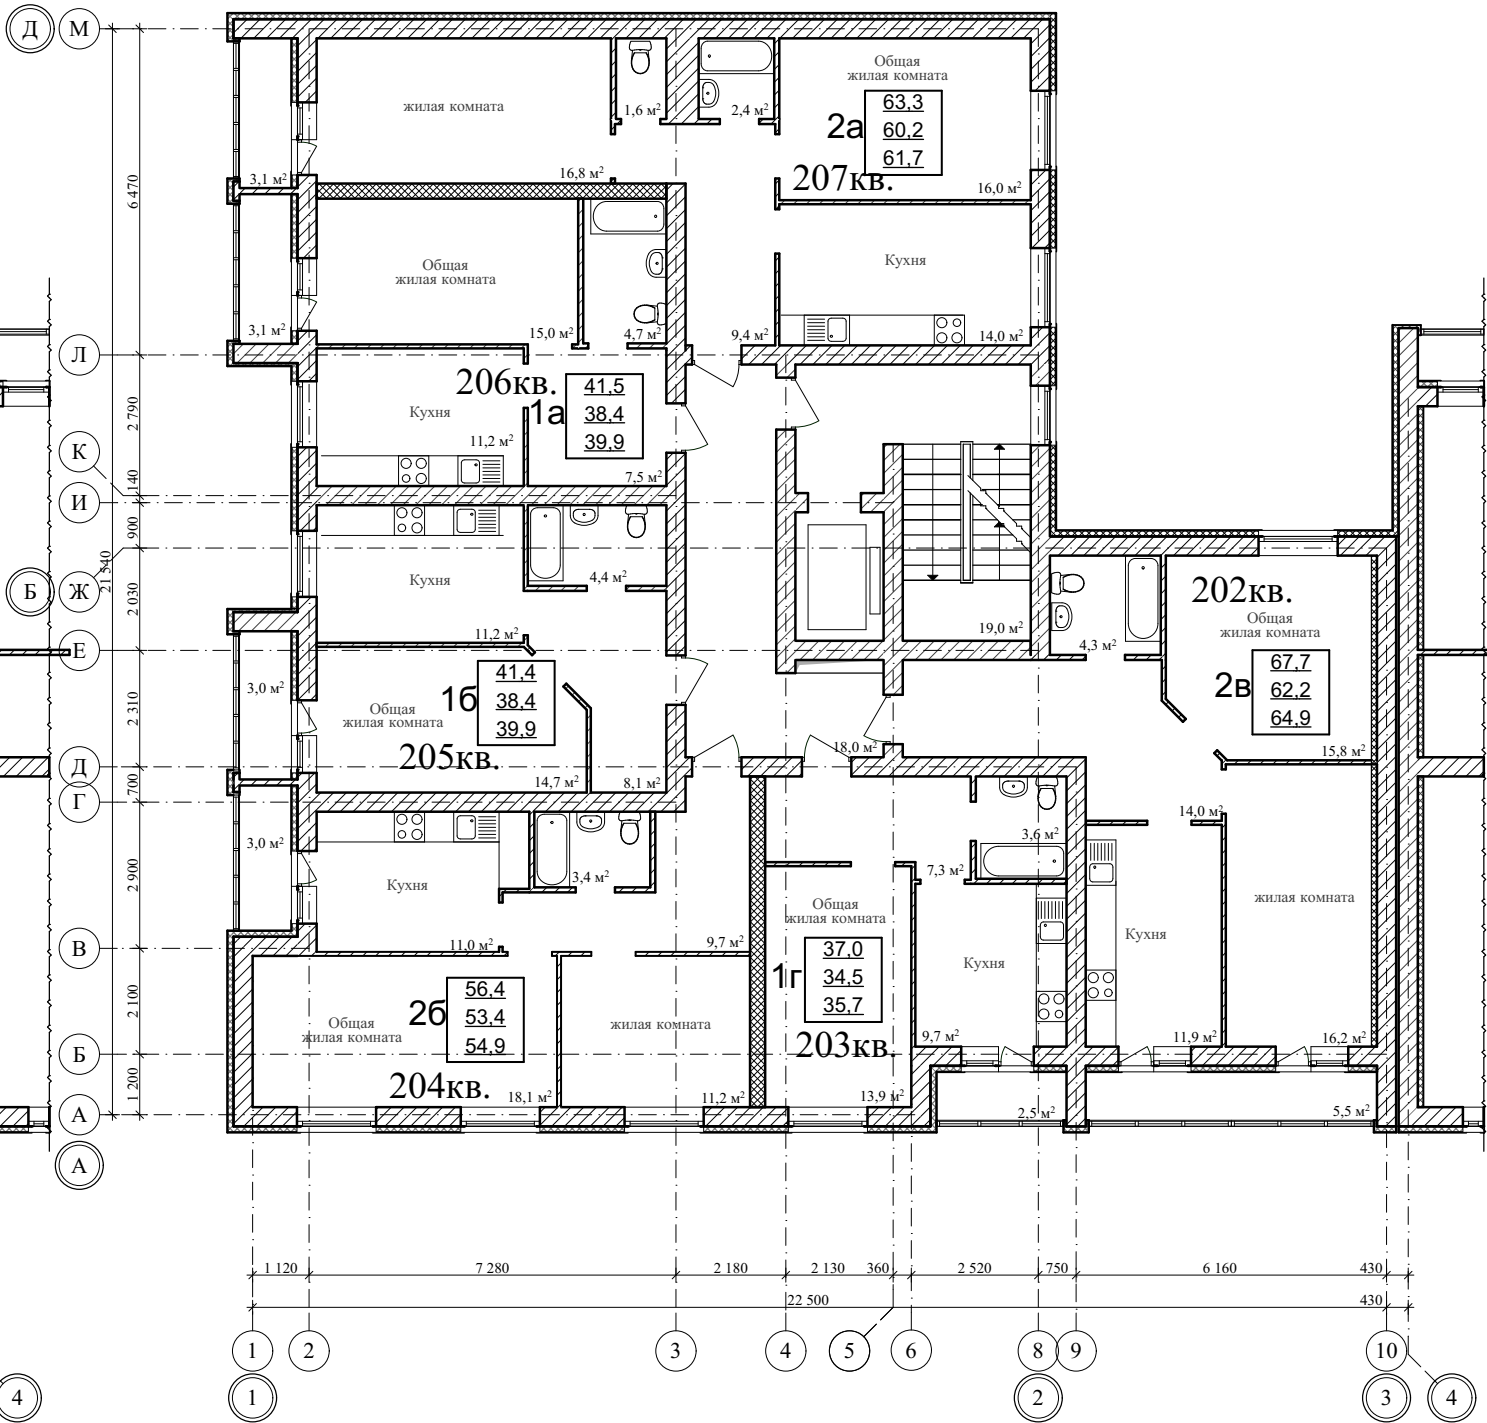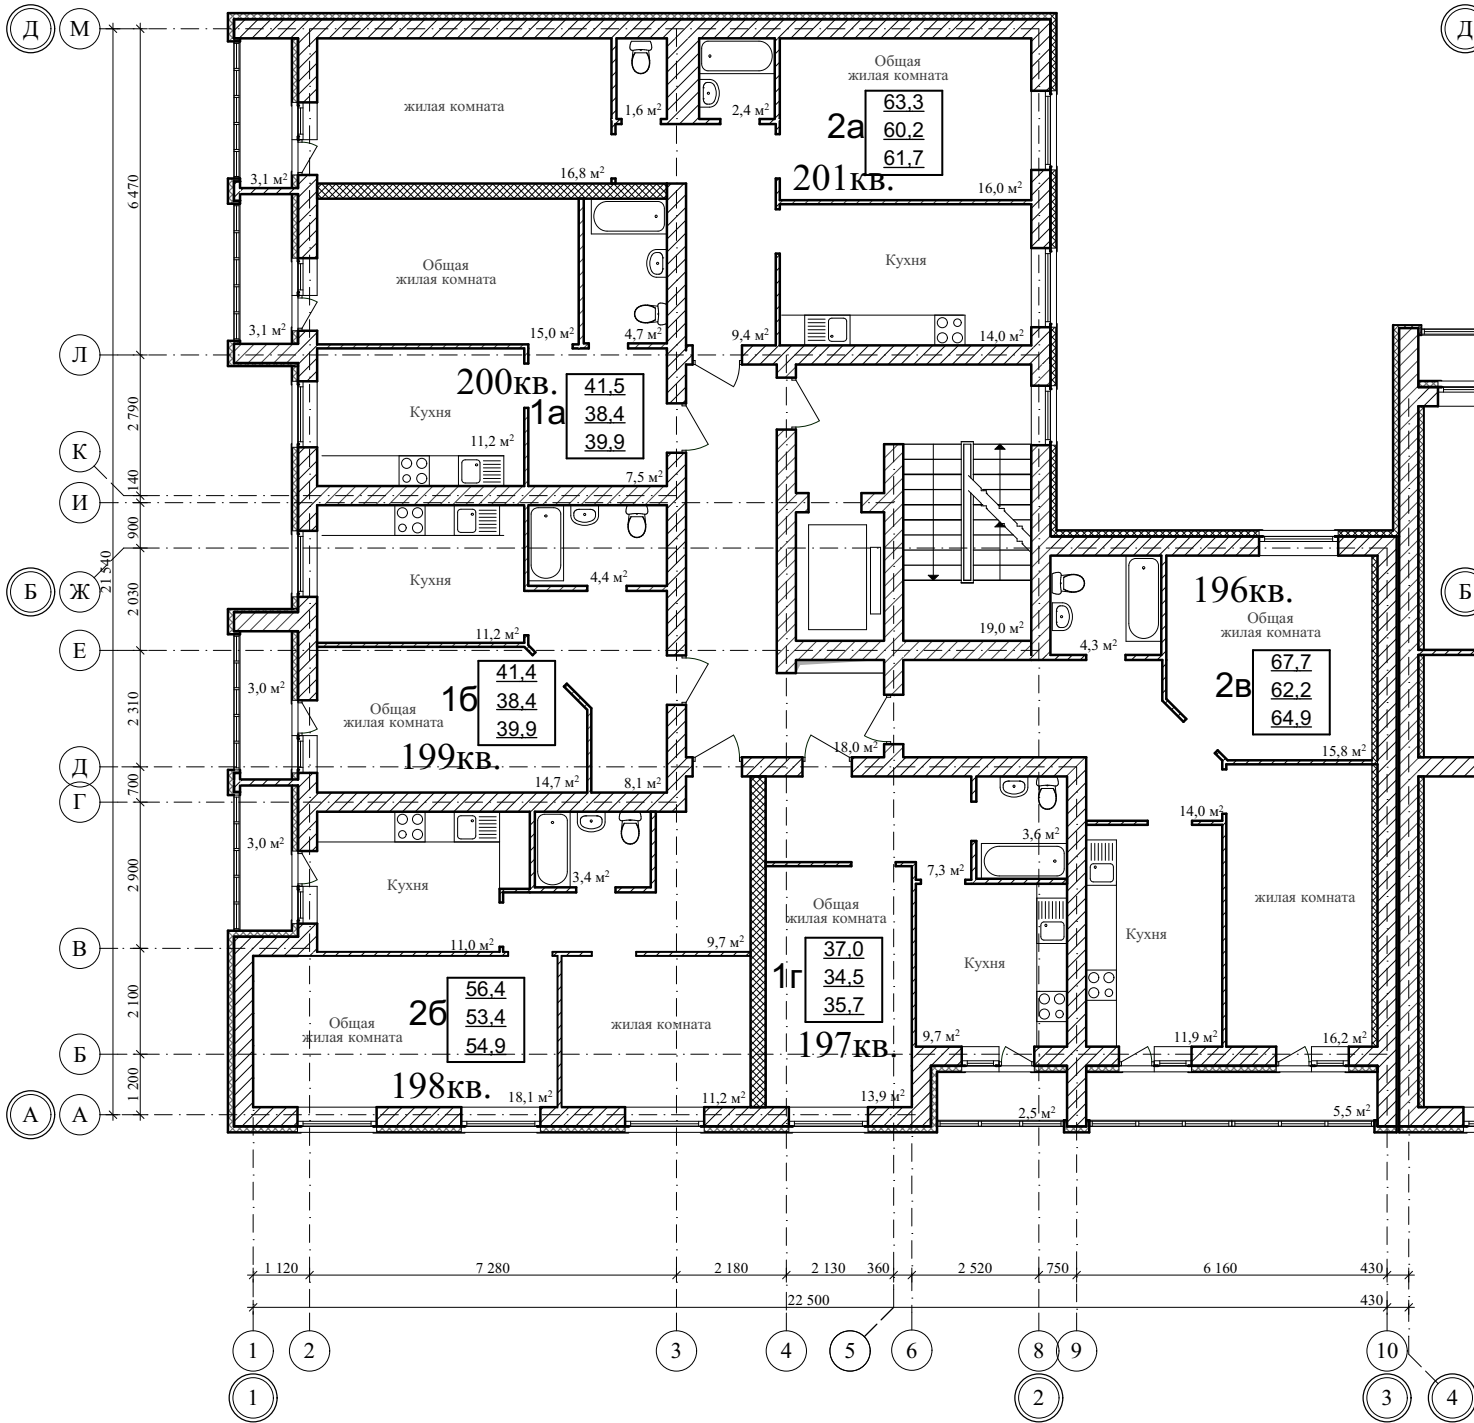

- 64,6 — Площадь квартиры с неотапливаемыми помещениями с коэфф. 1.0
- 61,6 — Площадь квартиры без неотапливаемых помещений
- 63,1 — Площадь квартиры с неотапливаемыми помещениями с коэфф. 0,5

					2026	4-26				АР		
						Многоквартирный многоэтажный жилой дом с помещениями общественного назначения по ул. имени Павла Строганова, д. 15 в г. Тамбове						
Изм.	Кол.уч.	Лист	N док.	Подп.	Дата	Секция в блокировочных осях "1-3", "А-Д"				стадия	лист	листов
Разраб.	Меркулов А.В.									П	34	35
Проверил	Попов С.А.											
ГАП	Гаврилов А.Т.											
ГИП	Илясов Ю.А.											
Н. контр.	Матвеева Е.Н.					План восьмого этажа, план девятого этажа						

Фрагмент плана в осях 4-8, Ж-Л на отм.+29.920, М 1:150

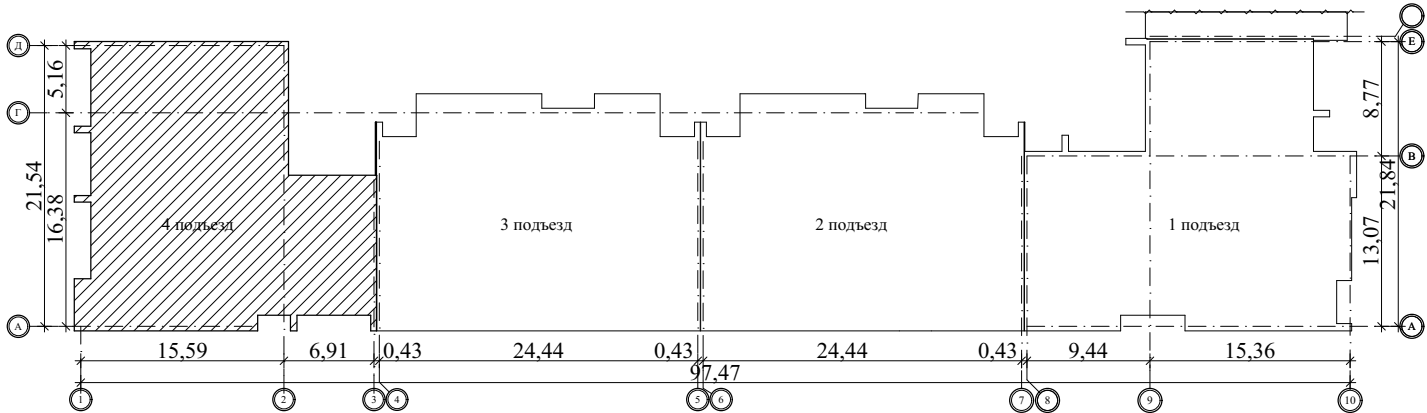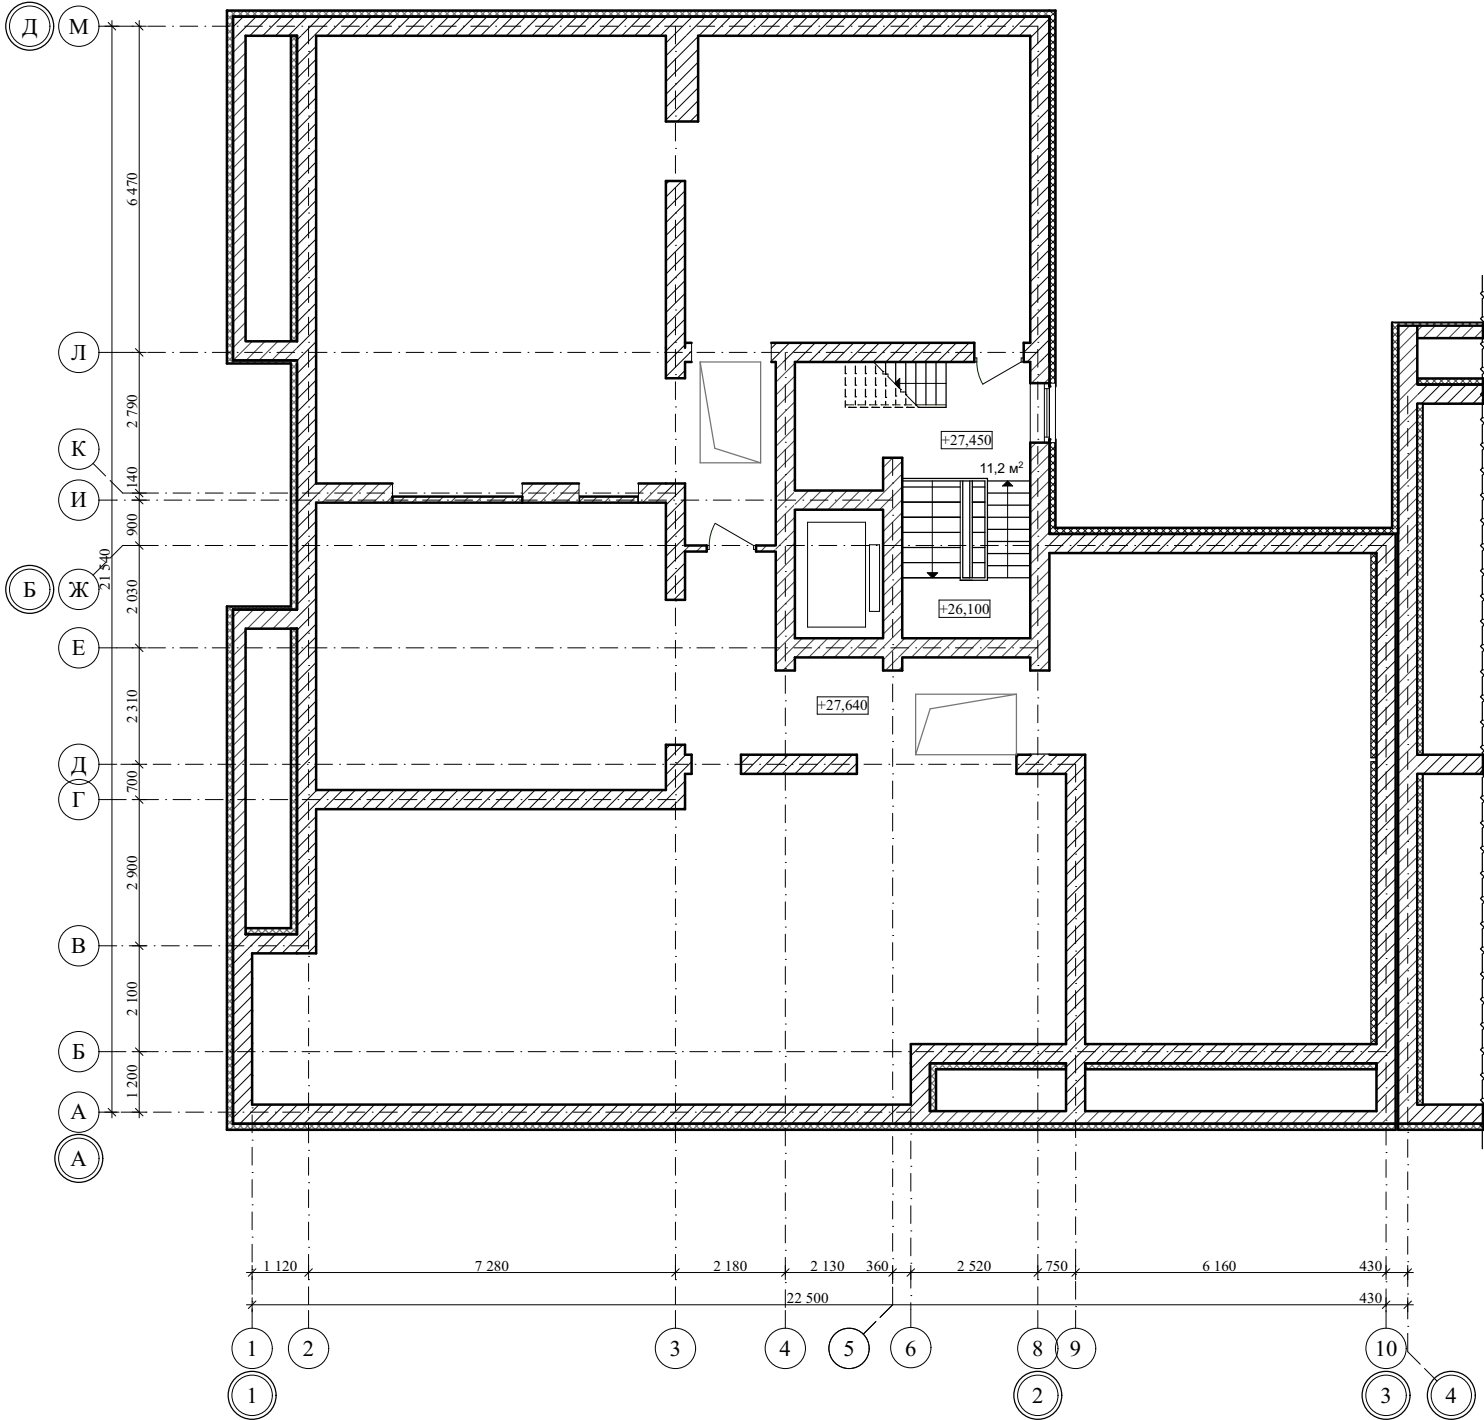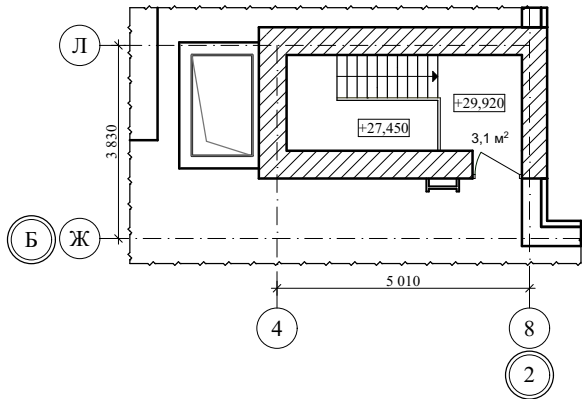

					2026	4-26				АР		
						Многоквартирный многоэтажный жилой дом с помещениями общественного назначения по ул. имени Павла Строганова, д. 15 в г. Тамбове						
Изм.	Кол.уч.	Лист	№ док.	Подп.	Дата					стадия	лист	листов
Разраб.		Меркулов А.В.				Секция в блокировочных осях "1-3", "А-Д"						
Проверил		Попов С.А.								П	35	35
ГАП		Гаврилов А.Т.										
ГИП		Илясов Ю.А.				План чердака, фрагмент плана в осях 4-8, Ж-Л						
Н. контр.		Матвеева Е.Н.										