

Ведомость чертежей основного комплекта АР

Лист	Наименование	Примечание
1	Ведомость чертежей основного комплекта	
2	Технико-экономические показатели	
3	План технического этажа (подвального)	
4	План первого этажа	
5	План второго этажа	
6	План третьего этажа	
7	План четвертого этажа	
8	План пятого этажа	
9	План шестого этажа	
10	План седьмого этажа	
11	План восьмого этажа	
12	План девятого этажа	
13	План чердака на отм.: +27.040. Фрагмент плана в осях 7-10, В-Г на отм.: +29.320. Фрагмент плана в осях 2-5, В-Г на отм.: +29.320	

Согласовано			

Инв. N подл.	Взам. инв. N	Подп. и дата	

					2026	5-26-АР			
						Многоквартирный многоэтажный жилой дом по ул. имени Павла Строганова, д. 15 Б в г. Тамбове			
Изм.	Кол.уч.	Лист	№ док.	Подп.	Дата		стадия	лист	листов
Разраб.		Касаткина М. И.			17.02.		П	1	13
Проверил		Попов С.А.							
Н. контр.		Матвеева Е.Н.							
						Ведомость чертежей основного комплекта			
ГАП		Гаврилов А.Т.							
ГИП		Илясов Ю.А.							

1 подъезд					2 подъезд				
Таблица 1					Таблица 2				
№ кв-ры	Тип кв-ры	Жилая площадь квартиры	Общая площадь квартиры (коэф. 0,5)	Общая площадь квартиры (коэф. 1)	№ кв-ры	Тип кв-ры	Жилая площадь квартиры	Общая площадь квартиры (коэф. 0,5)	Общая площадь квартиры (коэф. 1)
1	3-комн.	74,3	75,7	77,0	55	2-комн.	59,1	60,5	61,8
2	1-комн.	38,4	39,9	41,4	56	1-комн.	38,4	39,8	41,2
3	1-комн.	45,3	46,7	48,0	57	2-комн.	80,1	81,5	82,8
4	2-комн.	53,1	54,5	55,8	58	2-комн.	59,1	60,5	61,8
5	1-комн.	34,7	36,0	37,3	59	1-комн.	38,4	39,8	41,2
6	1-комн.	36,2	37,6	38,9	60	1-комн.	38,4	39,8	41,2
7	3-комн.	74,3	75,7	77,0	61	2-комн.	62,7	64,1	65,4
8	1-комн.	38,4	39,9	41,4	62	2-комн.	59,1	60,5	61,8
9	2-комн.	58,0	59,4	60,7	63	1-комн.	38,4	39,8	41,2
10	2-комн.	53,1	54,5	55,8	64	1-комн.	38,4	39,8	41,2
11	1-комн.	34,7	36,0	37,3	65	2-комн.	62,7	64,1	65,4
12	1-комн.	36,2	37,6	38,9	66	2-комн.	59,1	60,5	61,8
13	3-комн.	74,3	75,7	77,0	67	1-комн.	38,4	39,8	41,2
14	1-комн.	38,4	39,9	41,4	68	1-комн.	38,4	39,8	41,2
15	2-комн.	58,0	59,4	60,7	69	2-комн.	62,7	64,1	65,4
16	2-комн.	53,1	54,5	55,8	70	2-комн.	59,1	60,5	61,8
17	1-комн.	34,7	36,0	37,3	71	1-комн.	38,4	39,8	41,2
18	1-комн.	36,2	37,6	38,9	72	1-комн.	38,4	39,8	41,2
19	3-комн.	74,3	75,7	77,0	73	2-комн.	62,7	64,1	65,4
20	1-комн.	38,4	39,9	41,4	74	2-комн.	59,1	60,5	61,8
21	2-комн.	58,0	59,4	60,7	75	1-комн.	38,4	39,8	41,2
22	2-комн.	53,1	54,5	55,8	76	1-комн.	38,4	39,8	41,2
23	1-комн.	34,7	36,0	37,3	77	2-комн.	62,7	64,1	65,4
24	1-комн.	36,2	37,6	38,9	78	2-комн.	59,1	60,5	61,8
25	3-комн.	74,3	75,7	77,0	79	1-комн.	38,4	39,8	41,2
26	1-комн.	38,4	39,9	41,4	80	1-комн.	38,4	39,8	41,2
27	2-комн.	58,0	59,4	60,7	81	2-комн.	62,7	64,1	65,4
28	2-комн.	53,1	54,5	55,8	82	2-комн.	59,1	60,5	61,8
29	1-комн.	34,7	36,0	37,3	83	1-комн.	38,4	39,8	41,2
30	1-комн.	36,2	37,6	38,9	84	1-комн.	38,4	39,8	41,2
31	3-комн.	74,3	75,7	77,0	85	2-комн.	62,7	64,1	65,4
32	1-комн.	38,4	39,9	41,4	86	2-комн.	59,1	60,5	61,8
33	2-комн.	58,0	59,4	60,7	87	1-комн.	38,4	39,8	41,2
34	2-комн.	53,1	54,5	55,8	88	1-комн.	38,4	39,8	41,2
35	1-комн.	34,7	36,0	37,3	89	2-комн.	62,7	64,1	65,4
36	1-комн.	36,2	37,6	38,9	Итого: 4 406,0 4 530,6 4 649,8 (по 2-м секциям)				
37	3-комн.	74,3	75,7	77,0					
38	1-комн.	38,4	39,9	41,4					
39	2-комн.	58,0	59,4	60,7					
40	2-комн.	53,1	54,5	55,8					
41	1-комн.	34,7	36,0	37,3					
42	1-комн.	36,2	37,6	38,9					
43	3-комн.	74,3	75,7	77,0					
44	1-комн.	38,4	39,9	41,4					
45	2-комн.	58,0	59,4	60,7					
46	2-комн.	53,1	54,5	55,8					
47	1-комн.	34,7	36,0	37,3					
48	1-комн.	36,2	37,6	38,9					
49	3-комн.	74,3	75,7	77,0					
50	1-комн.	38,4	39,9	41,4					
51	2-комн.	58,0	59,4	60,7					
52	2-комн.	53,1	54,5	55,8					
53	1-комн.	34,7	36,0	37,3					
54	1-комн.	36,2	37,6	38,9					

В жилом доме запроектировано **89** квартир, из них:

- однокомнатных - 45 шт.,
(общая площадь без лоджий - 1 681,8 м²)
- двухкомнатных - 35 шт.,
(общая площадь без лоджий - 2 055,5 м²)
- трехкомнатных - 9 шт.,
(общая площадь без лоджий - 668,7 м²)

Общие технико-экономические показатели:

- Общая площадь квартир (с лоджиями, коэф. "1") - **4 649,8** м²
- Общая площадь квартир (с лоджиями, коэф. "0,5") - **4 530,6** м²
- Площадь квартир жилая - **4 406,0** м²
- Общая площадь здания - 5 848,7 м² в т. ч.
- площадь подвала - 531,9 м²
- площадь помещений общего пользования (лестничной клетки, коридоров, тамбуров) - 667,0 м²
- Строительный объем здания - 25 157,0 м³ в т.ч.
- надземный - 23 055,0 м³
- подземный - 2 102,0 м³

Условные обозначения:

87,7	Общая площадь квартиры (коэф. 1)
85,8	Общая площадь квартиры (коэф. 0,5)
83,9	Жилая площадь квартиры


3а Тип квартиры согласно проекту

1кв Номер квартиры

Примечание. В жилом доме запроектированы остекленные балконы и лоджии, площадь которых считается с коэффициентом "0,5" и с коэффициентом "1".

					2026	5-26-АР			
						Многоквартирный многоэтажный жилой дом по ул. имени Павла Строганова, д. 15 Б в г. Тамбове			
Изм.	Кол.уч.	Лист	Н док.	Подп.	Дата				
Разраб.	Касаткина М. И.			<i>Касаткина</i>					
Проверил	Попов С.А.			<i>Попов</i>					
Н. контр.	Матвеева Е.Н.			<i>Матвеева</i>					
ГАП	Гаврилов А.Т.			<i>Гаврилов</i>					
ГИП	Илясов Ю.А.			<i>Илясов</i>		Технико-экономические показатели		ООО АС НОВА	


План технического этажа (подвального), М 1:150

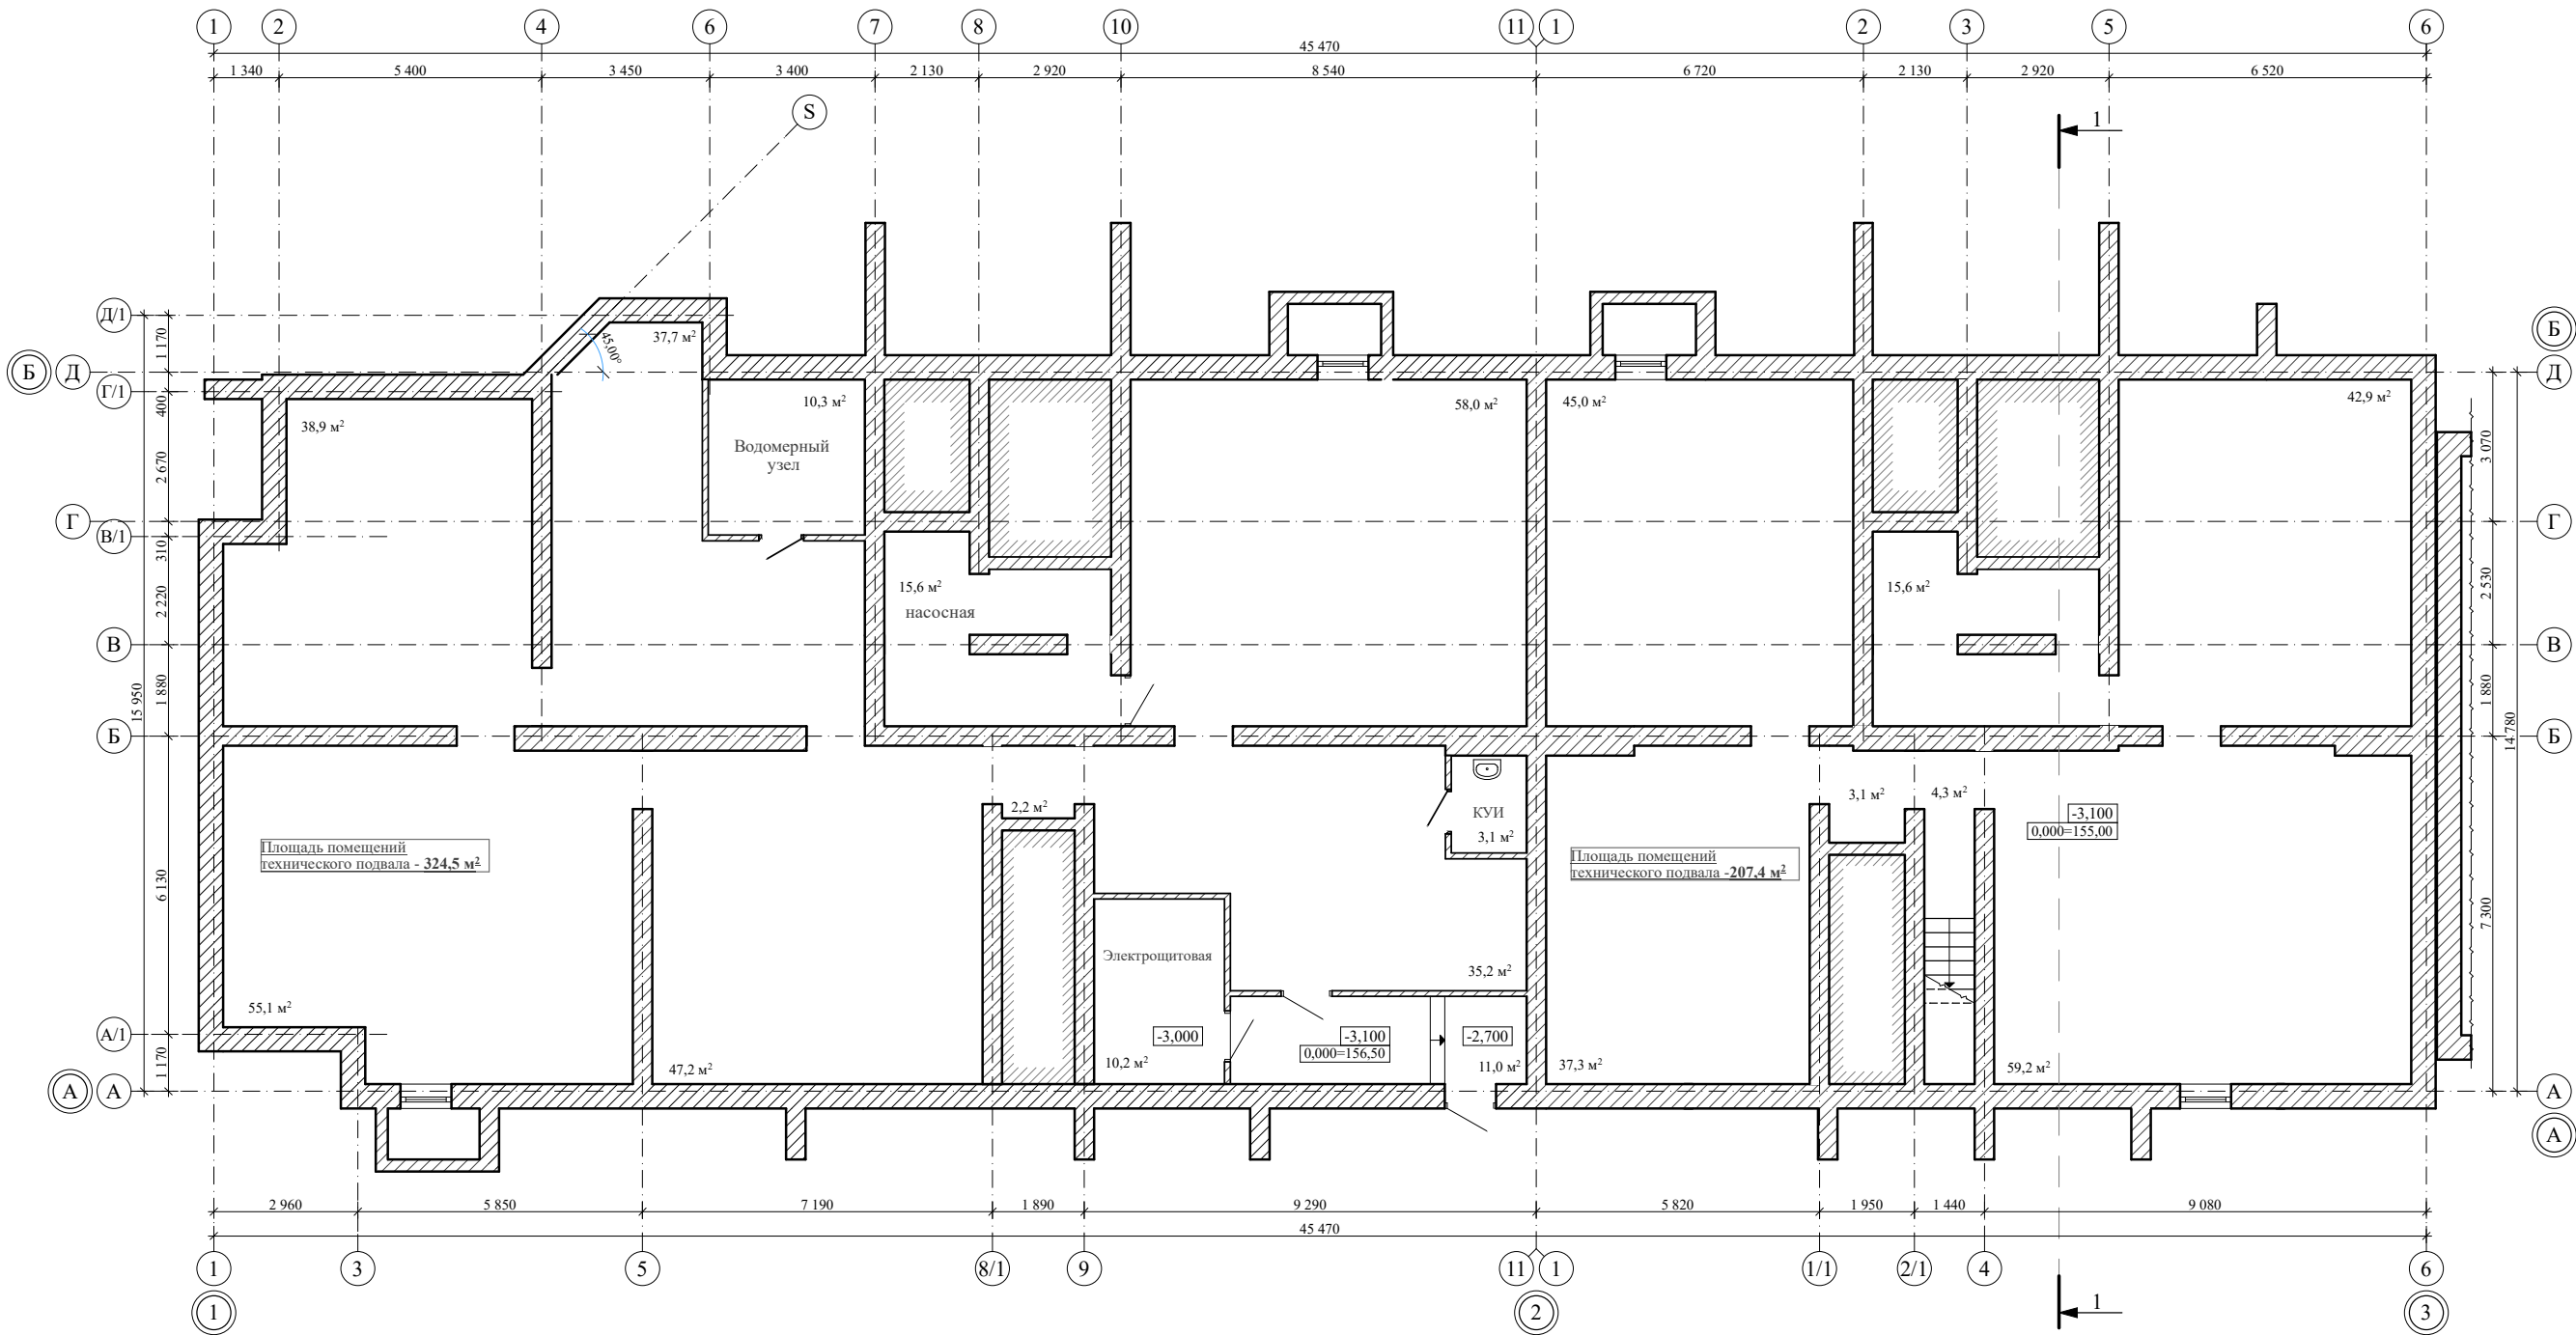

ПРИМЕЧАНИЕ 1:
за отметки **0.000** приняты: в секции 1-2, А-Б отметка **156,50 м.**,
в секции 2-3, А-Б отметка **155,00 м.** (балтийской системы высот).

					2026	5-26-АР		
						Многоквартирный многоэтажный жилой дом по ул. имени Павла Строганова, д. 15 Б в г. Тамбове		
Изм.	Кол.уч.	Лист	N док.	Подп.	Дата		стадия	лист
Разраб.	Касаткина М. И.						П	3
Проверил	Попов С.А.							
Н. контр.	Матвеева Е.Н.							листов
ГАП	Гаврилов А.Т.					План технического этажа (подвального)		ООО АС НОВА
ГИП	Илясов Ю.А.							


План первого этажа на отм.: +0.000, М 1:150

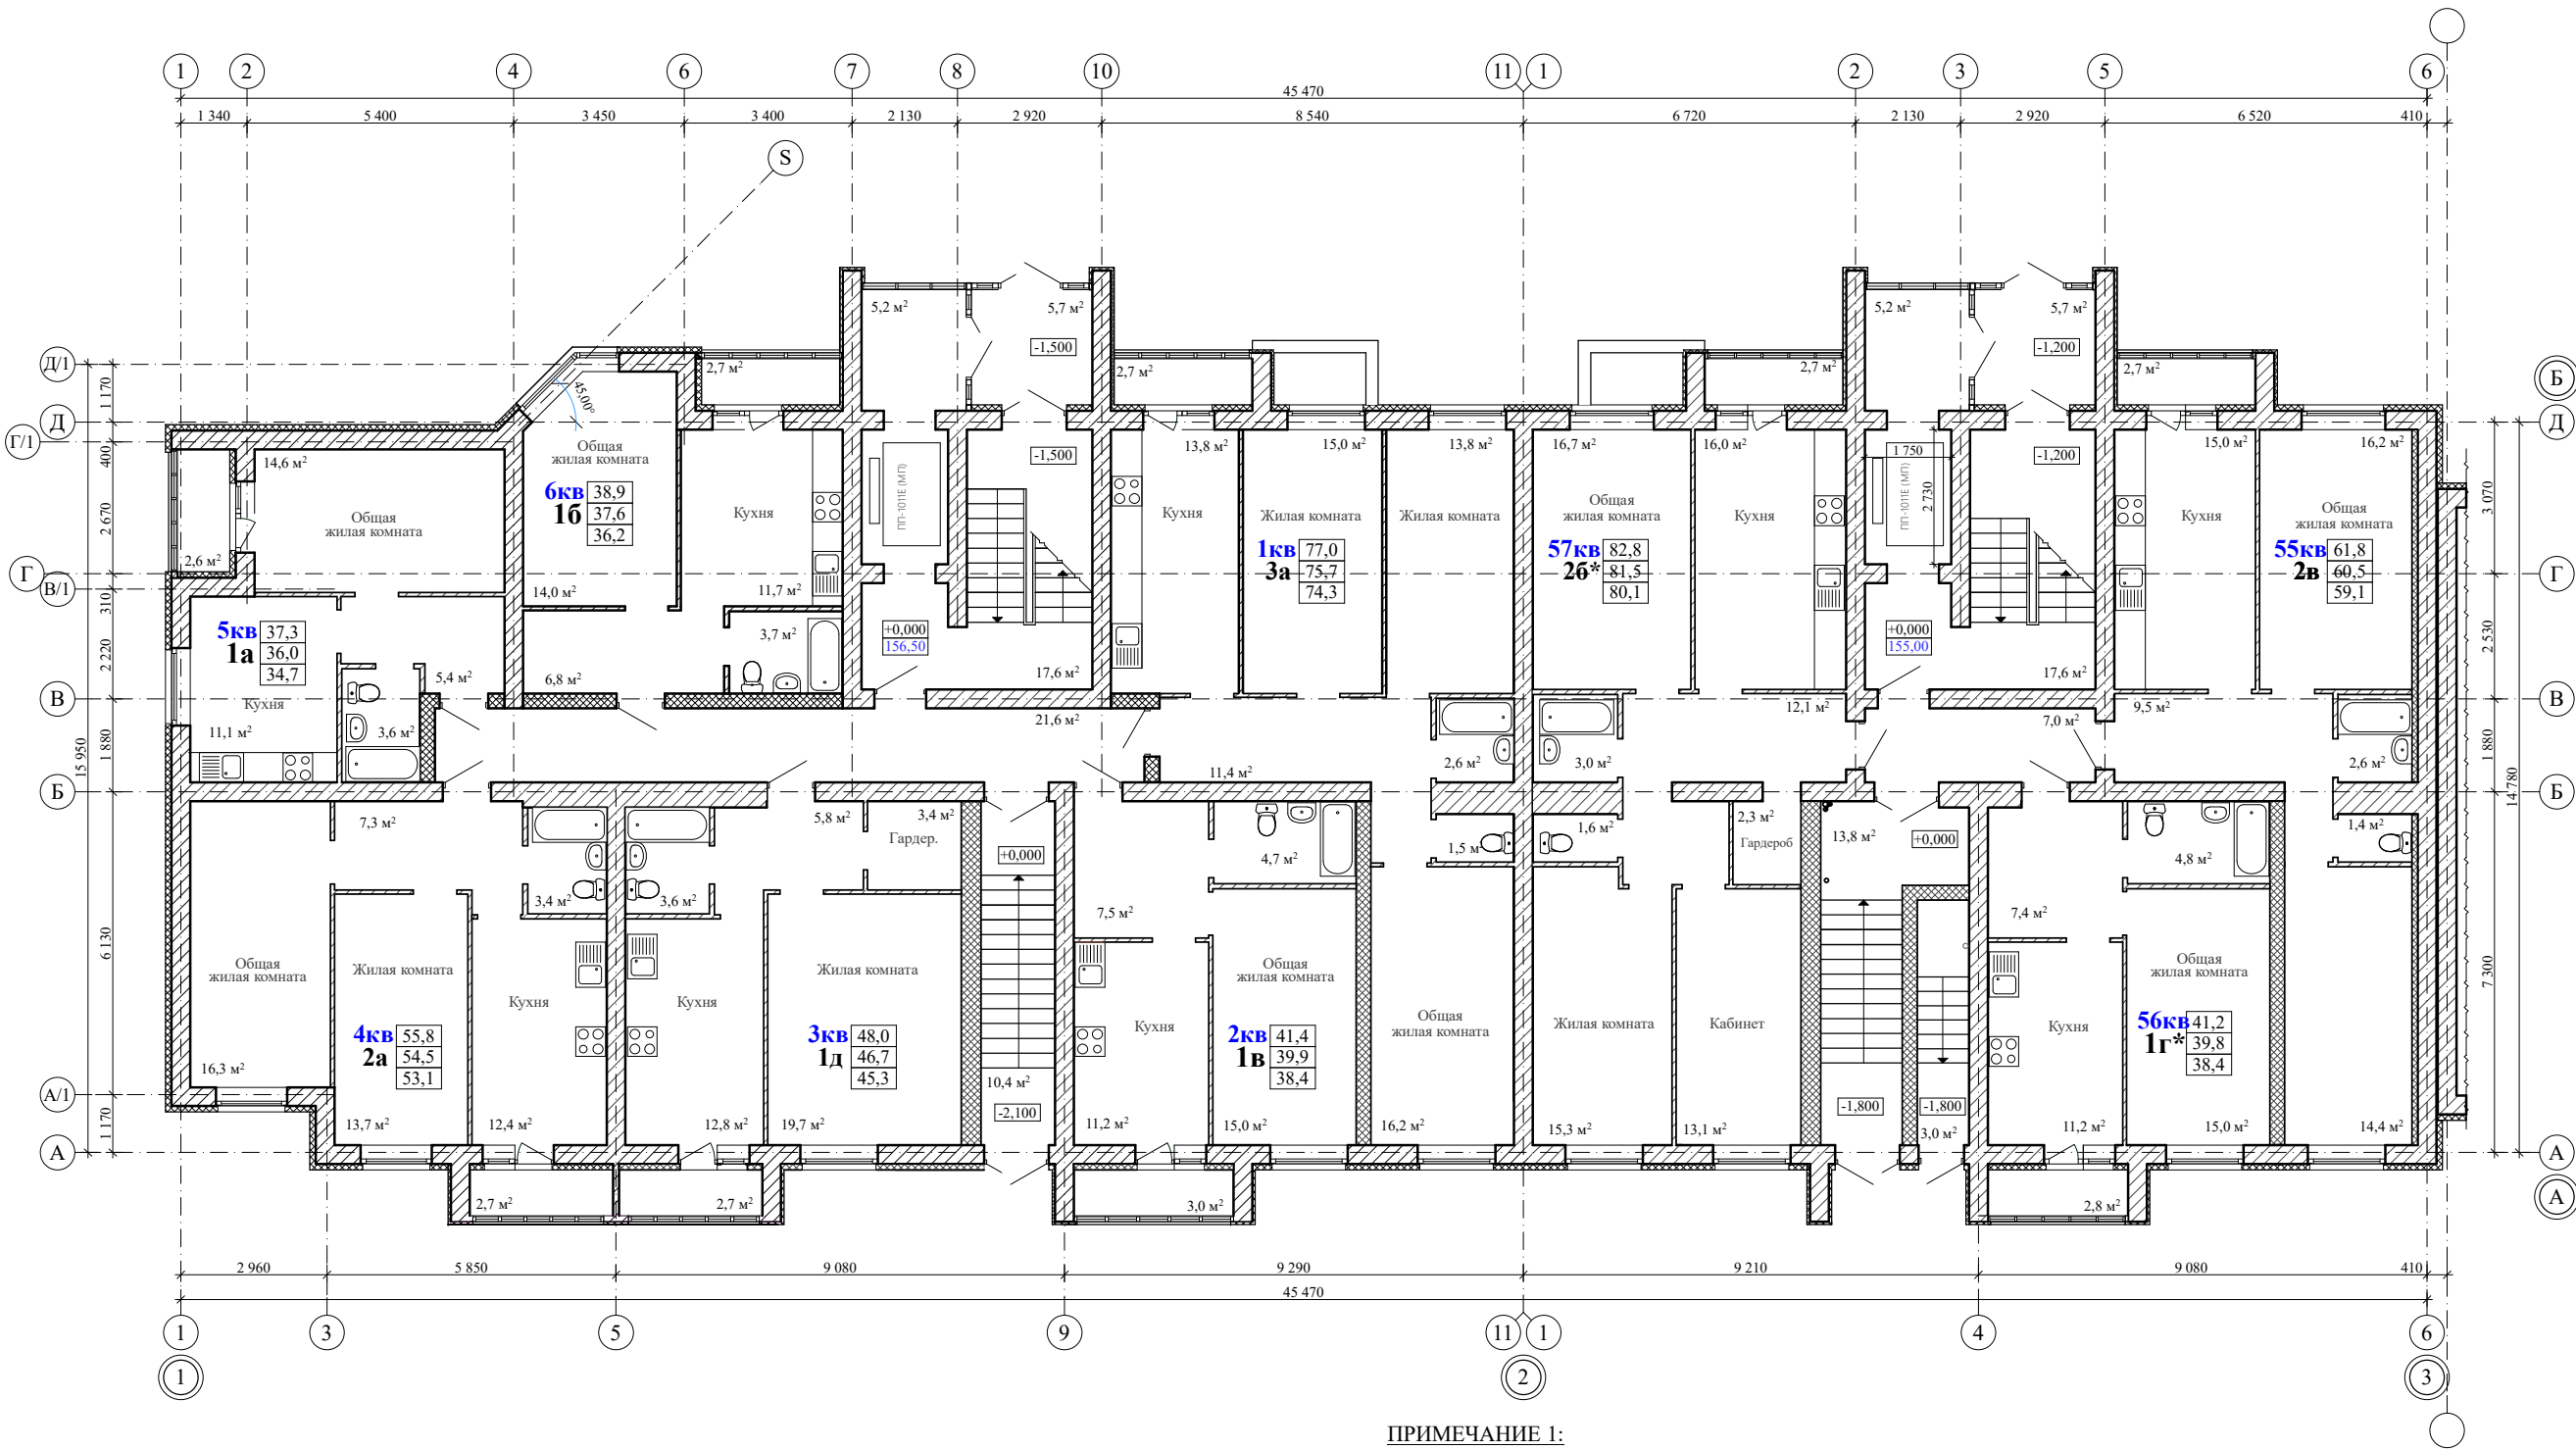

ПРИМЕЧАНИЕ 1:
за отметки **0.000** приняты: в секции 1-2, А-Б отметка **156,50 м.**,
в секции 2-3, А-Б отметка **155,00 м.** (балтийской системы высот).

					2026	5-26-АР			
						Многоквартирный многоэтажный жилой дом по ул. имени Павла Строганова, д. 15 Б в г. Тамбове			
Изм.	Кол.уч.	Лист	N док.	Подп.	Дата		стадия	лист	листов
Разраб.	Касаткина М. И.						П	4	
Проверил	Попов С.А.								
Н. контр.	Матвеева Е.Н.					План первого этажа на отм.: +0.000			
ГАП	Гаврилов А.Т.								
ГИП	Илясов Ю.А.								


План второго этажа, М 1:150

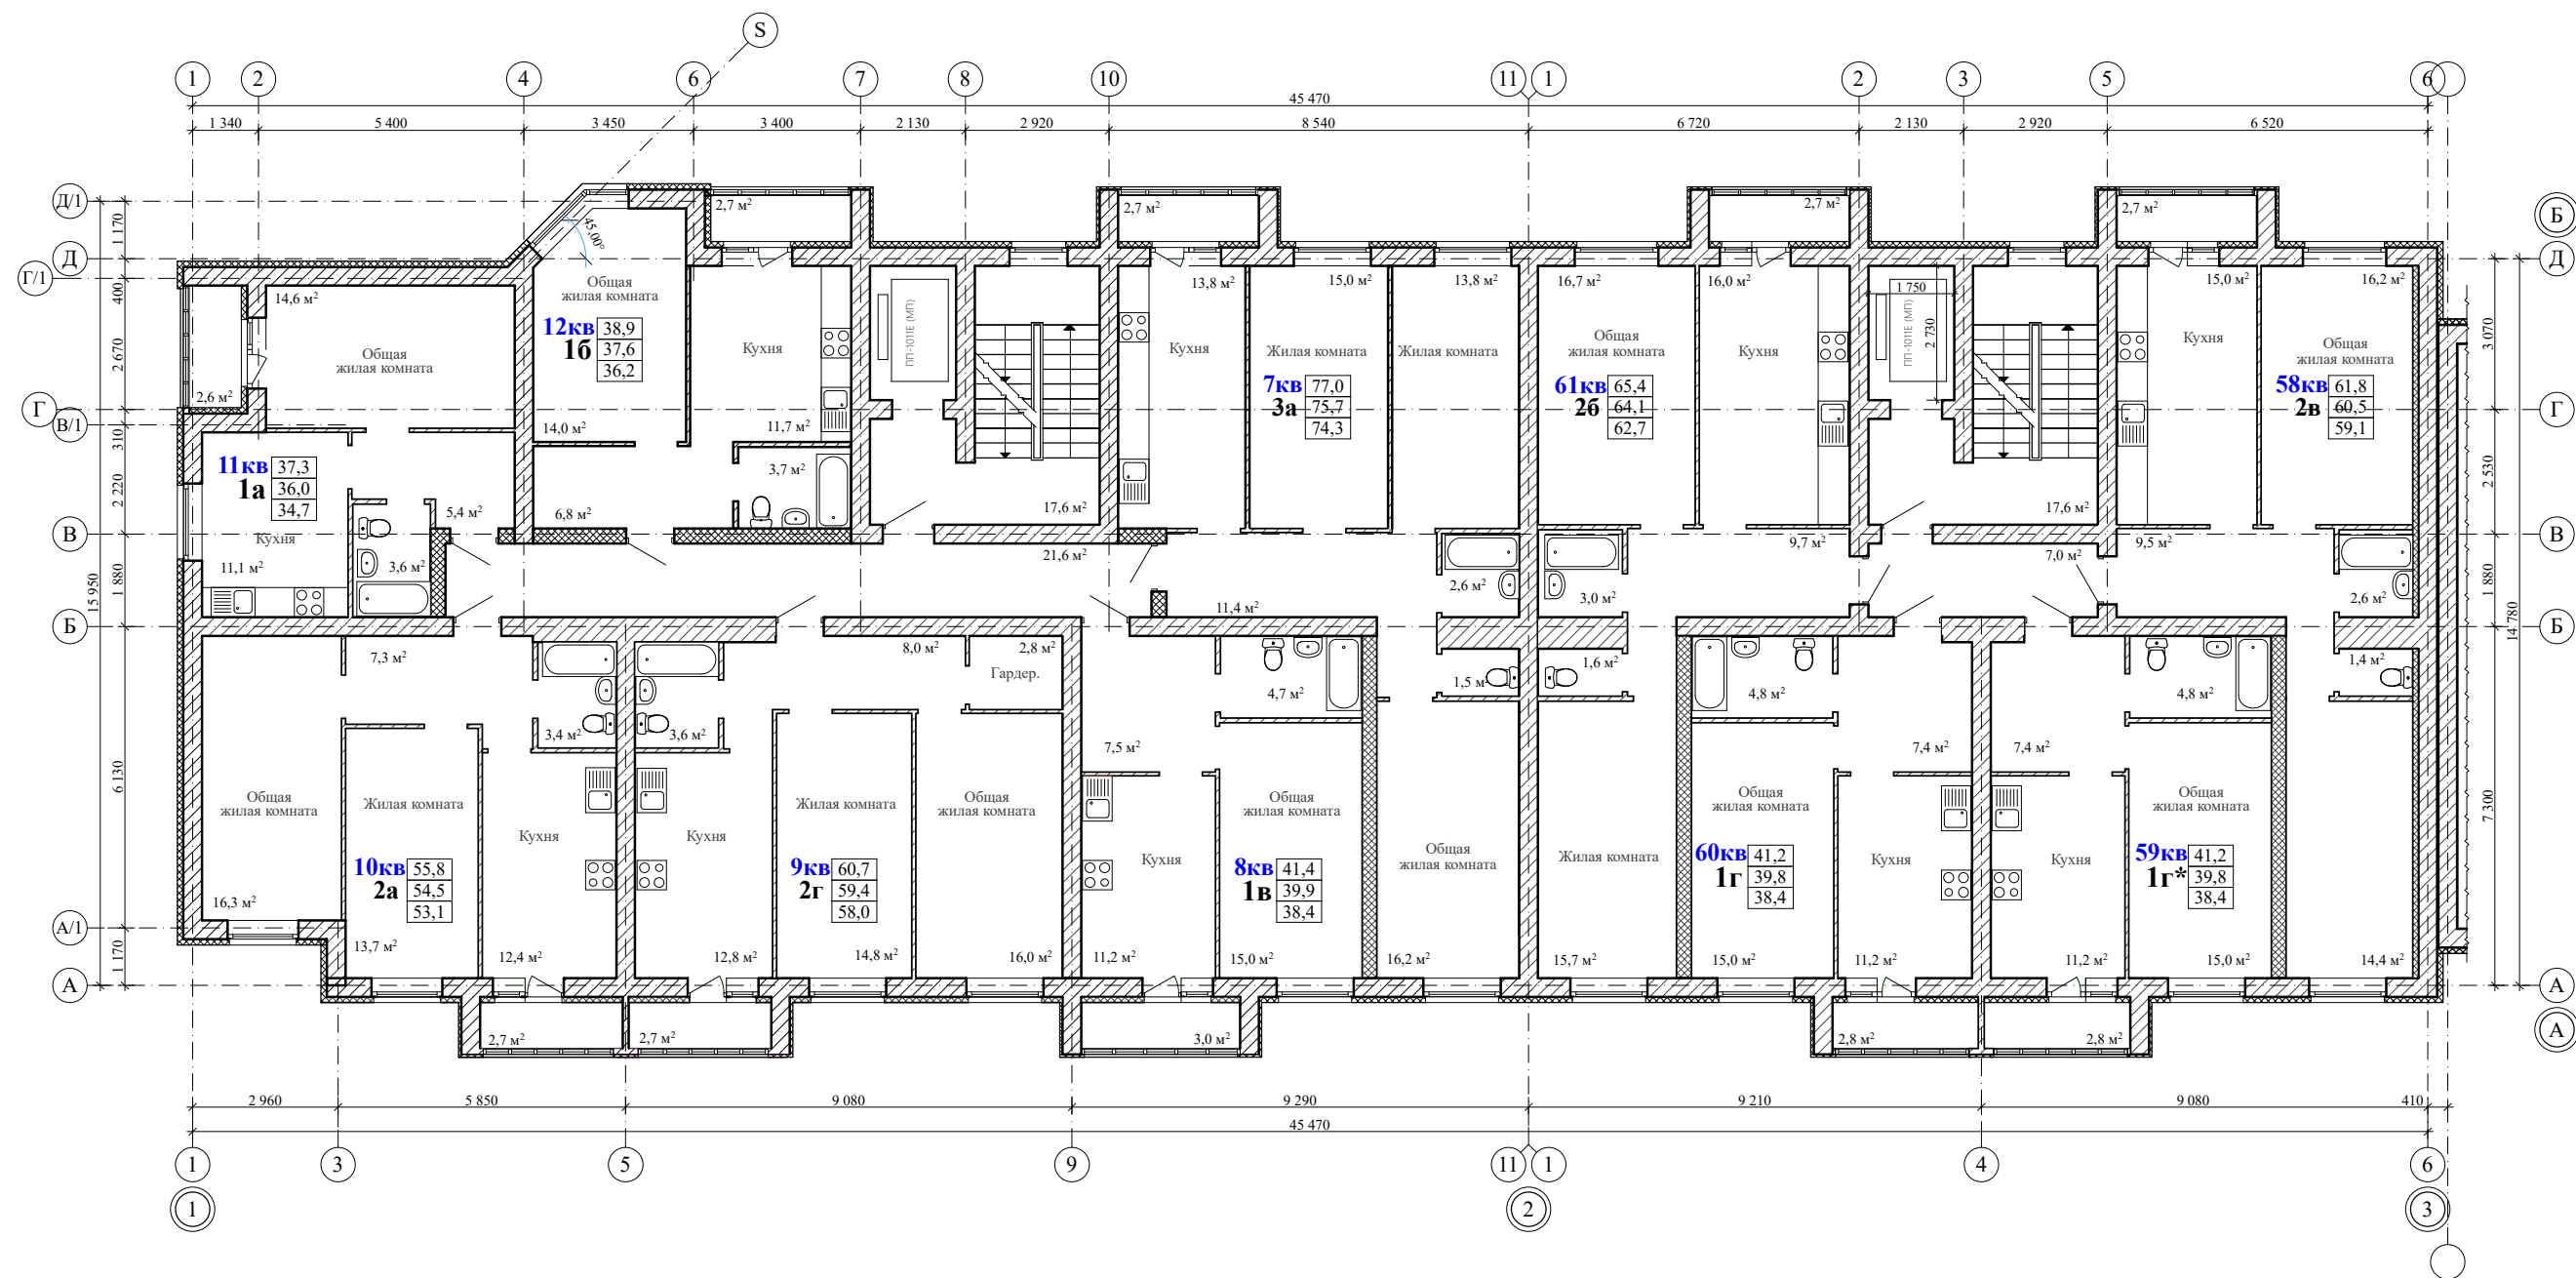

ПРИМЕЧАНИЕ 1:
за отметки 0.000 приняты: в секции 1-2, А-Б отметка 156,50 м.,
в секции 2-3, А-Б отметка 155,00 м. (балтийской системы высот).

					2026	5-26-AP		
						Многоквартирный многоэтажный жилой дом по ул. имени Павла Строганова, д. 15 Б в г. Тамбове		
Изм.	Кол.уч.	Лист	N док.	Подп.	Дата		стадия	лист
Разраб.	Касаткина М. И.						П	5
Проверил	Попов С.А.							
Н. контр.	Матвеева Е.Н.							
ГАП	Гаврилов А.Т.					План второго этажа		
ГИП	Илясов Ю.А.							


План третьего этажа, М 1:150

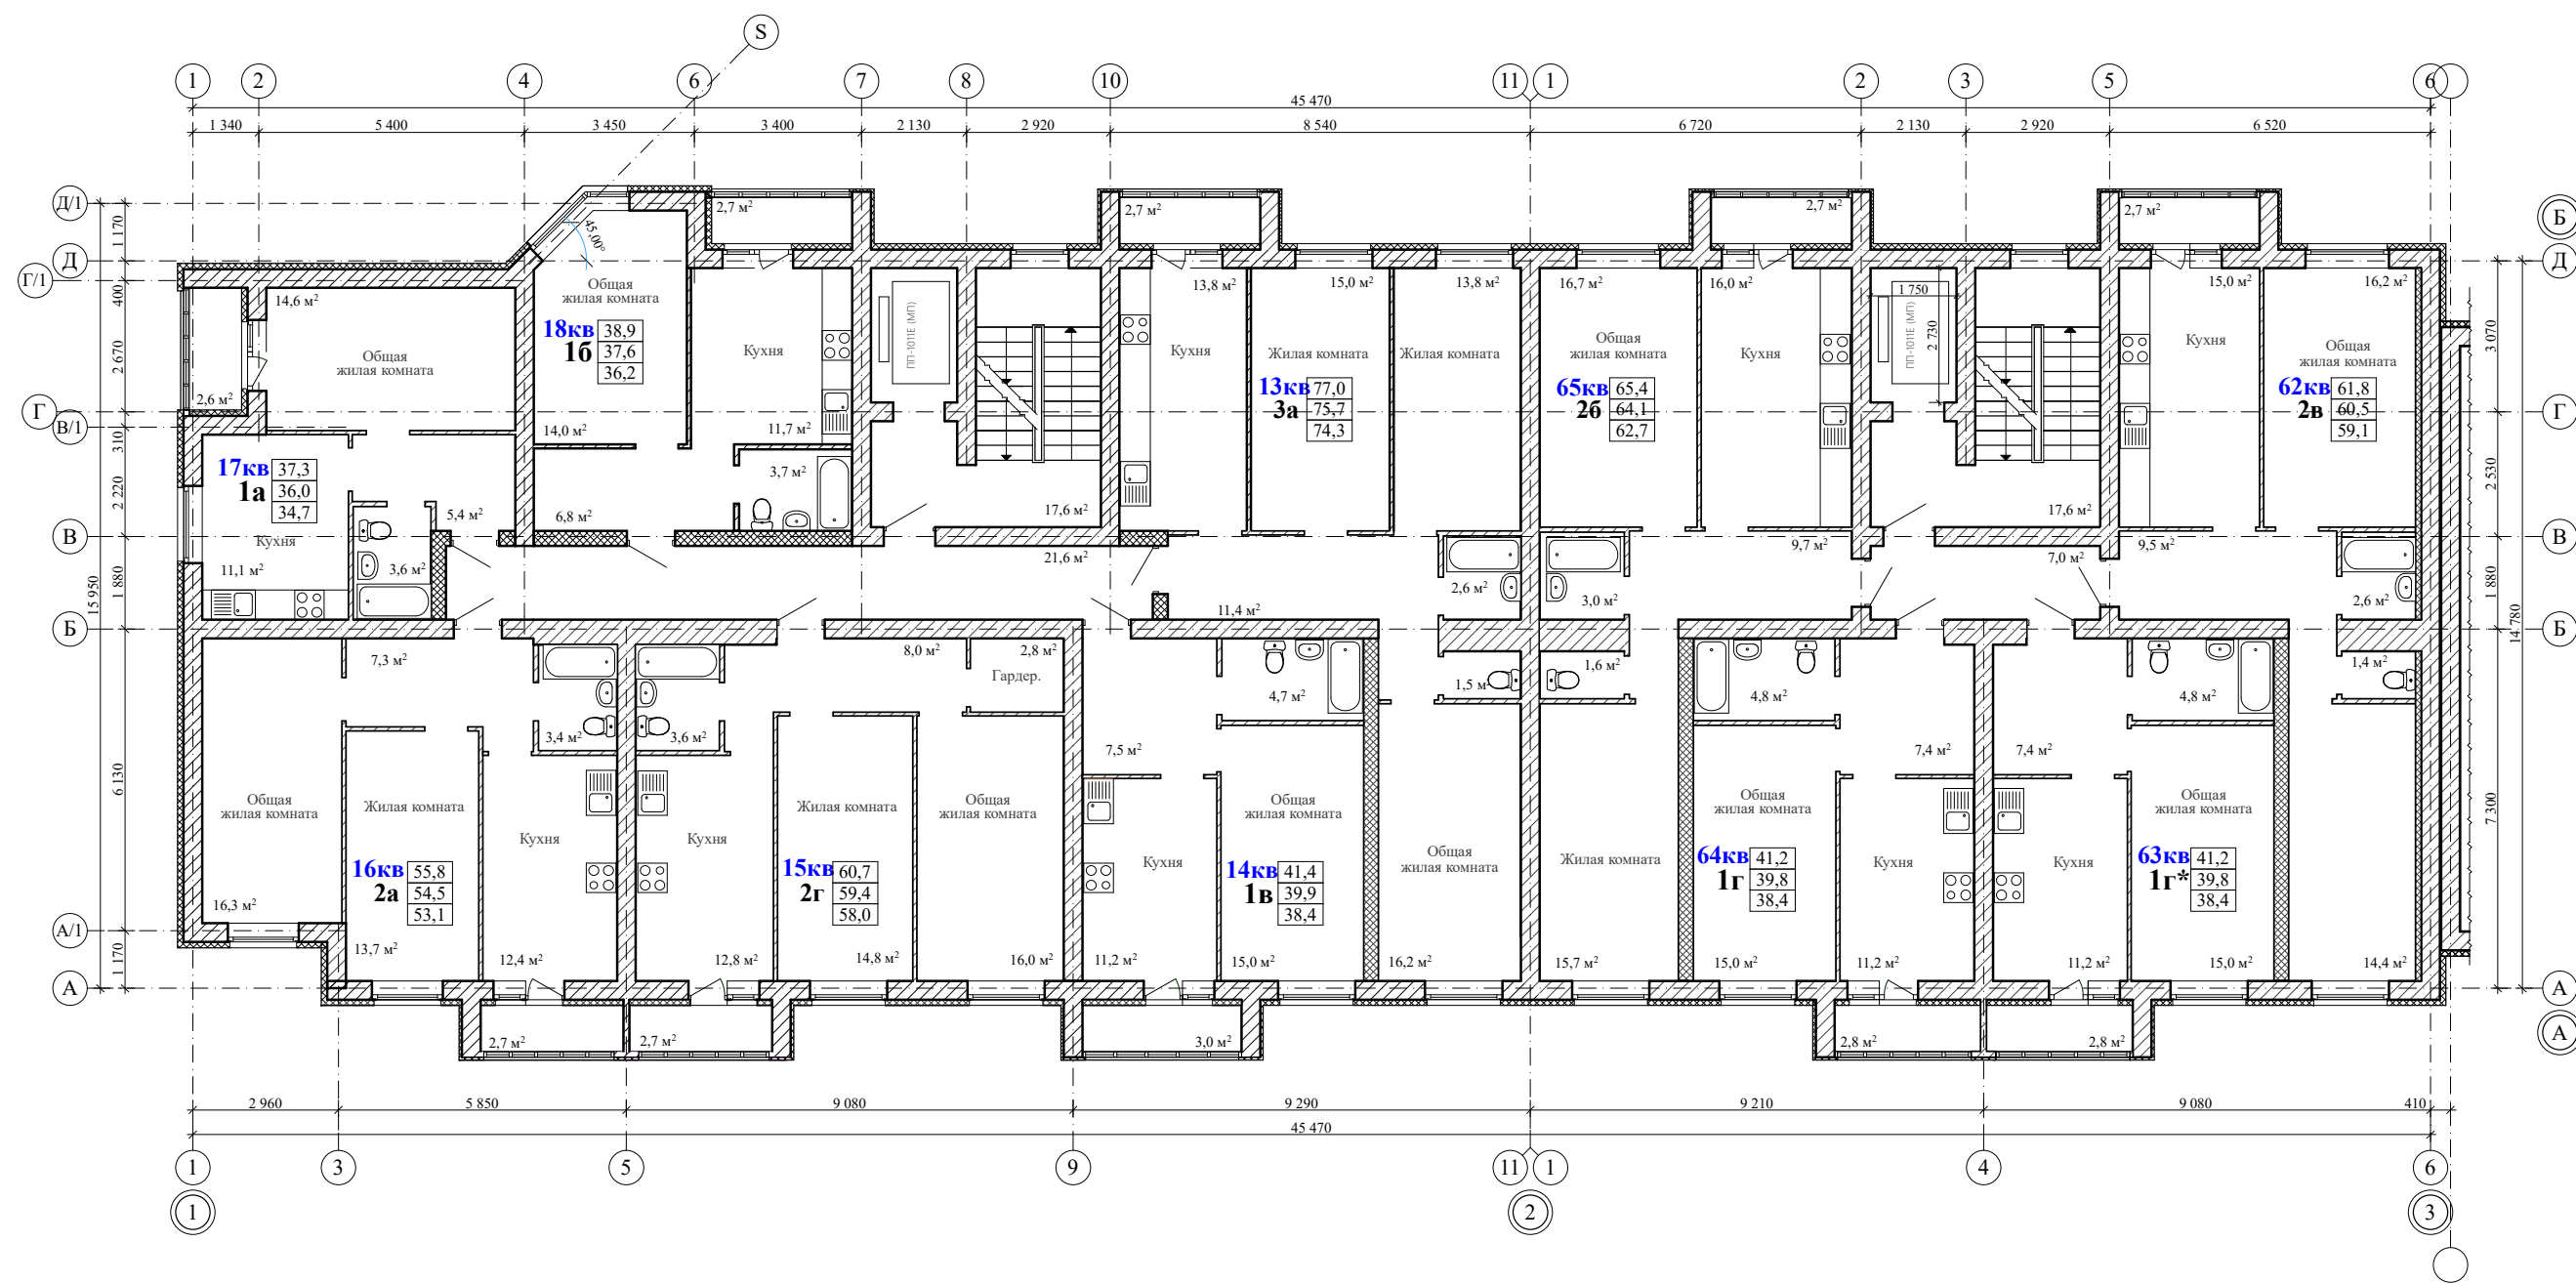



ПРИМЕЧАНИЕ 1:
за отметки 0.000 приняты: в секции 1-2, А-Б отметка 156,50 м.,
в секции 2-3, А-Б отметка 155,00 м. (балтийской системы высот).

					2026	5-26-АР			
						Многоквартирный многоэтажный жилой дом по ул. имени Павла Строганова, д. 15 Б в г. Тамбове			
Изм.	Кол.уч.	Лист	N док.	Подп.	Дата		стадия	лист	листов
Разраб.	Касаткина М. И.						П	6	
Проверил	Попов С.А.								
Н. контр.	Матвеева Е.Н.								
						План третьего этажа			
ГАП	Гаврилов А.Т.								
ГИП	Илясов Ю.А.								


План четвертого этажа, М 1:150

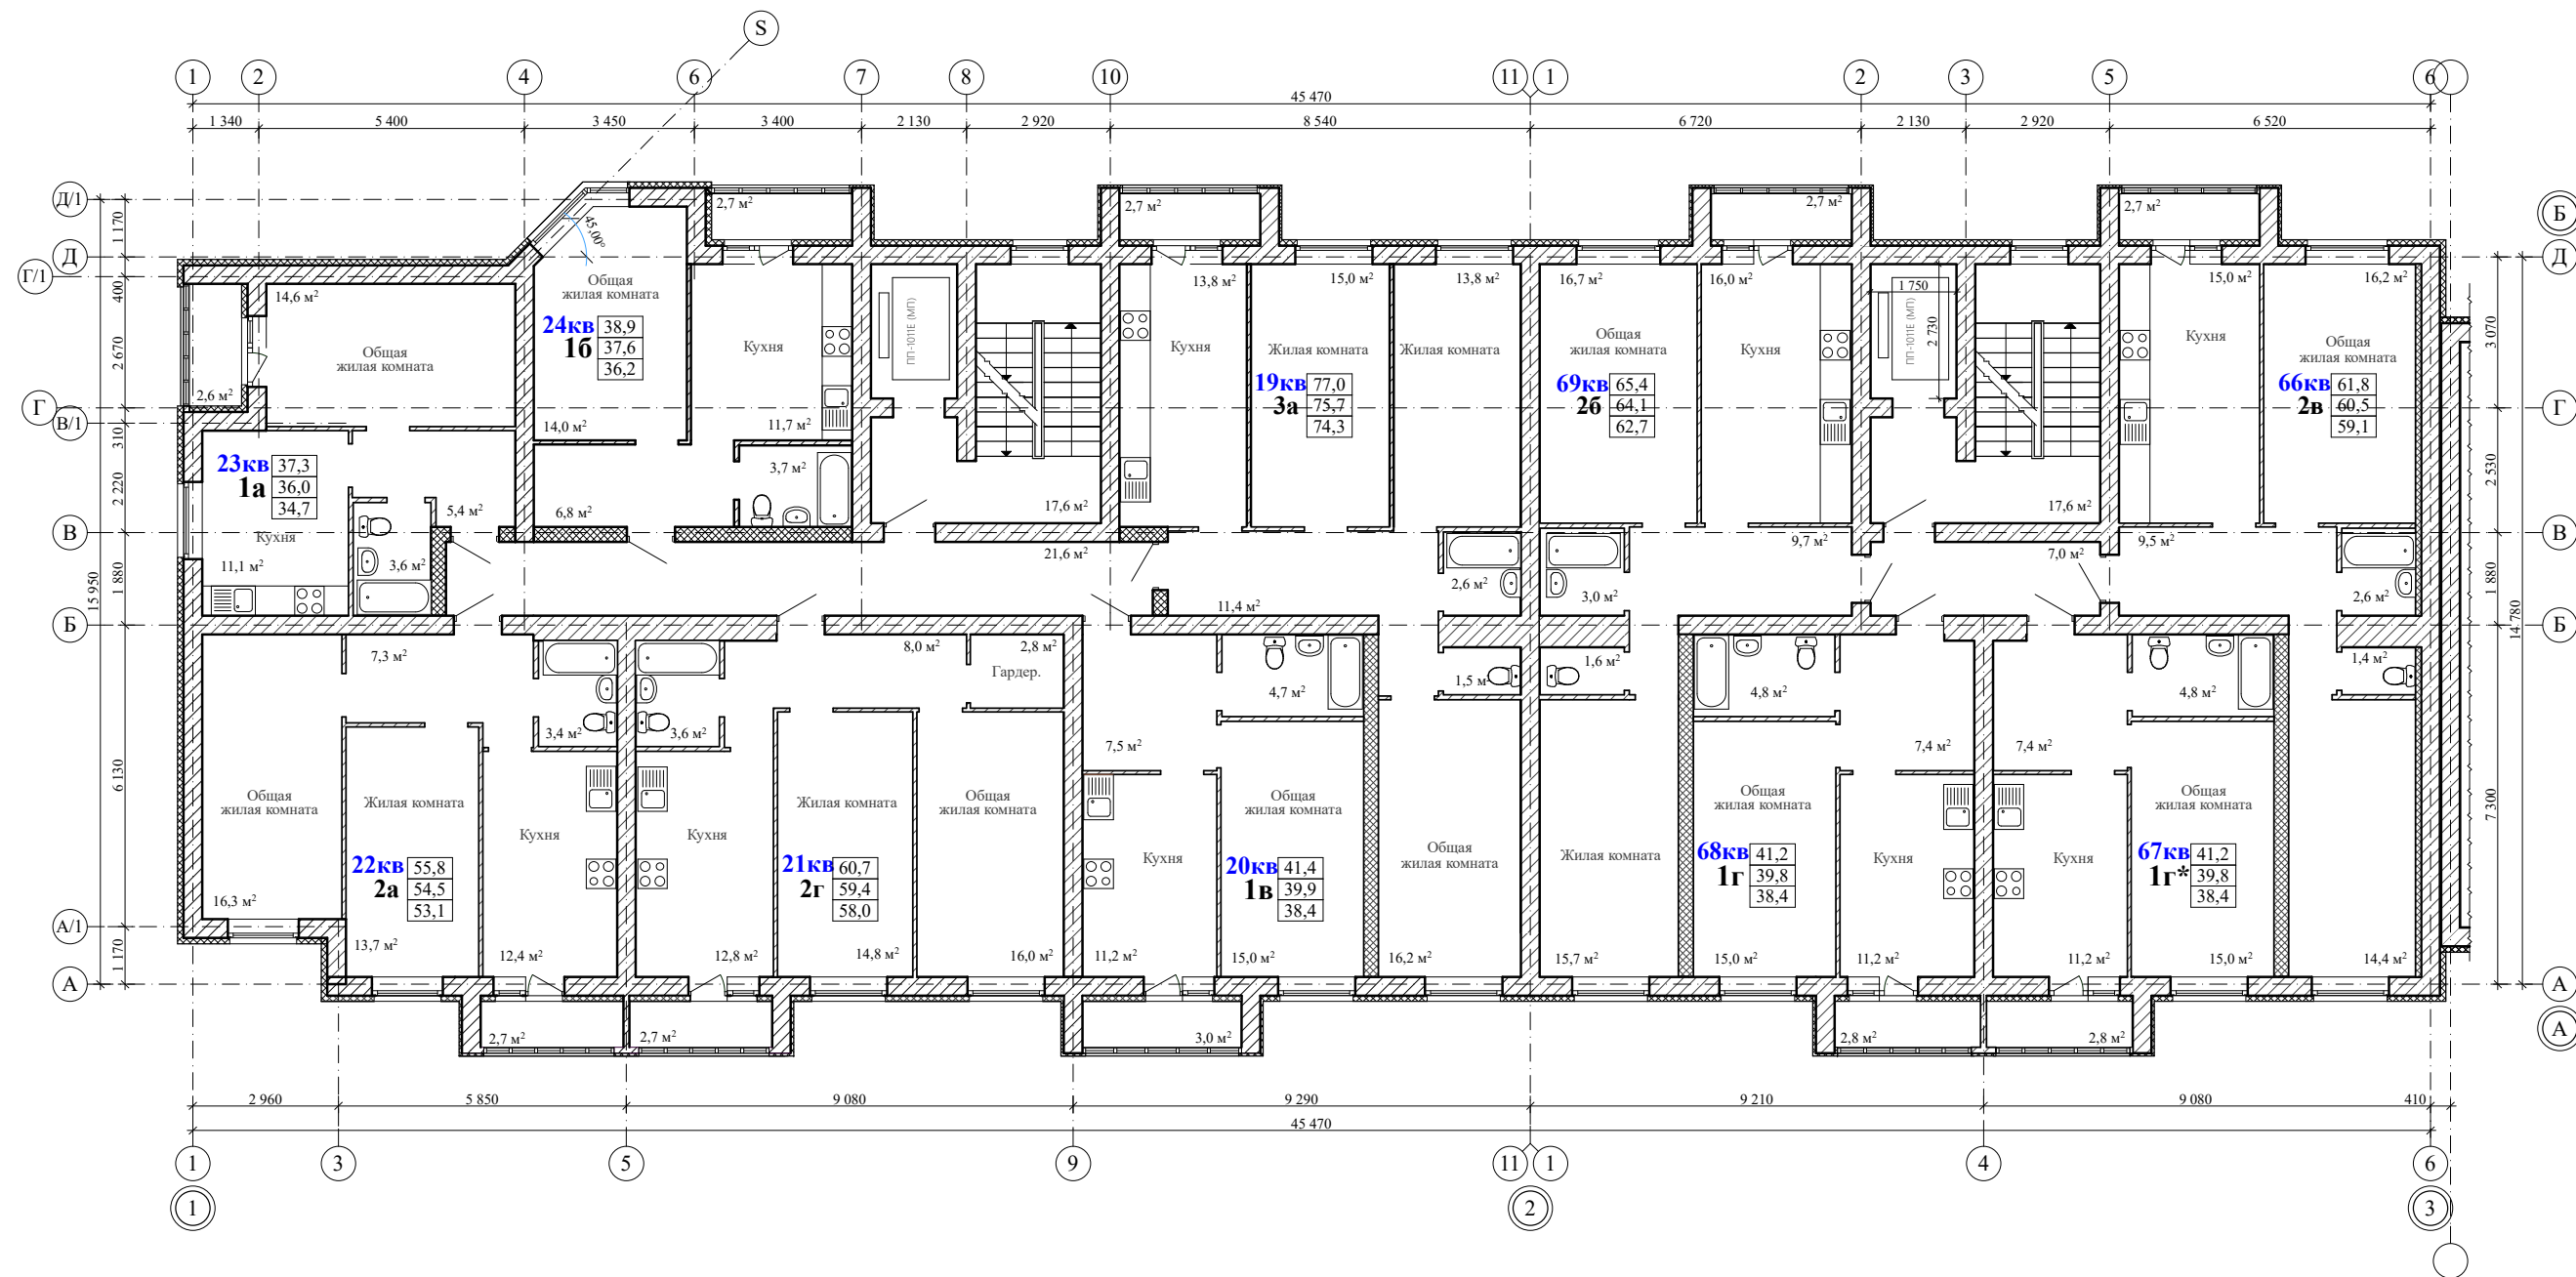

ПРИМЕЧАНИЕ 1:
за отметки 0.000 приняты: в секции 1-2, А-Б отметка 156,50 м.,
в секции 2-3, А-Б отметка 155,00 м. (балтийской системы высот).

  					2026	5-26-АР			
						Многоквартирный многоэтажный жилой дом по ул. имени Павла Строганова, д. 15 Б в г. Тамбове			
Изм.	Кол.уч.	Лист	N док.	Подп.	Дата		стадия	лист	листов
Разраб.	Касаткина М. И.						П	7	
Проверил	Попов С.А.								
Н. контр.	Матвеева Е.Н.								
						План четвертого этажа			
ГАП	Гаврилов А.Т.								
ГИП	Илясов Ю.А.								

План пятого этажа, М 1:150

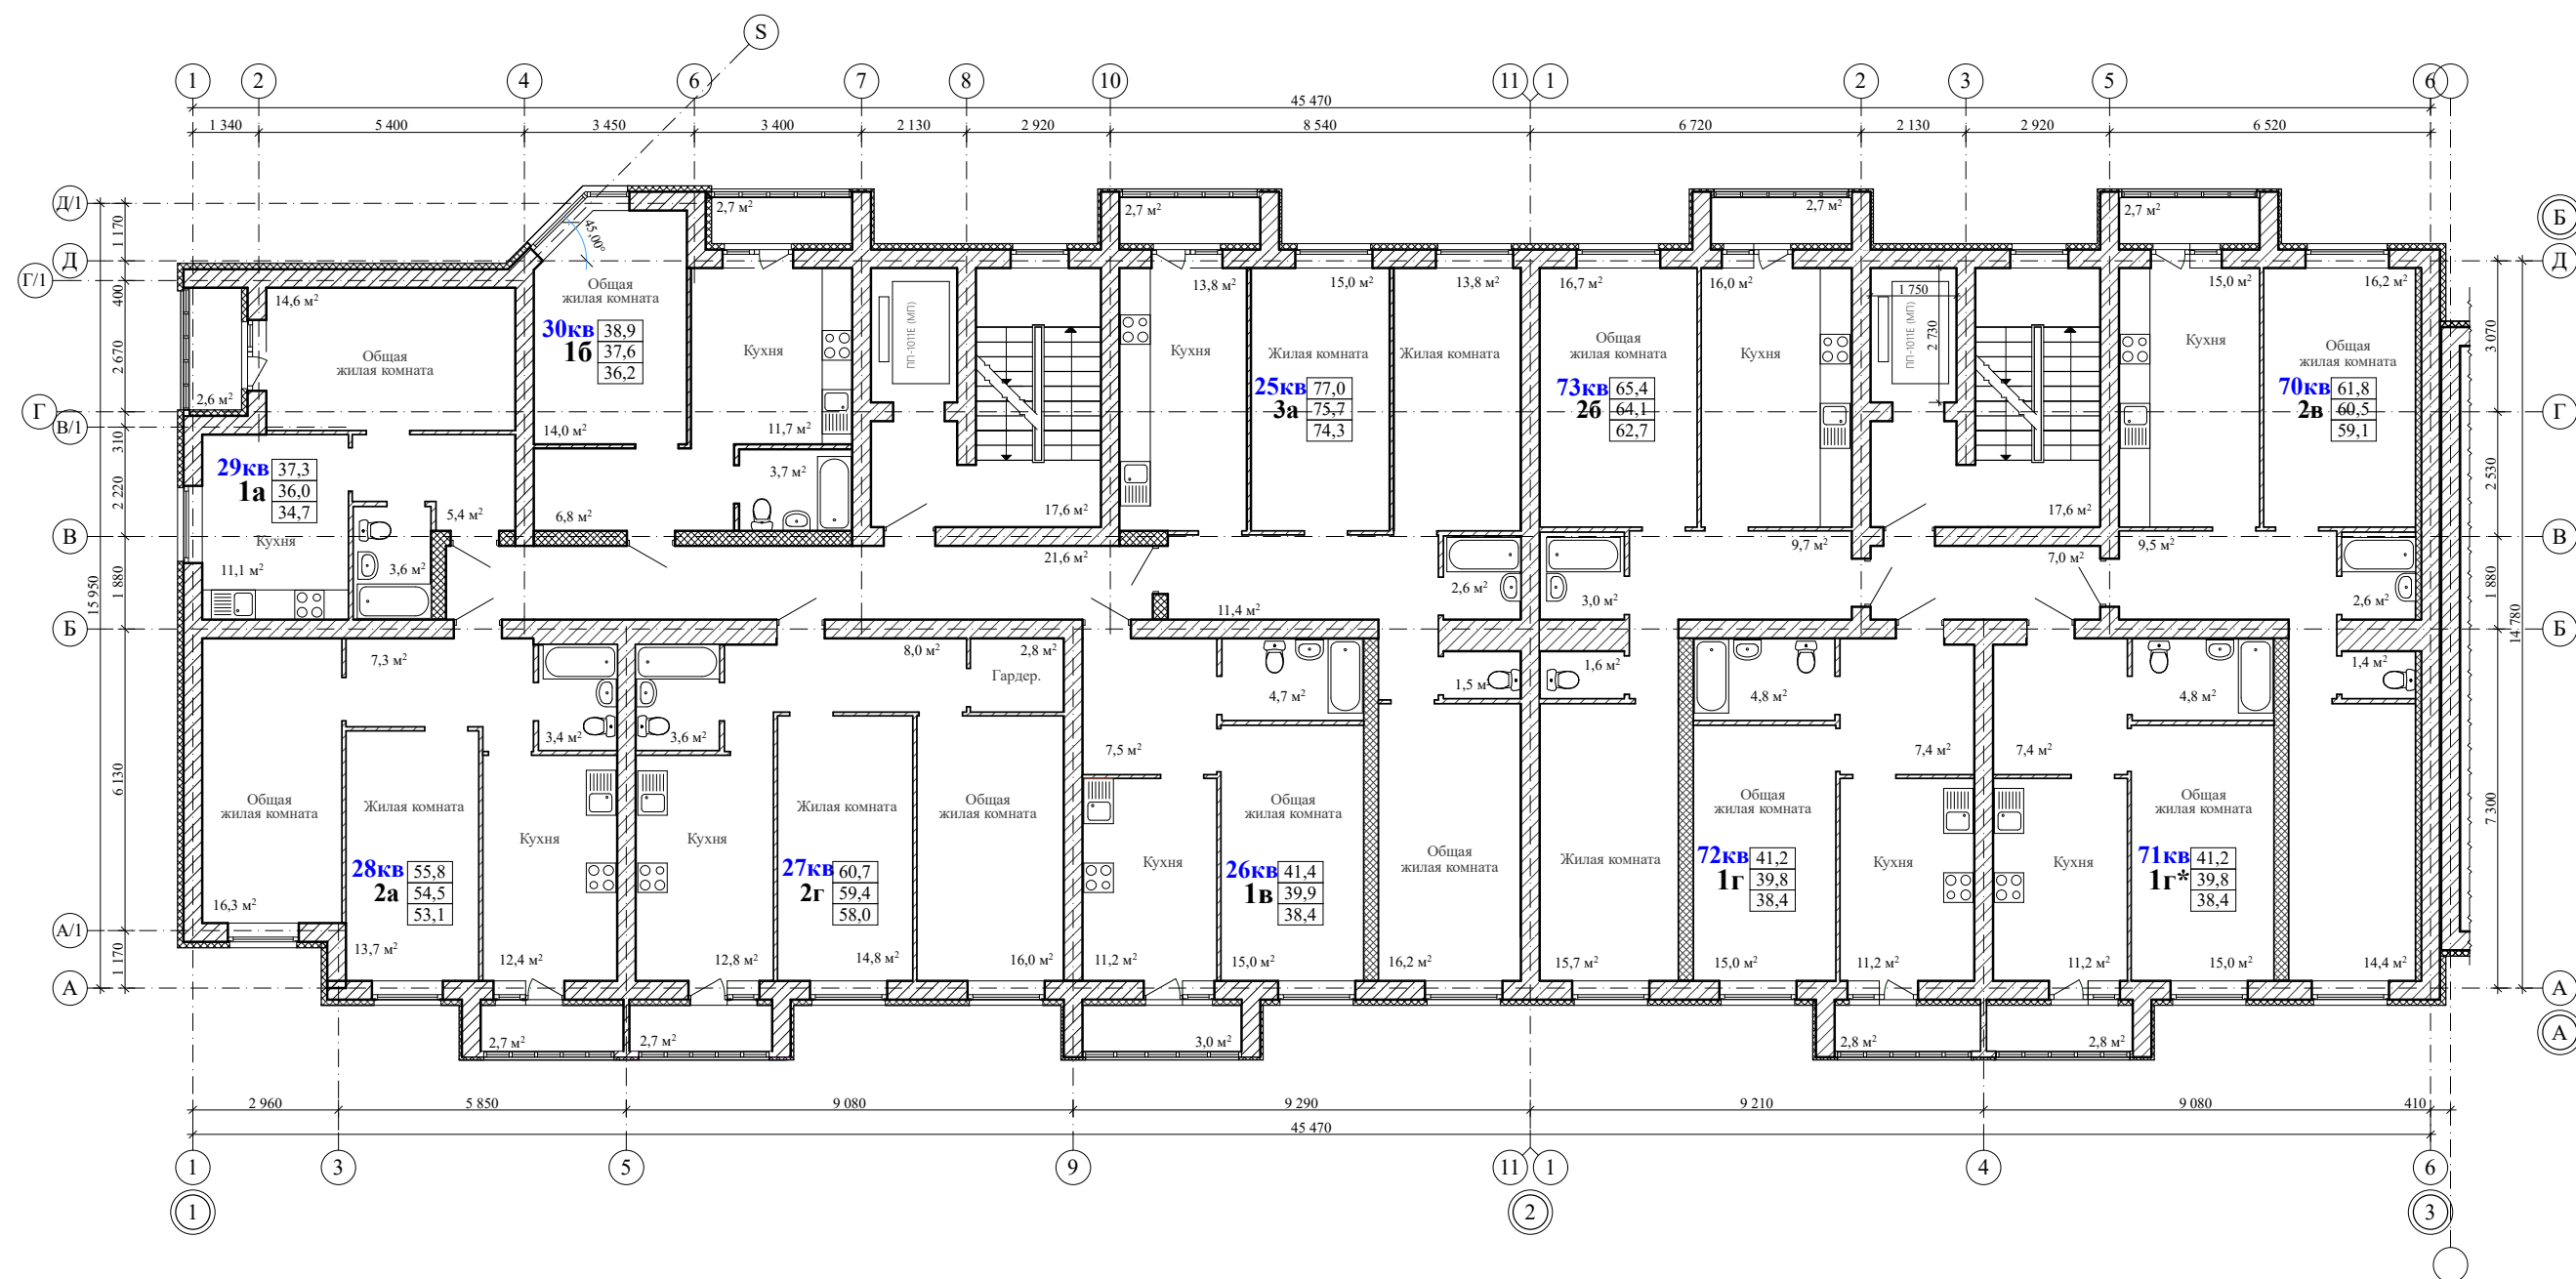


ПРИМЕЧАНИЕ 1:
за отметки 0.000 приняты: в секции 1-2, А-Б отметка 156,50 м.,
в секции 2-3, А-Б отметка 155,00 м. (балтийской системы высот).

					2026	5-26-АР			
						Многоквартирный многоэтажный жилой дом по ул. имени Павла Строганова, д. 15 Б в г. Тамбове			
Изм.	Кол.уч.	Лист	N док.	Подп.	Дата		стадия	лист	листов
Разраб.	Касаткина М. И.						П	8	
Проверил	Попов С.А.								
Н. контр.	Матвеева Е.Н.								
						План пятого этажа			
ГАП	Гаврилов А.Т.								
ГИП	Илясов Ю.А.								




План шестого этажа, М 1:150

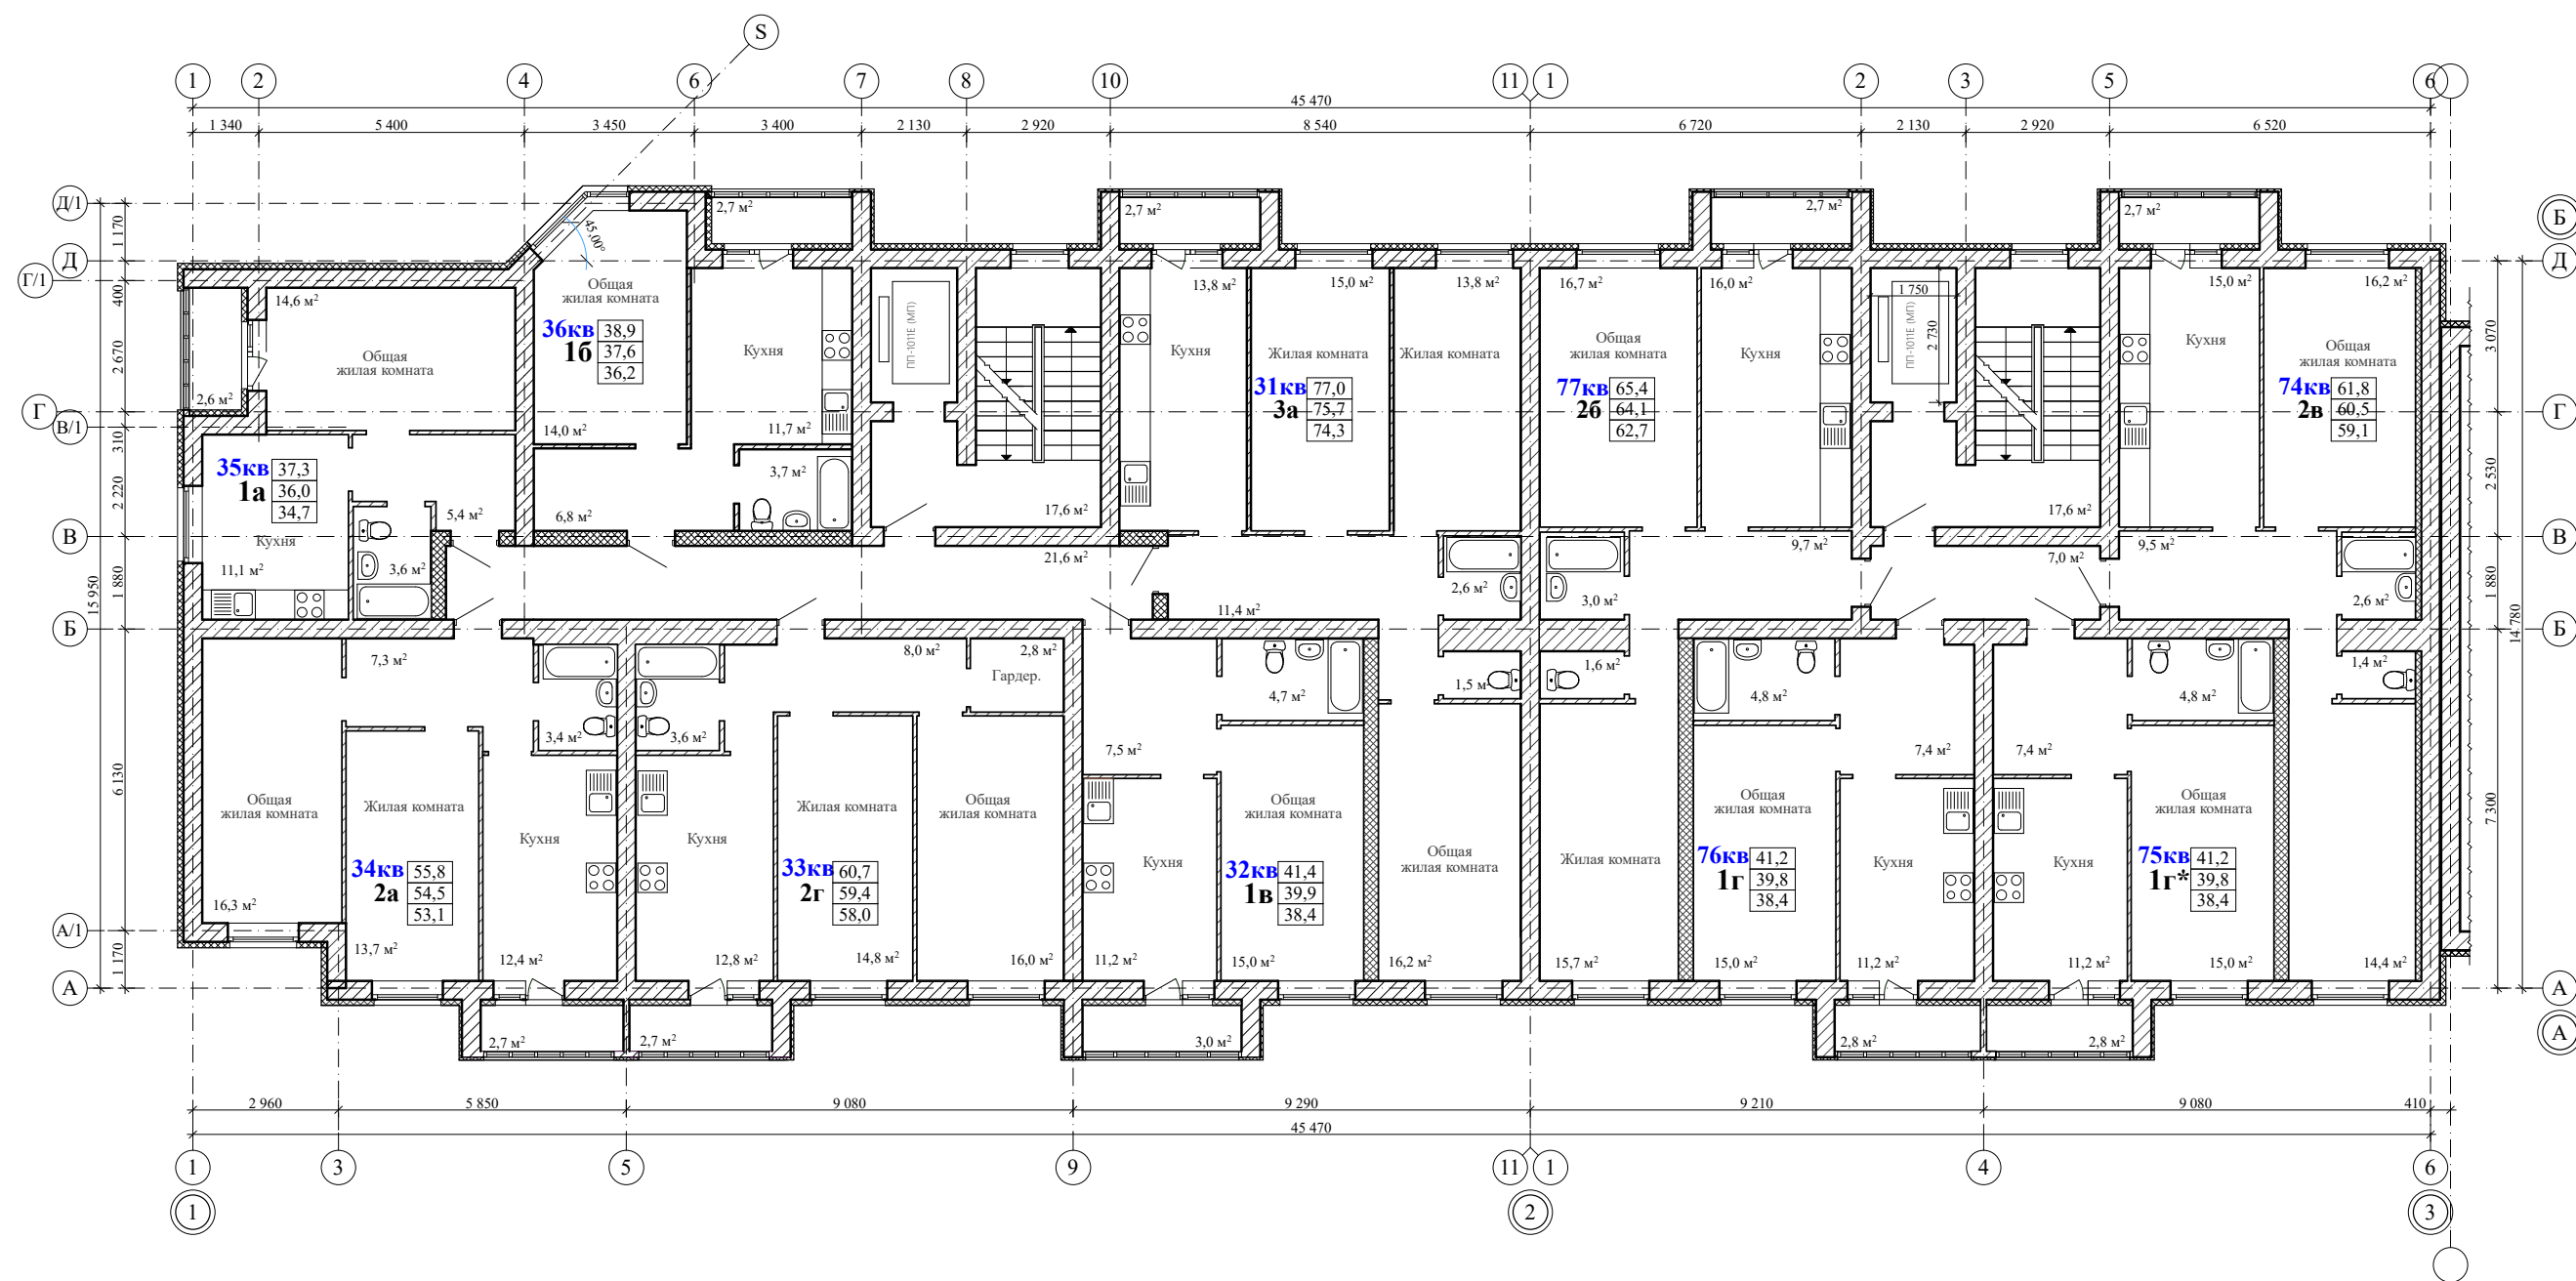

ПРИМЕЧАНИЕ 1:
за отметки 0.000 приняты: в секции 1-2, А-Б отметка 156,50 м.,
в секции 2-3, А-Б отметка 155,00 м. (балтийской системы высот).

					2026	5-26-AP			
						Многоквартирный многоэтажный жилой дом по ул. имени Павла Строганова, д. 15 Б в г. Тамбове			
Изм.	Кол.уч.	Лист	N док.	Подп.	Дата		стадия	лист	листов
Разраб.		Касаткина М. И.					П	9	
Проверил		Попов С.А.							
Н. контр.		Матвеева Е.Н.							
						План шестого этажа			
ГАП		Гаврилов А.Т.							
ГИП		Илясов Ю.А.							


План седьмого этажа, М 1:150

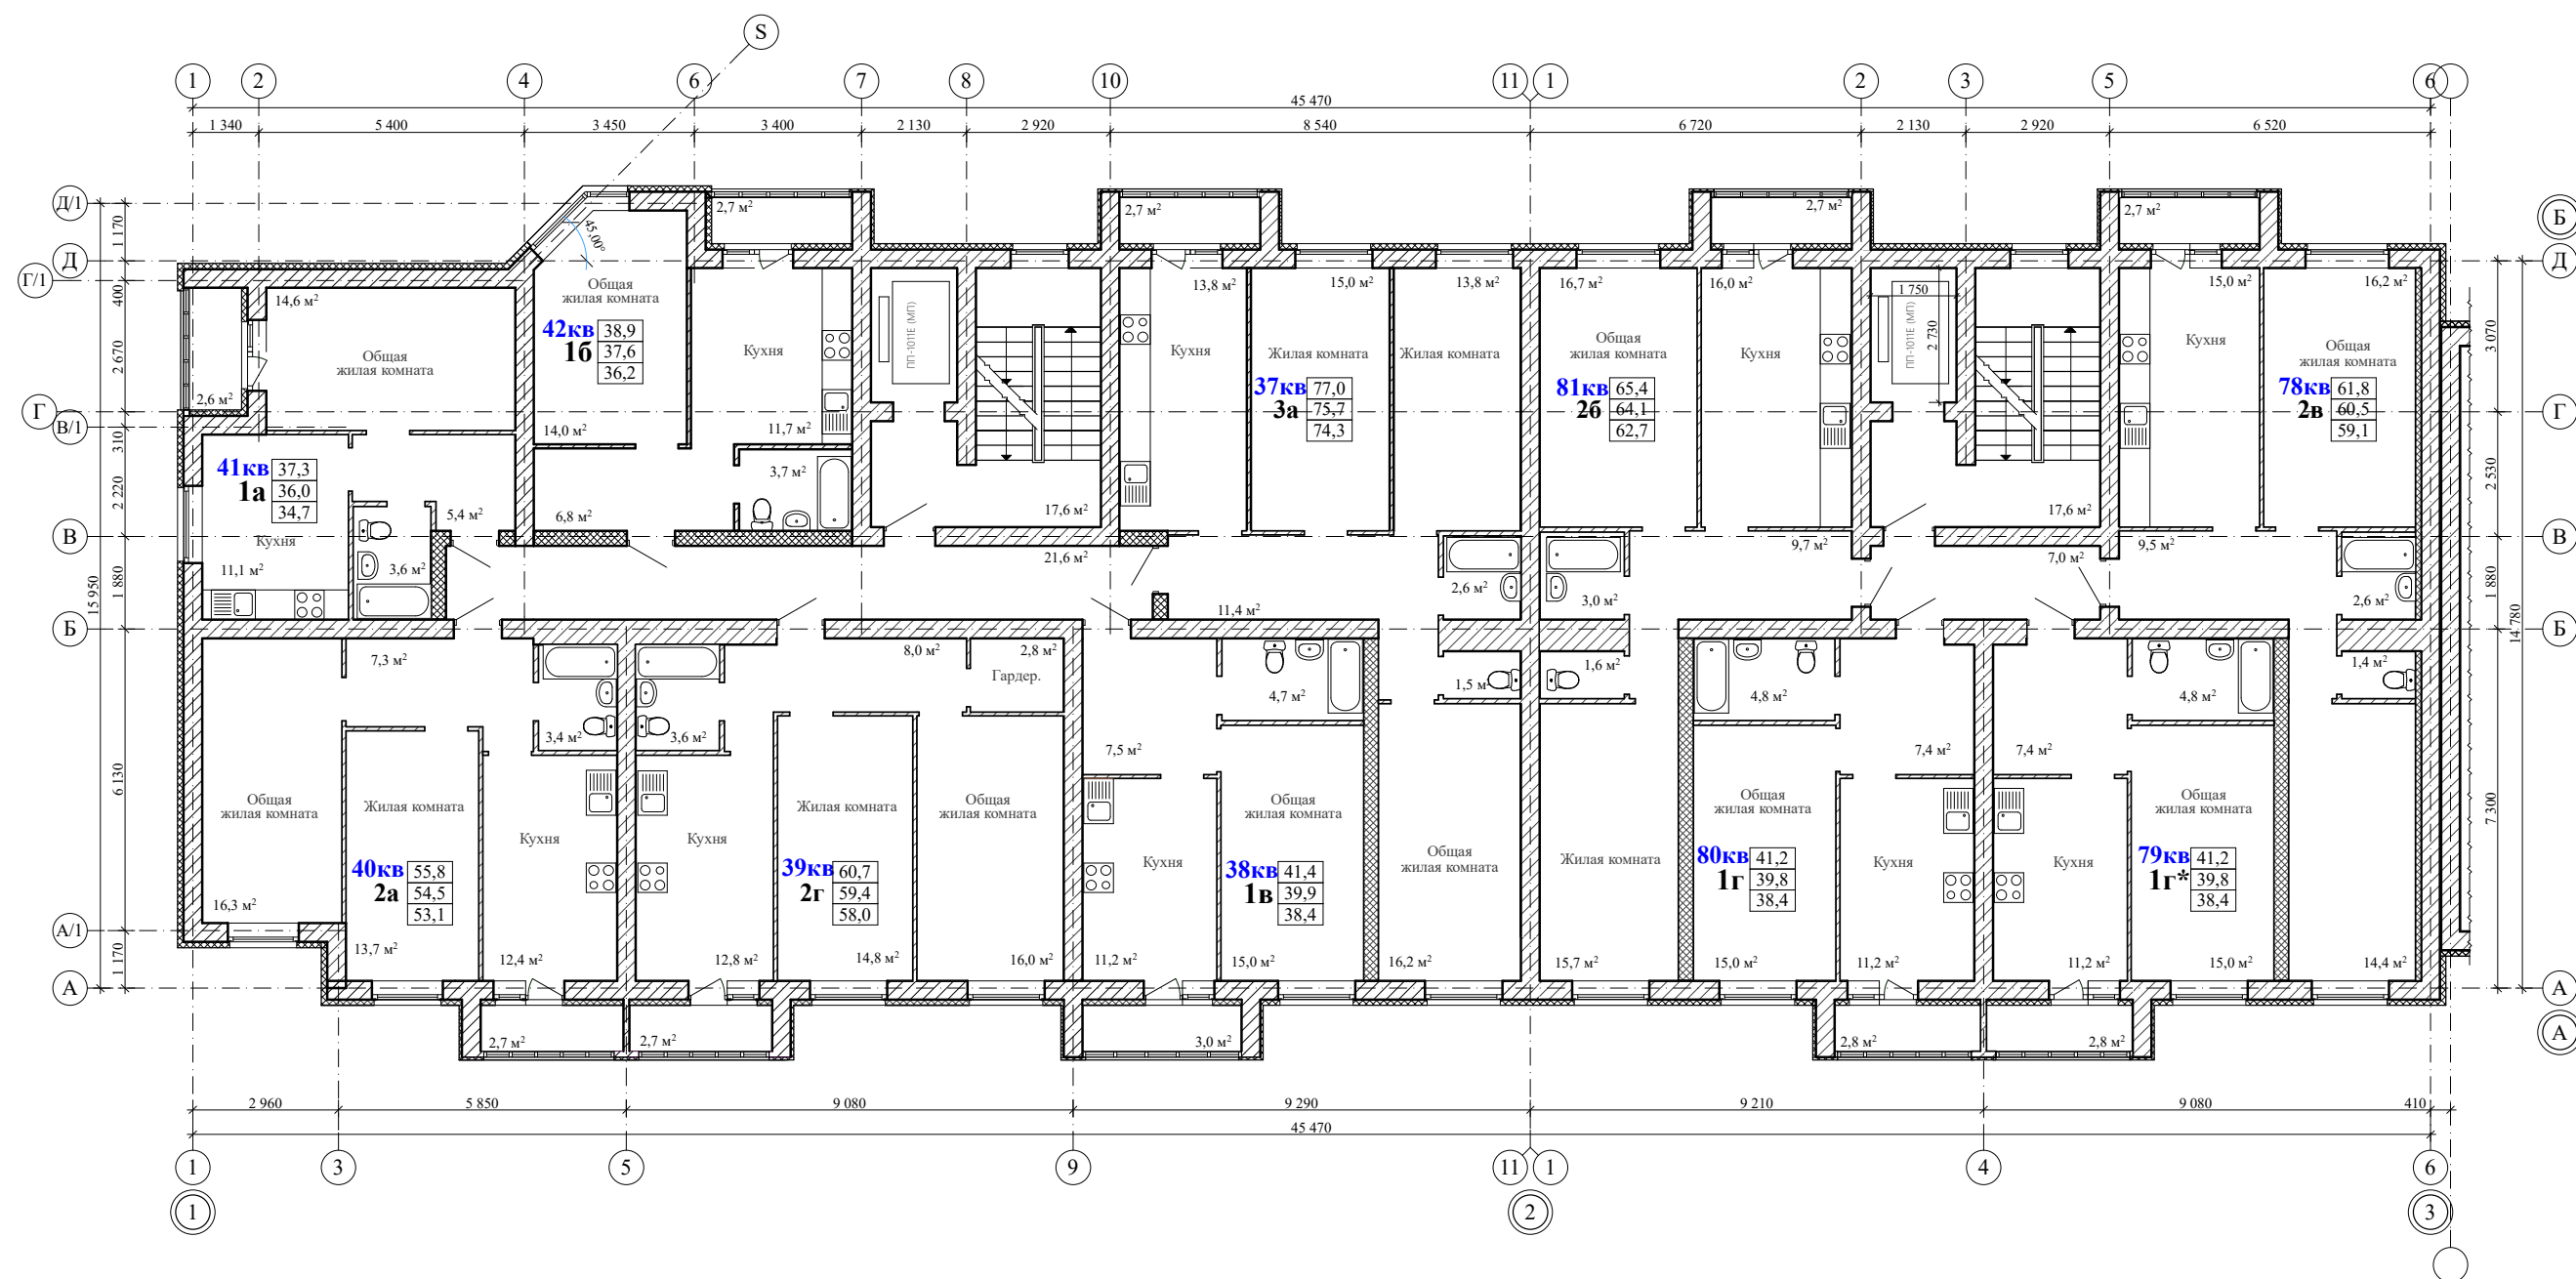

ПРИМЕЧАНИЕ 1:
за отметки 0.000 приняты: в секции 1-2, А-Б отметка 156,50 м.,
в секции 2-3, А-Б отметка 155,00 м. (балтийской системы высот).

					2026	5-26-AP		
						Многоквартирный многоэтажный жилой дом по ул. имени Павла Строганова, д. 15 Б в г. Тамбове		
Изм.	Кол.уч.	Лист	N док.	Подп.	Дата		стадия	лист
Разраб.	Касаткина М. И.						П	10
Проверил	Попов С.А.							
Н. контр.	Матвеева Е.Н.							листов
ГАП	Гаврилов А.Т.					План седьмого этажа		
ГИП	Илясов Ю.А.							


План восьмого этажа, М 1:150

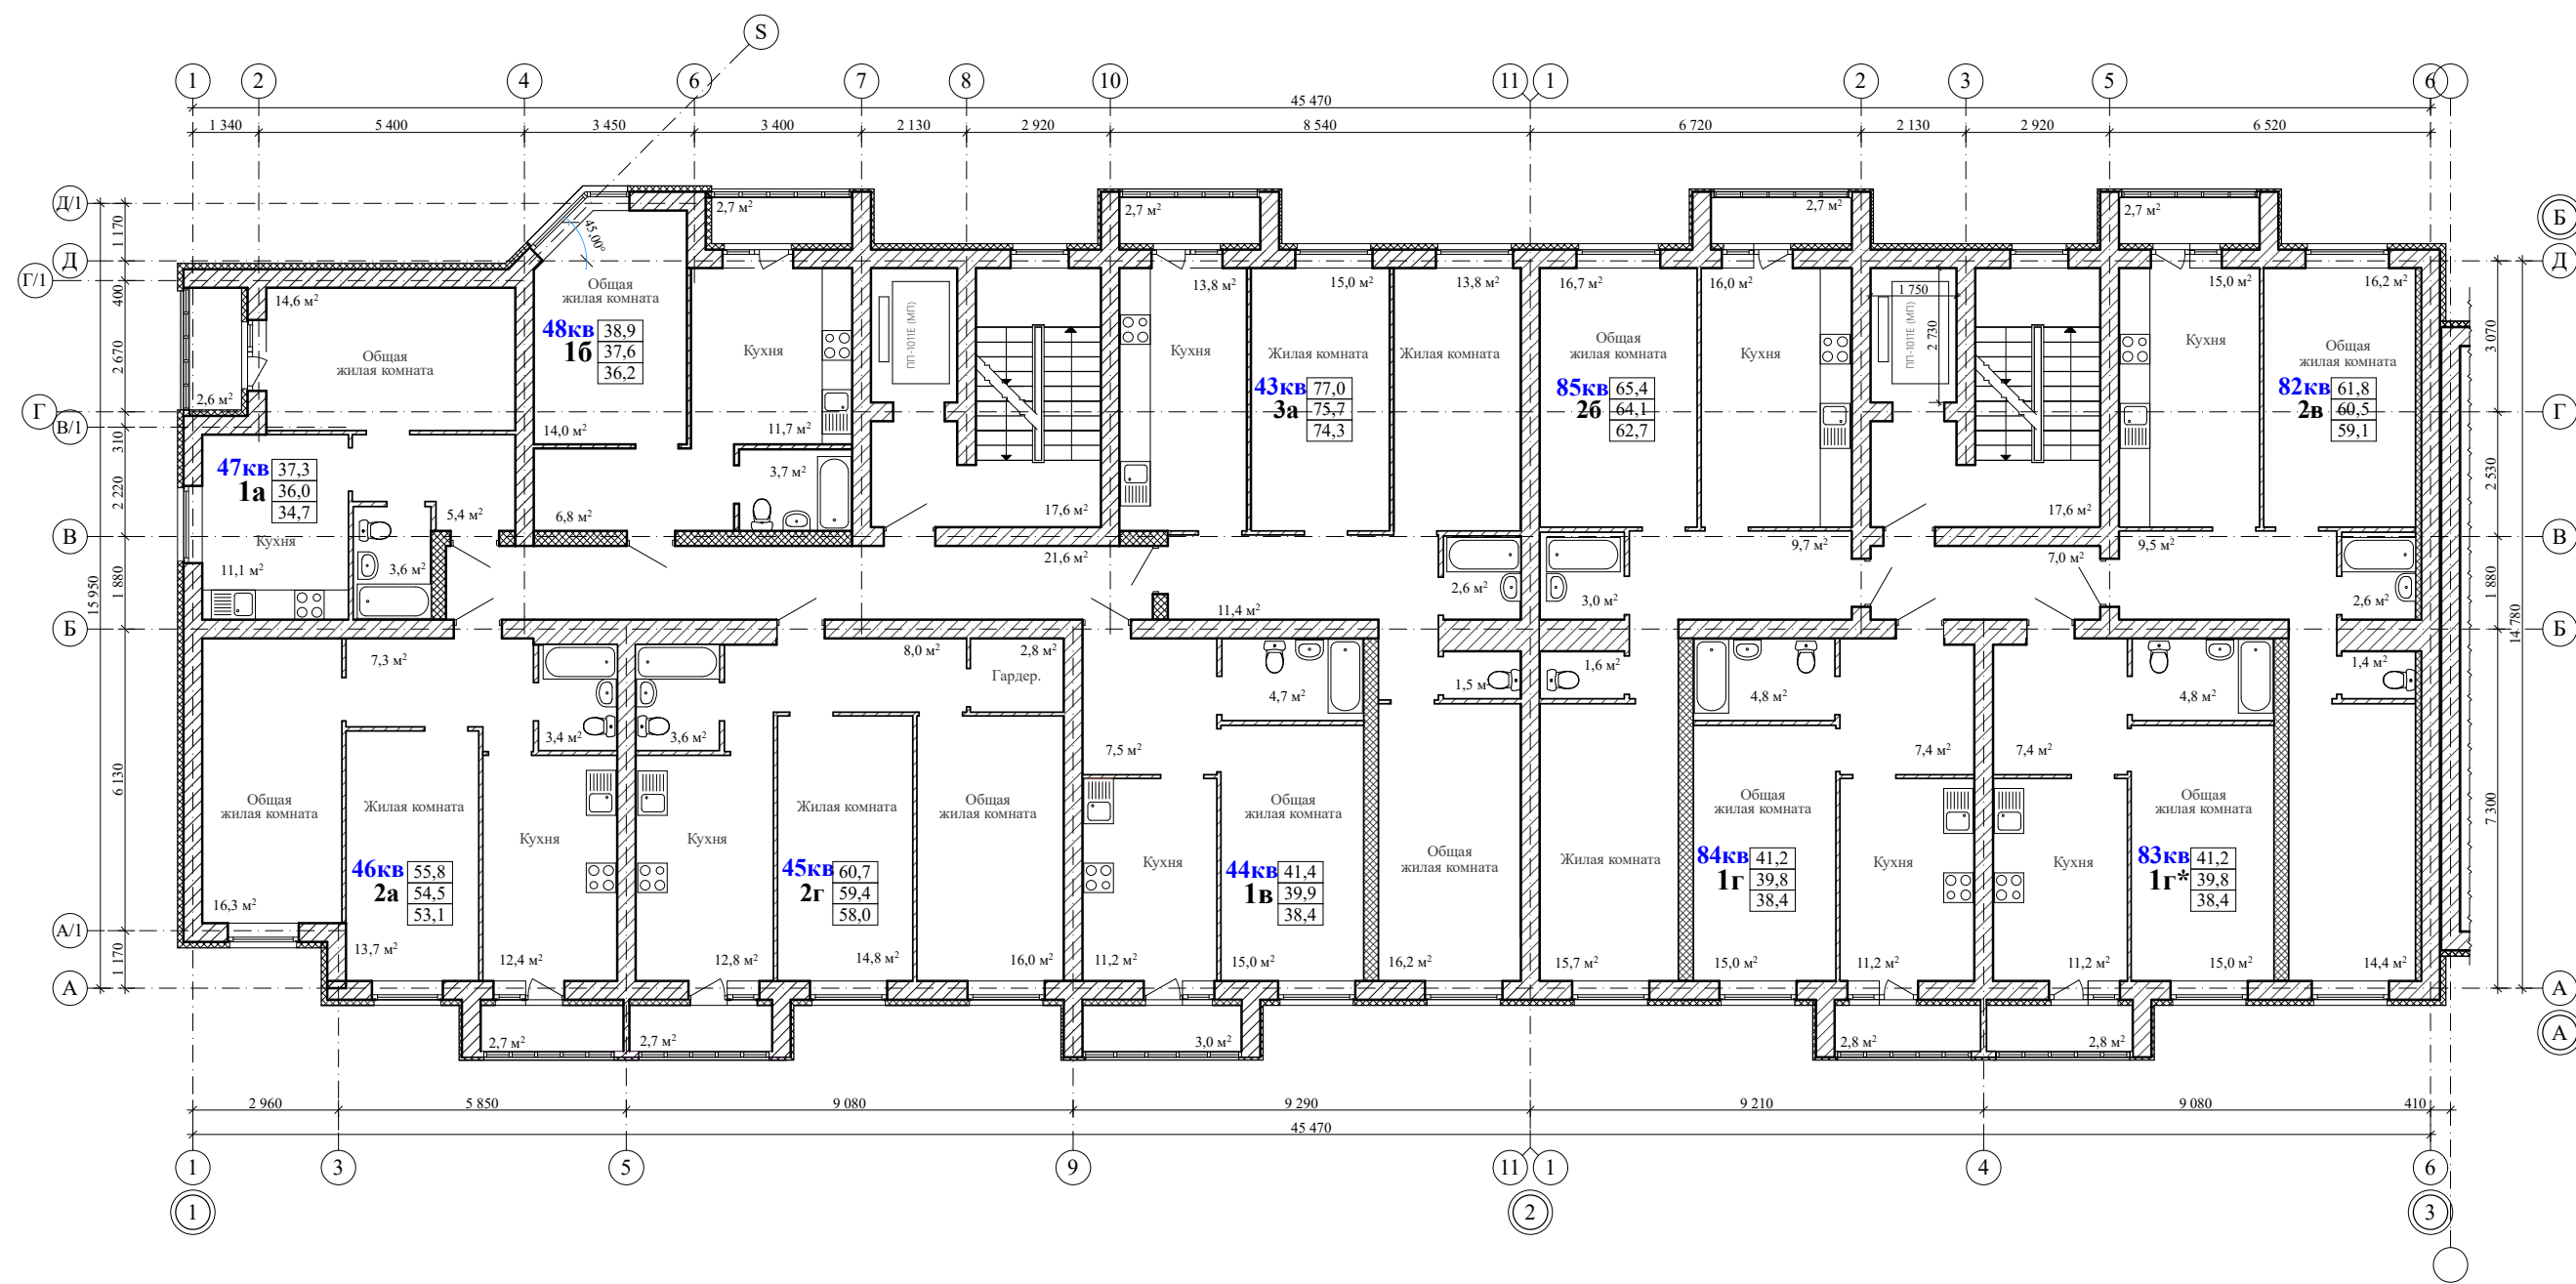

ПРИМЕЧАНИЕ 1:
за отметки 0.000 приняты: в секции 1-2, А-Б отметка 156,50 м.,
в секции 2-3, А-Б отметка 155,00 м. (балтийской системы высот).

					2026	5-26-АР		
						Многоквартирный многоэтажный жилой дом по ул. имени Павла Строганова, д. 15 Б в г. Тамбове		
Изм.	Кол.уч.	Лист	N док.	Подп.	Дата		стадия	лист
Разраб.	Касаткина М. И.						П	11
Проверил	Попов С.А.							
Н. контр.	Матвеева Е.Н.							
ГАП	Гаврилов А.Т.					План восьмого этажа		
ГИП	Илясов Ю.А.							


План девятого этажа, М 1:150

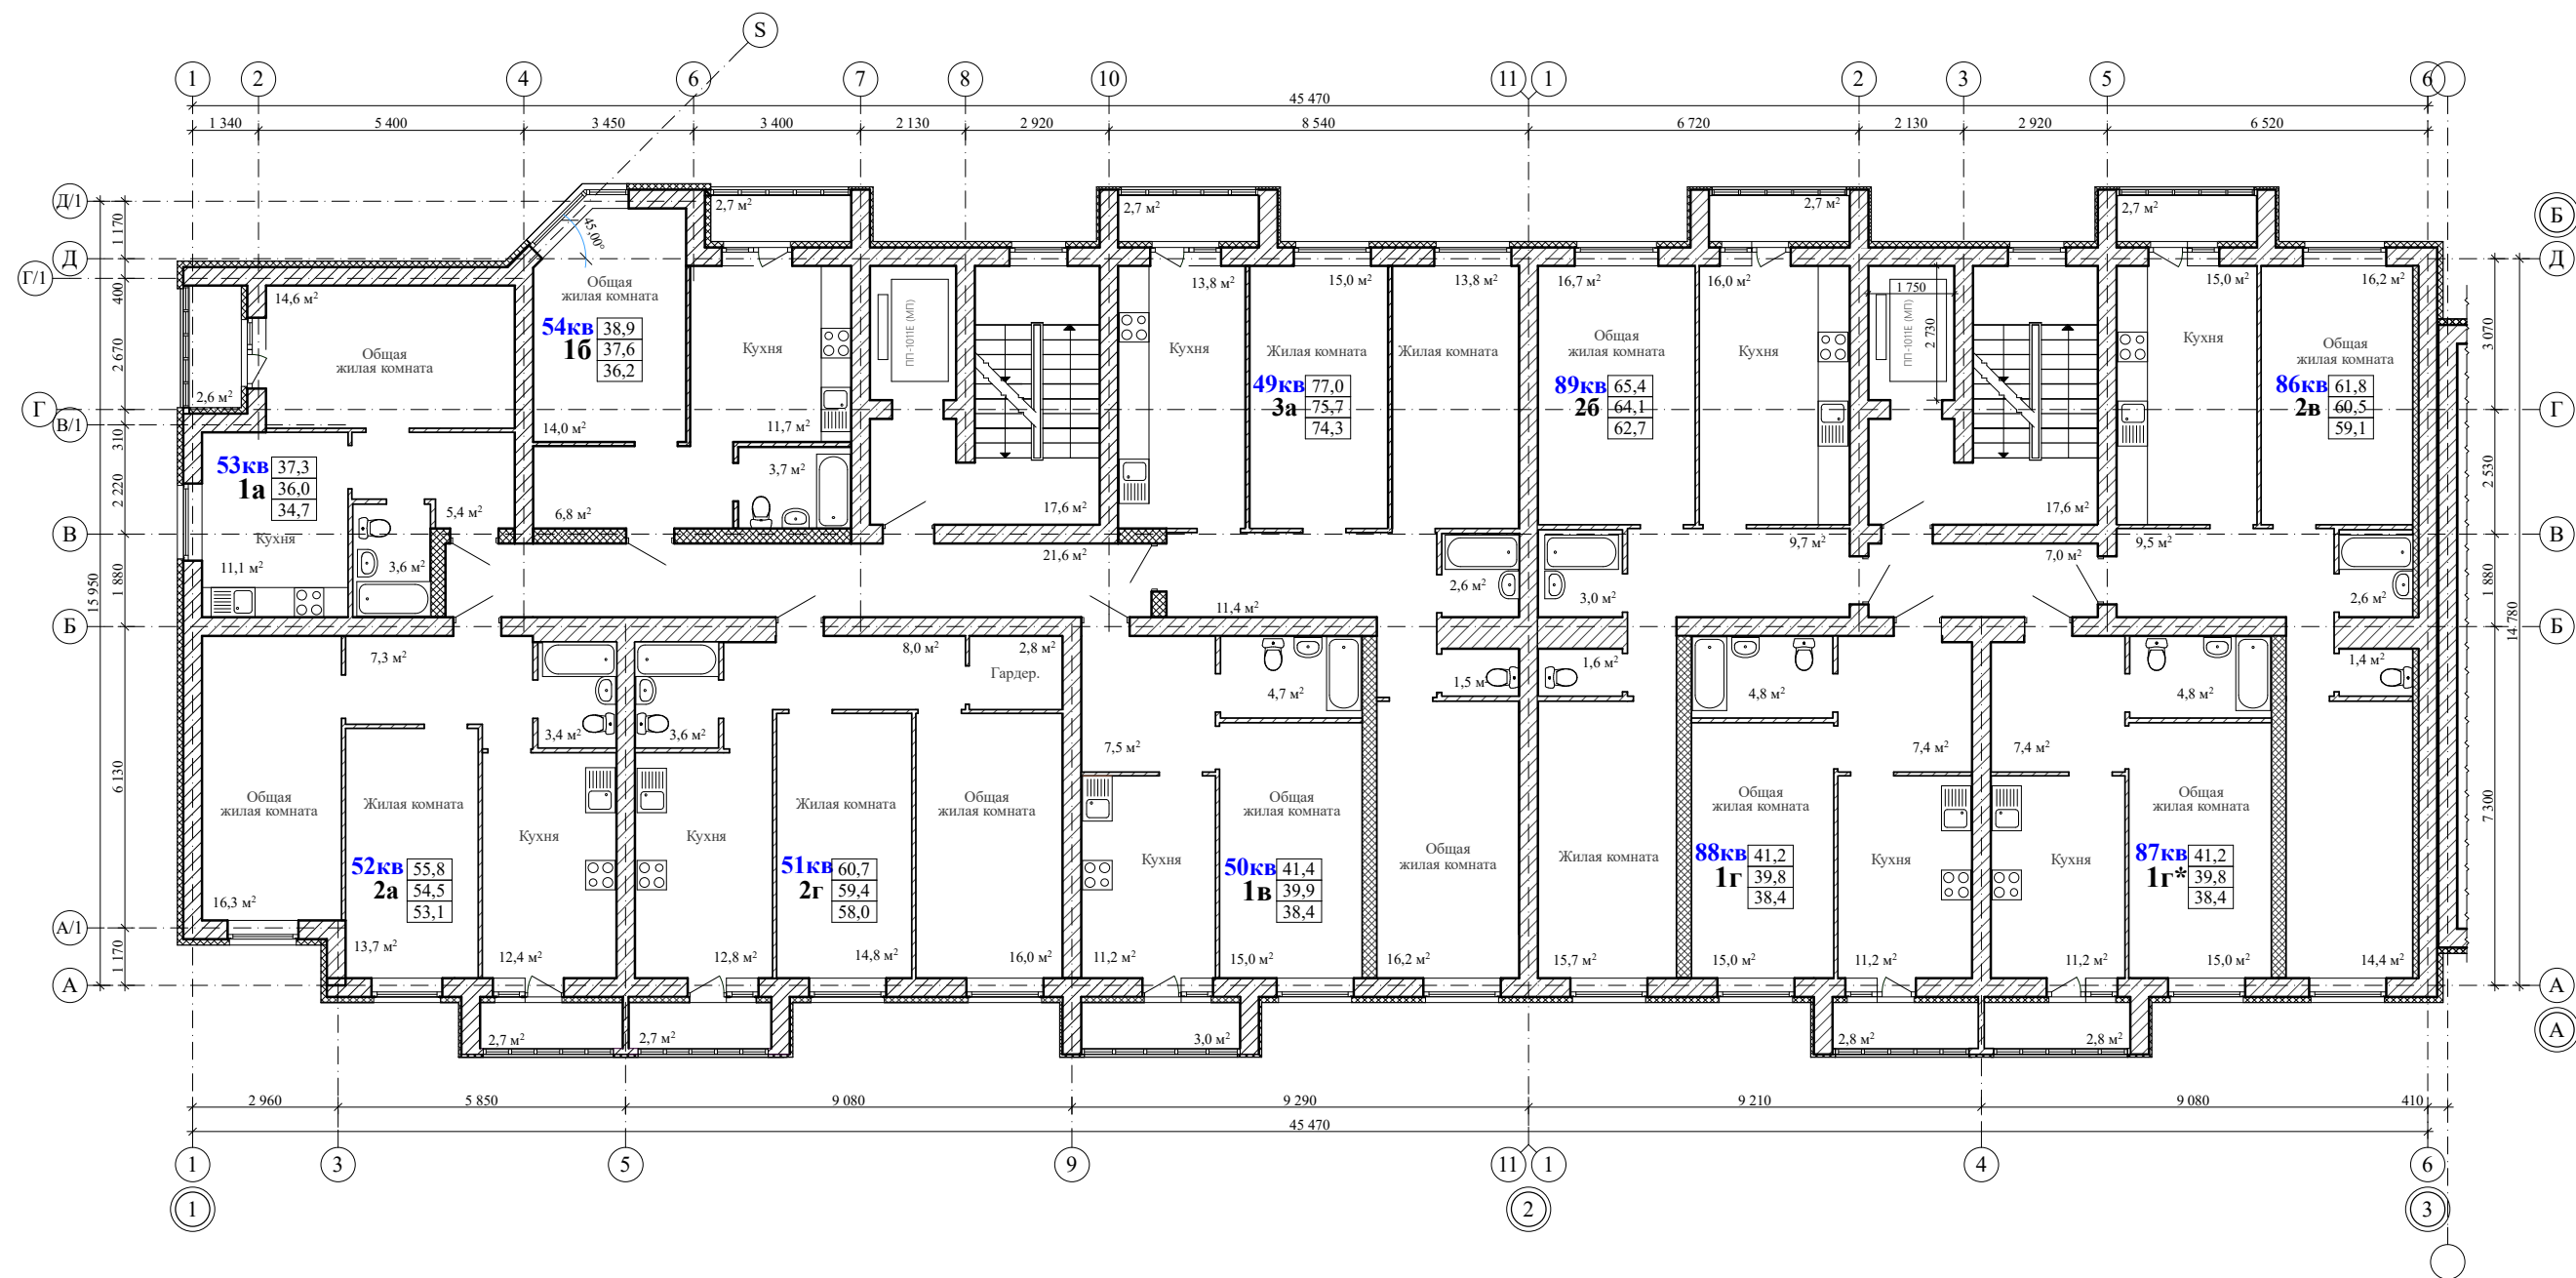


ПРИМЕЧАНИЕ 1:
за отметки 0.000 приняты: в секции 1-2, А-Б отметка 156,50 м.,
в секции 2-3, А-Б отметка 155,00 м. (балтийской системы высот).

					2026	5-26-AP		
						Многоквартирный многоэтажный жилой дом по ул. имени Павла Строганова, д. 15 Б в г. Тамбове		
Изм.	Кол.уч.	Лист	N док.	Подп.	Дата		стадия	лист
Разраб.	Касаткина М. И.						П	12
Проверил	Попов С.А.							
Н. контр.	Матвеева Е.Н.							листов
ГАП	Гаврилов А.Т.					План девятого этажа		
ГИП	Илясов Ю.А.							


План чердака на отм.: +27.040, М 1:150

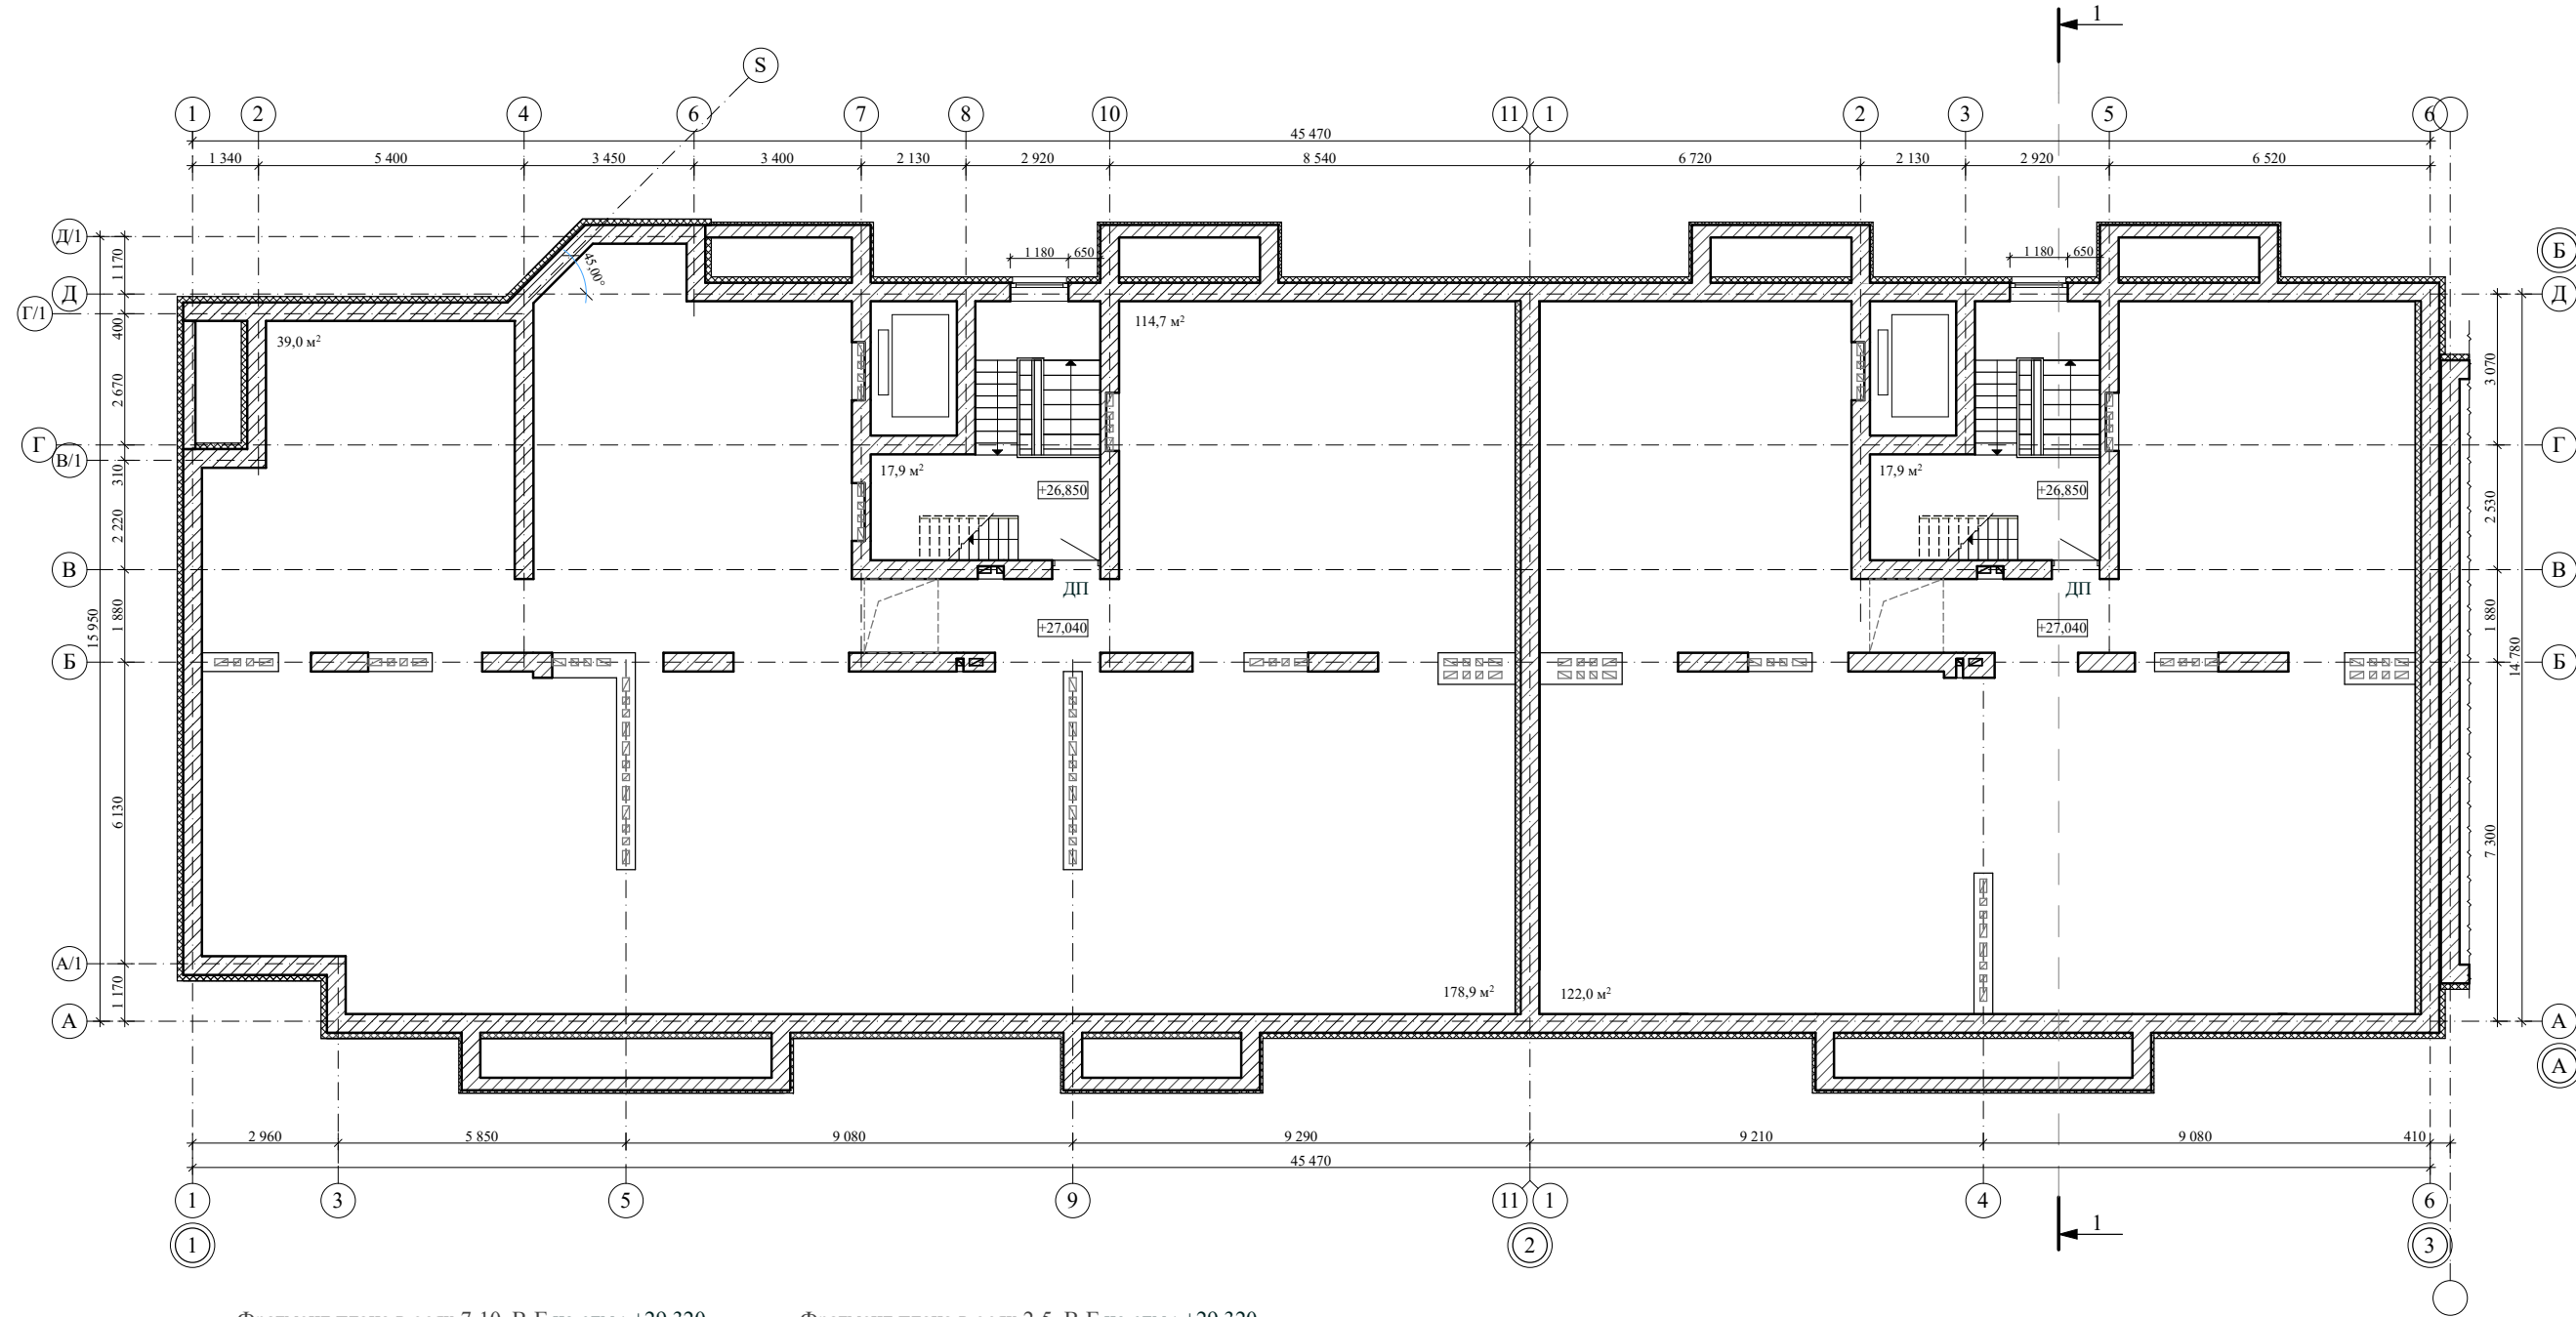

Фрагмент плана в осях 7-10, В-Г на отм.: +29.320, М 1:150

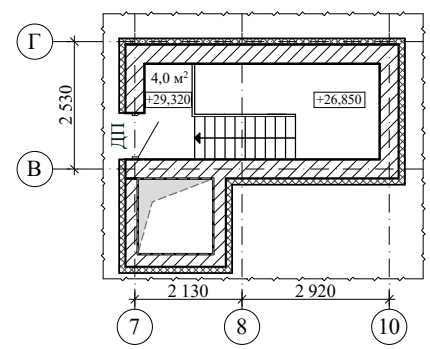

Фрагмент плана в осях 2-5, В-Г на отм.: +29.320, М 1:150

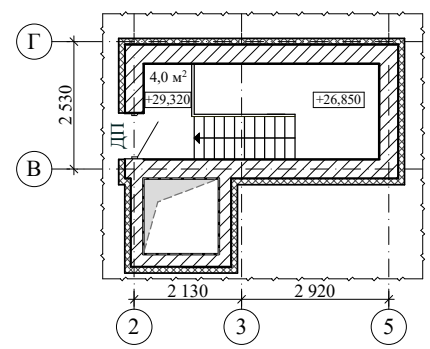

ПРИМЕЧАНИЕ 1:
за отметки **0.000** приняты: в секции 1-2, А-Б отметка **156,50 м.**,
в секции 2-3, А-Б отметка **155,00 м.** (балтийской системы высот).

					2026	5-26-АР			
						Многоквартирный многоэтажный жилой дом по ул. имени Павла Строганова, д. 15 Б в г. Тамбове			
Изм.	Кол.уч.	Лист	№ док.	Подп.	Дата		стадия	лист	листов
Разраб.	Касаткина М. И.			<i>Касаткина</i>			П	13	
Проверил	Попов С.А.			<i>Попов</i>					
Н. контр.	Матвеева Е.Н.			<i>Матвеева</i>					
						План чердака на отм.: +27.040 Фрагмент плана в осях 7-10, В-Г на отм.: +29,320 Фрагмент плана в осях 2-5, В-Г на отм.: +29,320			
ГАП	Гаврилов А.Т.			<i>Гаврилов</i>					
ГИП	Илясов Ю.А.			<i>Илясов</i>					

Согласовано				
Инв. N подл.	Подп. и дата	Взам. инв. N		